

ПАСПОРТ ПРИВ'ЯЗКИ ТС

Пересувна тимчасова споруда
для торгівлі штучними квітами
(назва ТС із зазначенням напрямку підприємницької діяльності)

Замовник: Сергіюк Юлія Юріївна
(найменування/прізвище, ім'я та по батькові (за наявності)/

Хмельницька обл, Шепетівський район, Шепетівська
територіальна громада, м. Шепетівка, вул. П'яскорського, 2
/місцезнаходження ТС /

Хмельницька обл., Шепетівський район, Шепетівська територіальна
громада, м. Шепетівка, [REDACTED]
(контактна інформація)

Примірник №* 2
Реєстраційний № 07/2024

Паспорт прив'язки ТС виданий
Начальник відділу містобудування та архітектури управління
містобудування, архітектури та регулювання земельних відносин
Шепетівської міської ради

(керівник (заступник керівника) органу з питань містобудування та архітектури сільської, селищної, міської ради, районної державної адміністрації)

Паспорт прив'язки ТС дійсний: з «01» травня 2024 року
до «12» травня 2024 року.

Начальник відділу
(посада)

М. П. (за наявності)



Руслан ДОРОШУК
(власне ім'я та ПРІЗВИЩЕ)




Дата видачі «01» квітня 2024 року.

Паспорт прив'язки продовжено до « » _____ 20 року.


(посада)
М. П. (за наявності)

(підпис)

(власне ім'я та ПРІЗВИЩЕ)

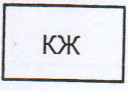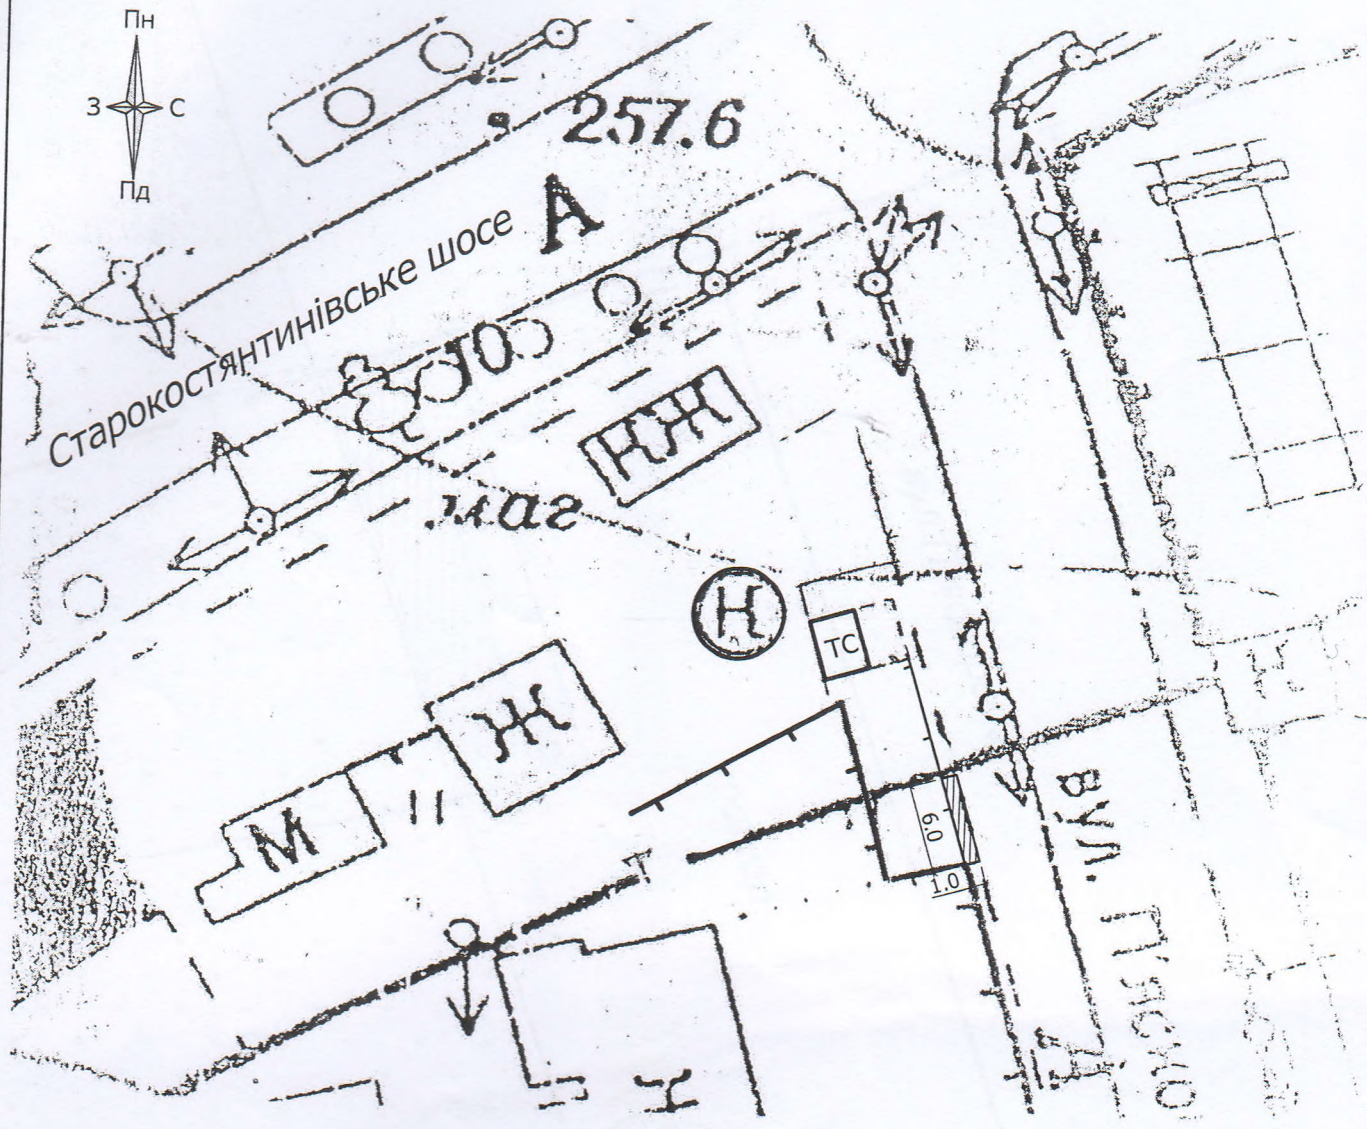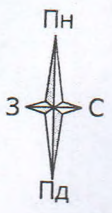


Існуючі будівлі

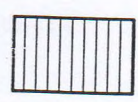

Споруда, що встановлюється

						Замовник: Сергіск Юлія Юрїївна		
						м. Шепетівка, вул.П"яскорського, № 2		
Зм	Кіл	Арх	Модок	Підпис	Дата			
Директор	Зозуля					Стадія	Аркуш	Аркушів
Архітектор	Гаєвський						1	2
Інженер	Андрощук					Генплан		
						КАПП м.Шепетівка Сертиф. сер. АА №001730 від 31.07.2013р. Свідоцтво № 2550 від 22.03.2019 р.		

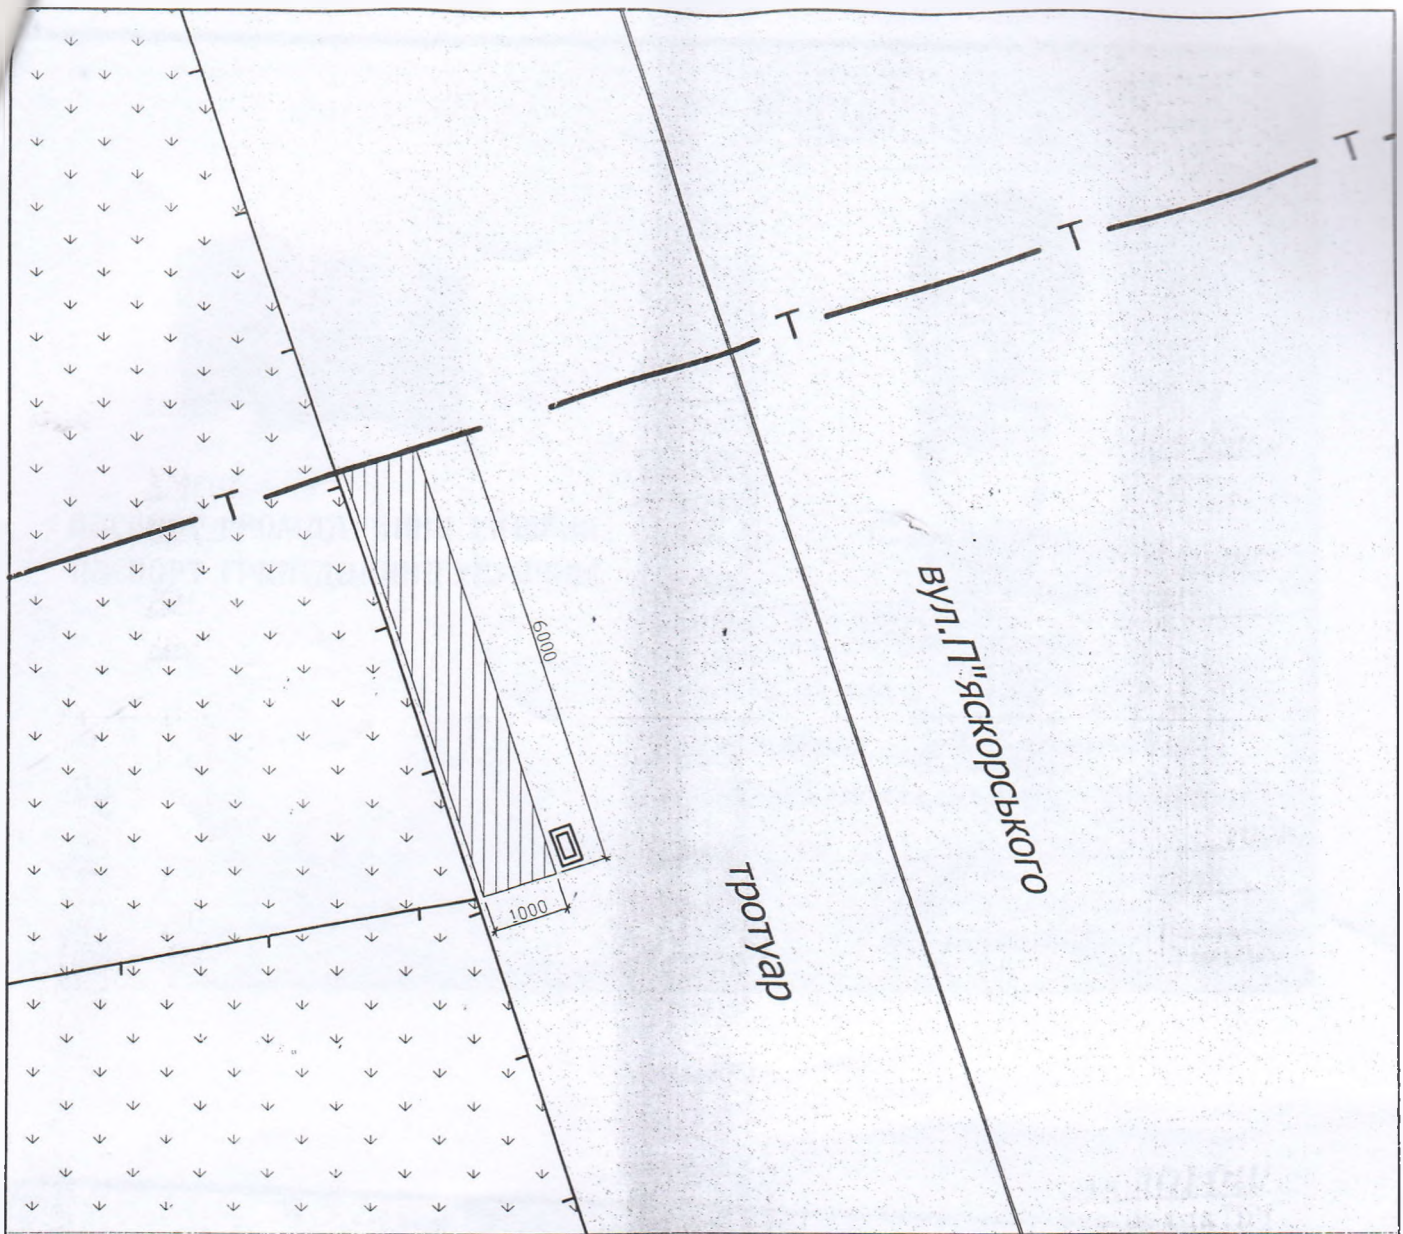

Споруда, що встановлюється



Корзина для сміття



Існуюче асфальтобетонне покриття

						Замовник: Сергіюк Юлія Юріївна				
						м. Шепетівка, вул. П'яскорського, № 2				
Зм	Кіл	Арк	№ док	Підпис	Дата	Розміщення тимчасових споруд для провадження підприємницької діяльності (виносна торгівля)		Стадія	Аркуш	Аркушів
									2	2
Архітектор		Гаєвський				План благоустрою тимчасової споруди М 1 : 100		КАПП м. Шепетівка Сертиф. сер. АА №001730 від 31.07.2013р. Свідоцтво № 2550 від 22.03.2019 р.		
Інженер		Андрощук								



ШЕПЕТІВСЬКА МІСЬКА РАДА
ВИКОНАВЧИЙ КОМІТЕТ

вул. Соборності, 4. м. Шепетівка. Хмельницька обл., 30405, тел. 4--08-89, факс (03840) 4-01-71
E-mail: 04060789@mail.gov.ua Код ЄДРПОУ 04060789

Сергіюк Ю.Ю.

м. Шепетівка,
Хмельницька обл.,
30400

Розглянувши Вашу заяву щодо погодження місця розташування пересувної тимчасової споруди за адресою: м. Шепетівка, вул. П'яскорського, 2 згідно поданої схеми, повідомляємо, що місце розташування тимчасової споруди відповідає містобудівній документації, та будівельним нормам.

Для оформлення паспорта прив'язки тимчасової споруди (далі - ТС) відповідно до розділу II Наказу Мінрегіонбуду № 244 від 21.10.2011 (зі змінами) Вам необхідно звернутися в центр надання адміністративних послуг за адресою: м. Шепетівка, вул. Соборності, 4 із додатковою заявою щодо оформлення паспорта прив'язки ТС, до якої потрібно додати:

- схему розміщення ТС відповідно додатка I Наказу Мінрегіонбуду № 244 від 21.10.2011 (зі змінами), зразок додається до листа;

та вказати напрямок підприємницької діяльності, даний документ Ви отримуєте самостійно.

Паспорт прив'язки ТС надається органом з питань містобудування та архітектури протягом десяти робочих днів з дня подання зазначеної заяви.

Заступник міського голови

Галина БЕЗКОРОВАЙНА

Дорошук



ВИКОНАВЧИЙ КОМІТЕТ ШЕПЕТІВСЬКОЇ МІСЬКОЇ РАДИ

ВихЗв-496 від 20.03.2024

БЕЗКОРОВАЙНА ГАЛИНА ГРИГОРІВНА 20.03.2024 12:59

Заступник міського голови

5E984D526F82F38F04000000CDAE3B019246AF04 / Дійсний з 30.12.2023 до 29.12.2024