

# ПАСПОРТ ПРИВ'ЯЗКИ ТС

## Стационарна тимчасова споруда – навільйон для продажу продовольчих товарів

(назва ТС із зазначенням напрямку підприємницької діяльності)

Замовник: Колесник Олег Васильович

(найменування/прізвище, ім'я та по батькові (за наявності)/

Хмельницька обл., Шепетівський район, Шепетівська

територіальна громада, м. Шепетівка, вул. Героїв Небесної Сотні, 27-Г

/місцезнаходження ТС /

Хмельницька обл., Шепетівський район, \_\_\_\_\_

(контактна інформація)

Примірник №\* 2

Реєстраційний № 30/2024

Паспорт прив'язки ТС виданий

Начальник відділу містобудування та архітектури

управління містобудування, архітектури та регулювання

земельних відносин Шепетівської міської ради

(керівник (заступник керівника) органу з питань містобудування та архітектури сільської, селищної, міської ради, районної державної адміністрації)

Паспорт прив'язки ТС дійсний до 31 грудня 2024 року.

Начальник відділу

(посада)

М. П. (за наявності)



Руслан ДОРОШУК

(власне ім'я та ПРІЗВИЩЕ)

Дата видачі «17» вересня 2024 року.


Паспорт прив'язки продовжено до «  »    20   року.

(посада)


М. П. (за наявності)

(підпис)


(власне ім'я та ПРІЗВИЩЕ)

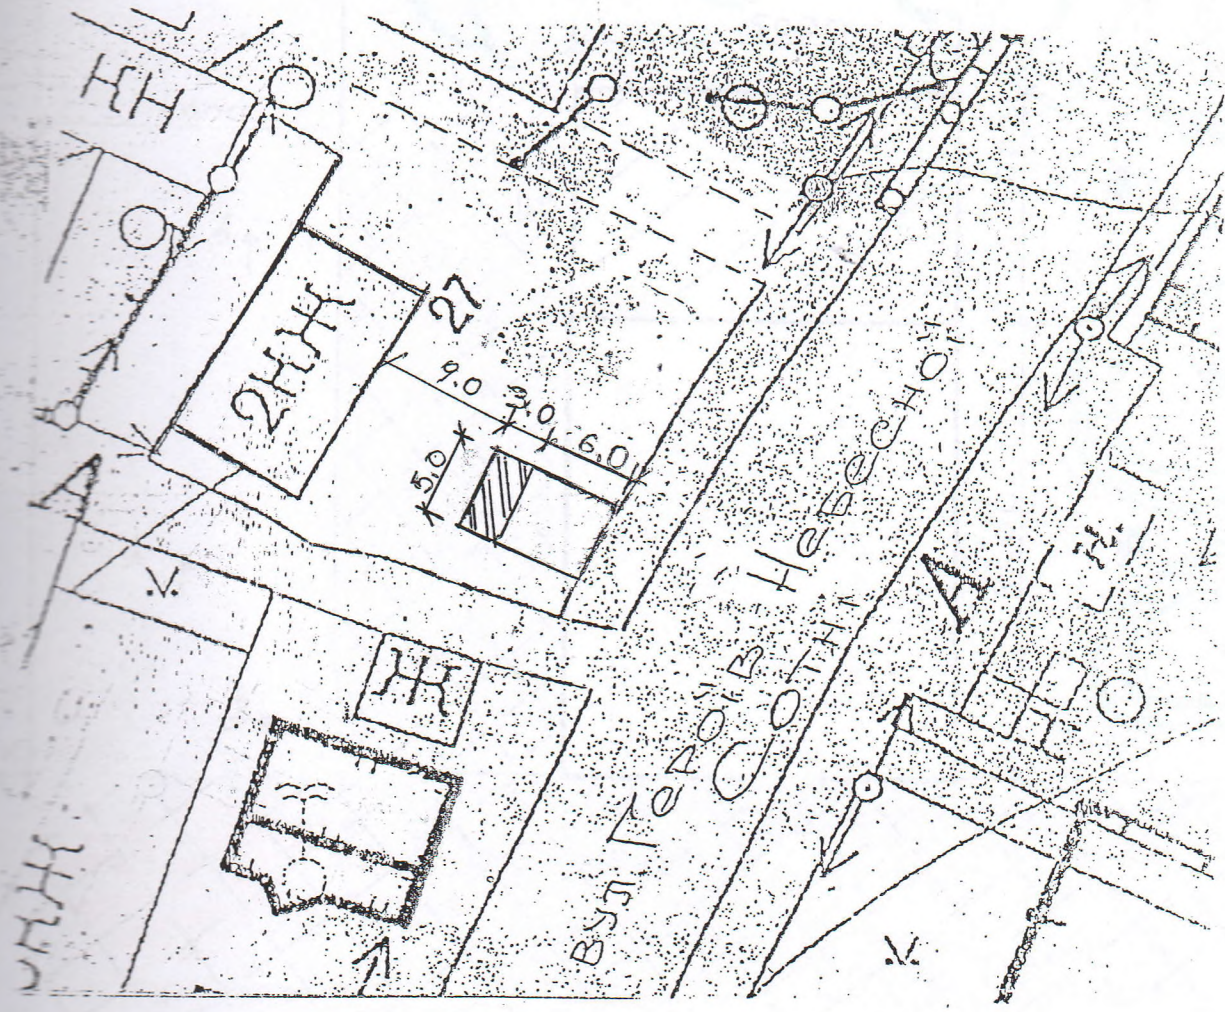


УМОВНІ ПОЗНАЧЕННЯ:

 - тимчасова споруда, яка встановлюється



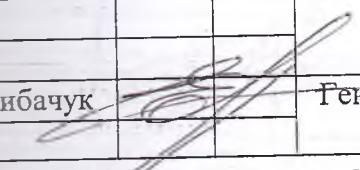

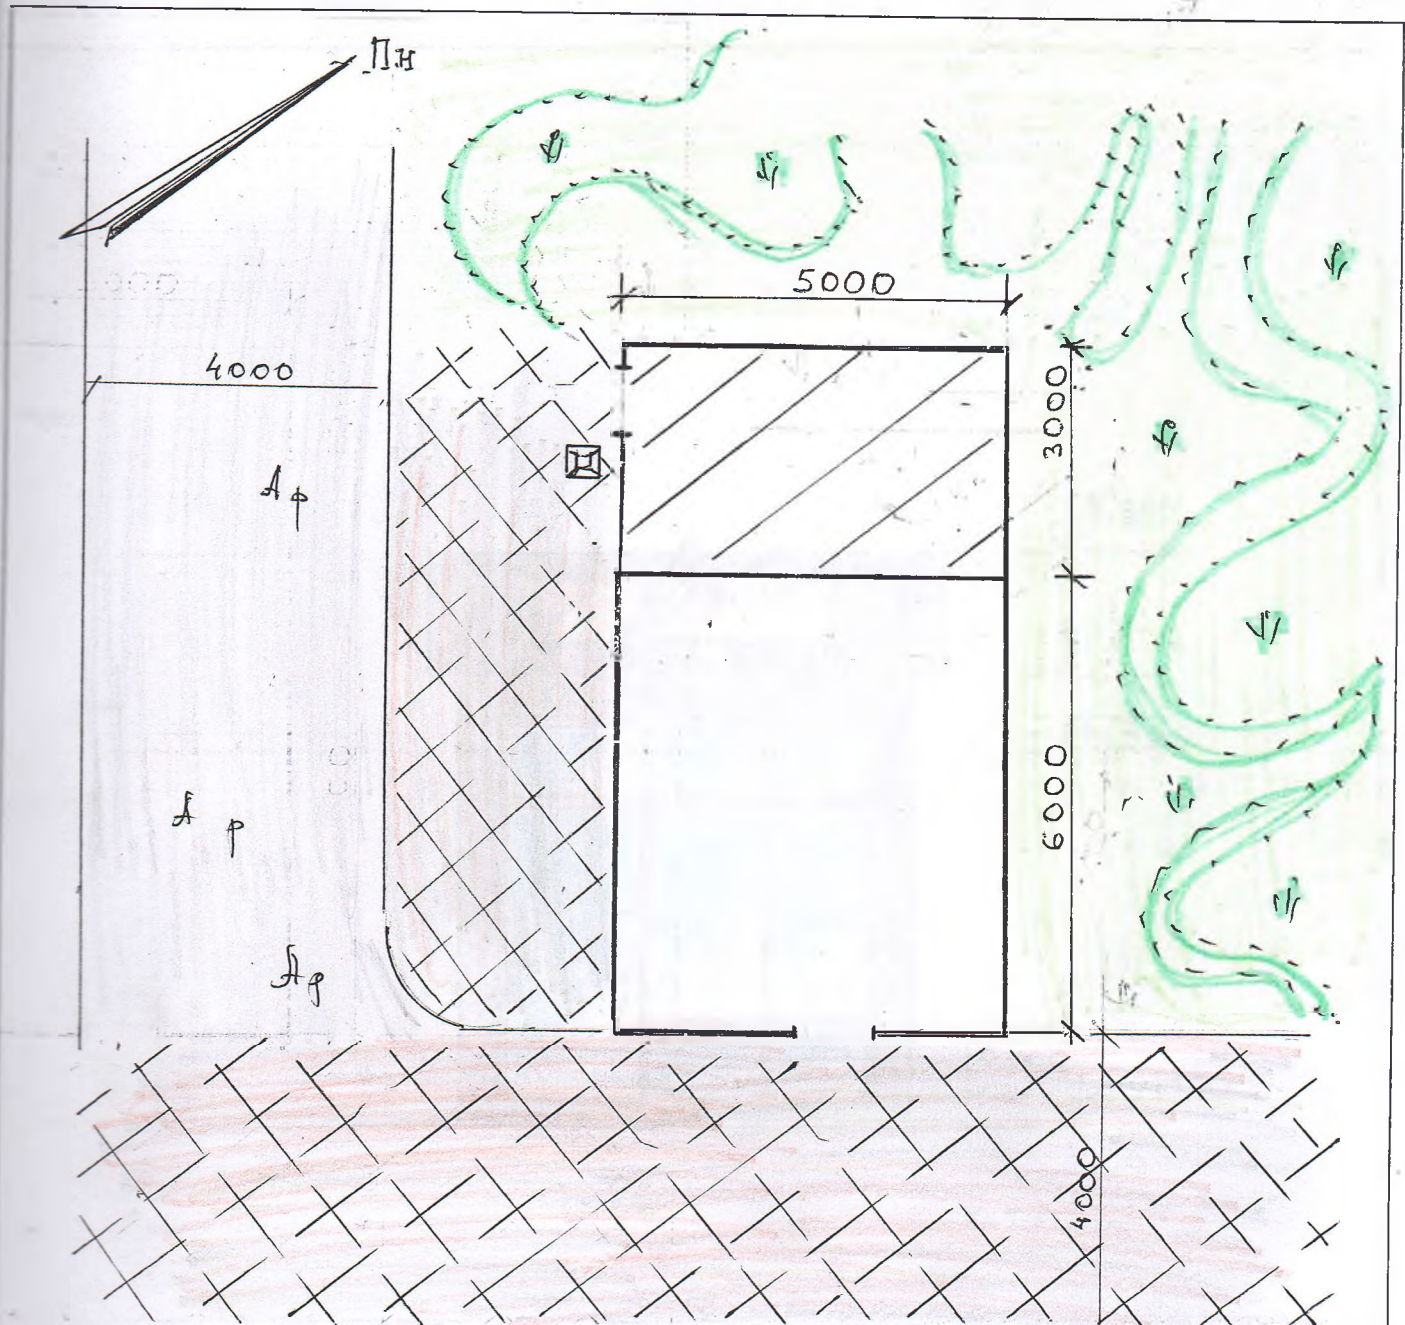
M 1:500

						170824 Встановлення стаціонарної тимчасової споруди павільйону для здійснення підприємницької діяльності			
						за адресою: Хмельницька обл., Шепетівський район, Шепетівська територіальна громада, м. Шепетівка,			
зм	кід	арк	Лед	підп	дат	вул. Героїв Небесної Сотні, 27-Г	Стад	Аркуш	Аркуш
							р.п	1	4
Викон	Рибачук			Генеральний план			ПП «Радіус-Р» м. Шепетівка		



вул. Героїв Небесної Сотні

УМОВНІ ПОЗНАЧЕННЯ:


-  - тимчасова споруда
-  - існуюче покриття - цементна плитка
-  - існуюче асфальто бетонне покриття
-  - існуючий газон
-  - урва для сміття

						170824 Встановлення стаціонарної тимчасової споруди павільйону для здійснення підприємницької діяльності за адресою: Хмельницька обл., Шепетівський район, Шепетівська територіальна громада, м. Шепетівка, вул. Героїв Небесної Сотні, 27-Г		
зм	кіл	арк	№д	підп	дат	Стад	Аркуш	Аркуш
						р.п	2	4
Викон	Рибачук					Благоустрій території		ПП «Радіус-Р» м. Шепетівка



M 1:50

						170824 Встановлення стаціонарної тимчасової споруди павільйону для здійснення підприємницької діяльності			
						за адресою: Хмельницька обл., Шепетівський район, Шепетівська територіальна громада, м. Шепетівка,			
зм	кіль	арк	№д	підп	дат	вул. Героїв Небесної Сотні, 27-Г	Стад	Аркуш	Аркуш
							р.п	3	4
Викон	Рибачук					Головний фасад	ПП «Радіус-Р» м. Шепетівка		

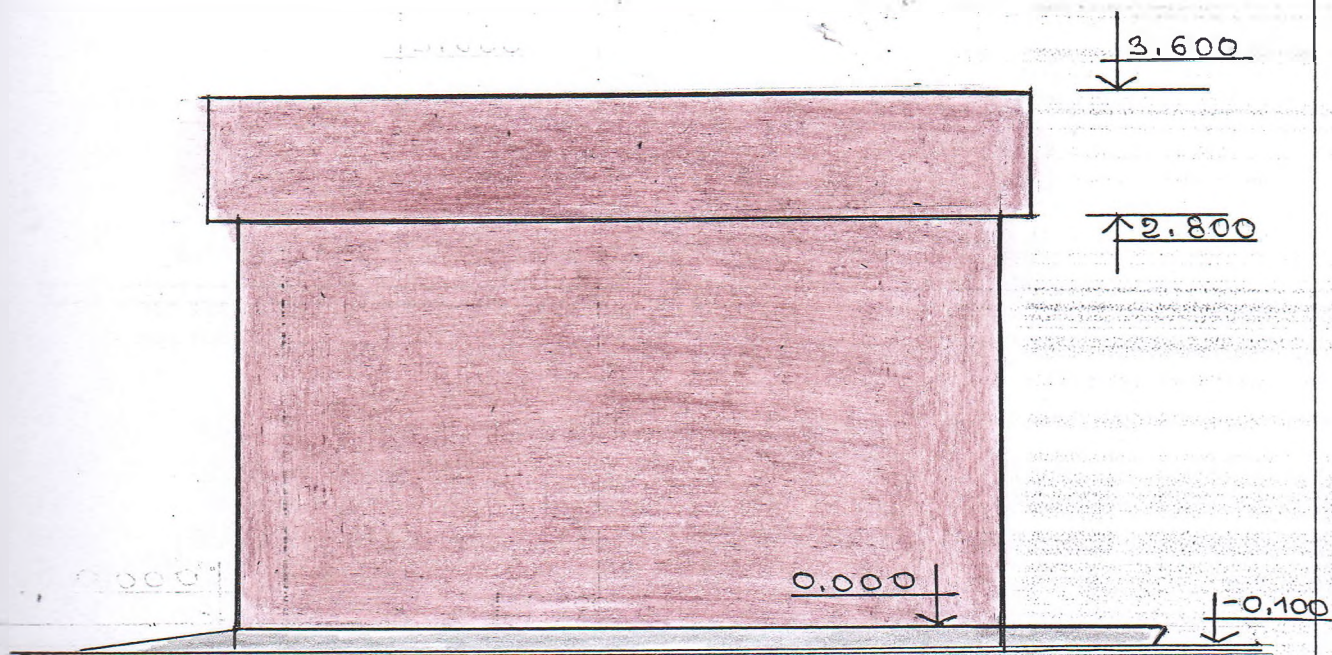

M 1:50

						170824 Встановлення стаціонарної тимчасової споруди павільйону для здійснення підприємницької діяльності			
						за адресою: Хмельницька обл., Шепетівський район, Шепетівська територіальна громада, м. Шепетівка,			
ЗМ	кіл	арк	№д	підп	дат	вул. Героїв Небесної Сотні, 27-Г	Стад	Аркуш	Аркуш
							р.п	4	4
Викон	Рибачук					Боковий фасад	ПП «Радіус-Р» м. Шепетівка		

