

ПАСПОРТ ПРИВ'ЯЗКИ ТС

Стационарна тимчасова споруда №2
для здійснення підприємницької діяльності (кафетерій)
(назва ТС із зазначенням напрямку підприємницької діяльності)

Замовник: **Босюк Олександр Васильович**
(найменування/прізвище, ім'я та по батькові (за наявності))

Хмельницька обл, Шепетівський район, Шепетівська
територіальна громада, м. Шепетівка, вул. Героїв Небесної Сотні, 61-Б
(місцезнаходження ТС)



(контактна інформація)

Примірник №* **2**
Реєстраційний № **33/2024**

Паспорт прив'язки ТС виданий

Начальник відділу містобудування та архітектури
управління містобудування, архітектури та регулювання
земельних відносин Шепетівської міської ради

(керівник (заступник керівника) органу з питань містобудування та архітектури сільської, селищної, міської ради, районної державної адміністрації)

Паспорт прив'язки ТС дійсний до «**01**» січня **2025** року.

Начальник відділу
(посада)

М. П. (за наявності)



Руслан ДОРОЩУК
(власне ім'я та ПРІЗВИЩЕ)

Дата видачі «**15**» **жовтня** **2024** року.



Паспорт прив'язки продовжено до « » _____ 20 року.


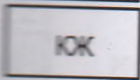
(посада)

М. П. (за наявності)


(підпис)

(власне ім'я та ПРІЗВИЩЕ)

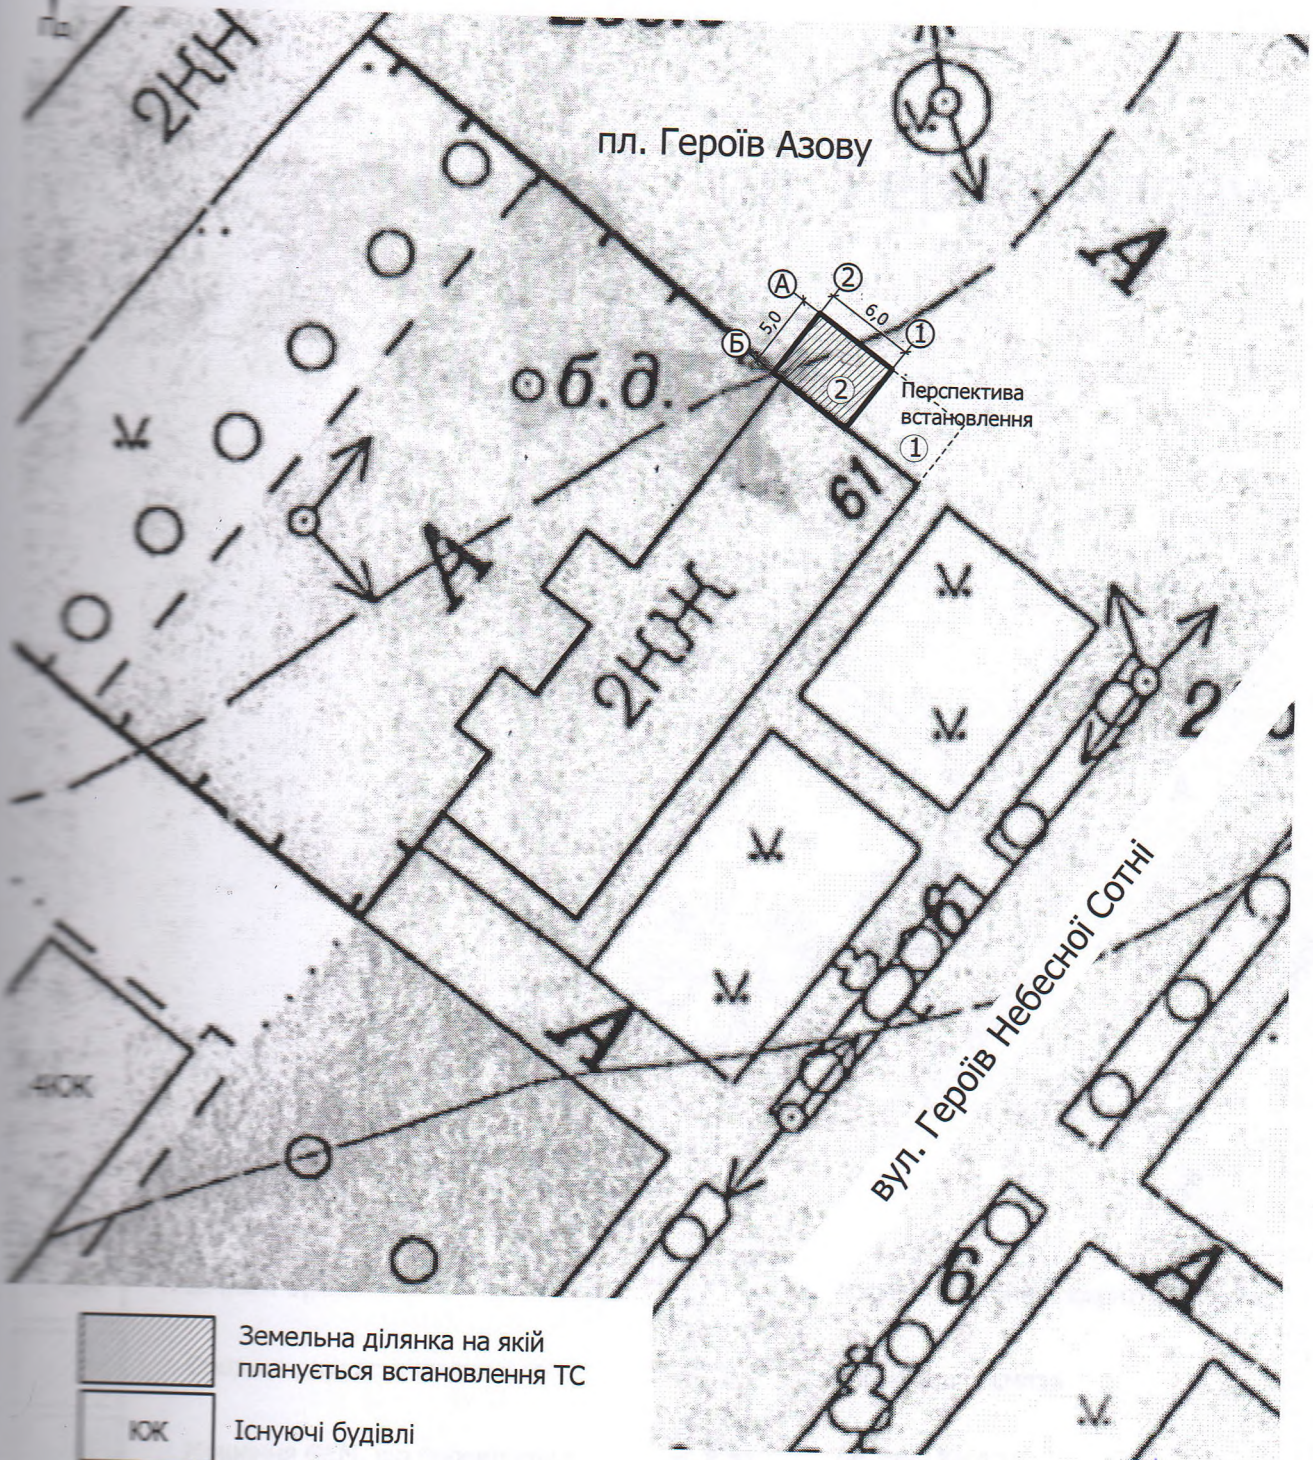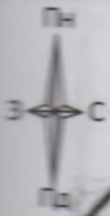


 Земельна ділянка на якій планується встановлення ТС
 Існуючі будівлі

				Замовник: Босюк О. В.		ГП		
				Хмельницька обл., м.Шепетівка, вул. Героїв Небесної Сотні, 61-Б				
Зм	Кп	Арх № док	Підпис	Дата	Розташування тимчасової споруди №2 для підприємницької діяльності (павільйон розміром 6.0x5.0)	Стадія	Аркуш	Аркушів
Директор	Зозуля						2	3
ІНЖ	Гаєвський				Ситуаційна схема М 1:500	КАПП, м.Шепетівка Сертиф. сер. АА №001730 від 31.07.2013р. Свідоцтво № 2550 від 22.03.2019 р.		
ІНЖ	Гордійчук							

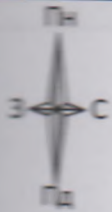


пл. Героїв Азову

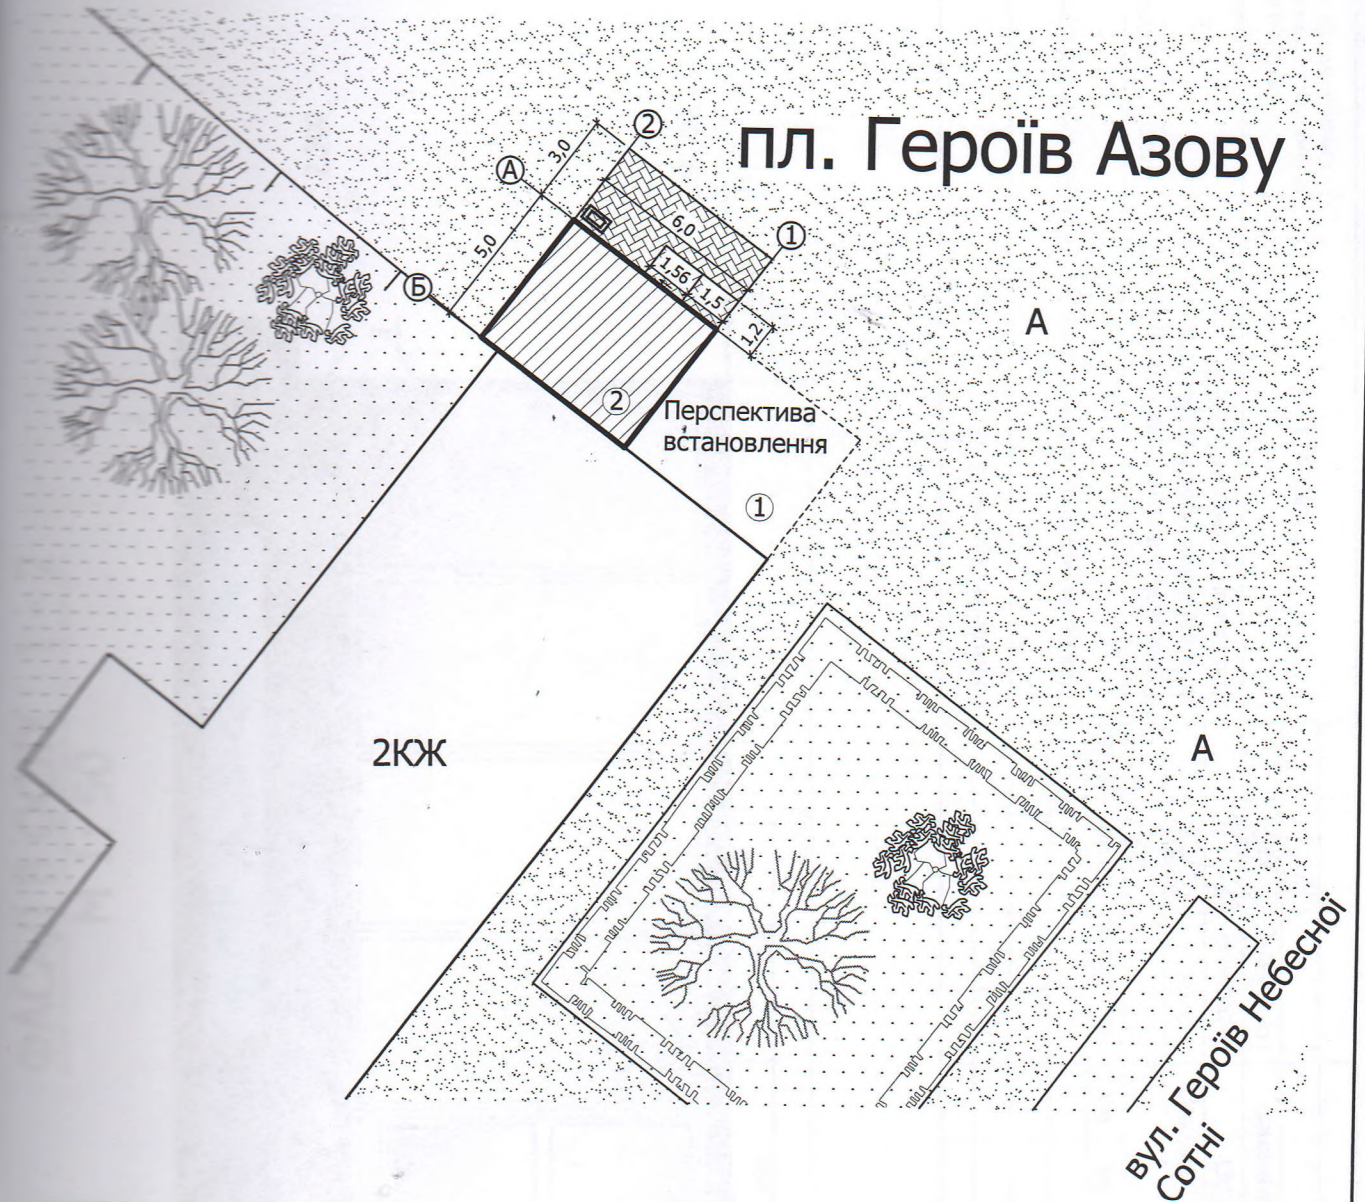

Існуючі будівлі

Споруда , що встановлюється

Мощення ФЕМ, що проектується

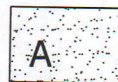

Асфальтобетонне покриття, існуюче



Корзина для сміття



Дерева, існуючі

						Замовник: Босюк О. В. ГП			
						Хмельницька обл., м.Шепетівка, вул. Героїв Небесної Сотні, 61-Б			
Вж	Кл	Арк	№док	Підпис	Дата	Розташування тимчасової споруди №2 для підприємницької діяльності (павільйон розміром 6.0x5.0)	Стадія	Аркуш	Аркушів
Директор		Зозуля				План благоустрою М1 : 250		3	3
ІНП		Гаєвський					КАПП, м.Шепетівка Сертиф. сер. АА №001730 від 31.07.2013р. Свідоцтво № 2550 від 22.03.2019 р.		
Інженер		Гордійчук							

ФАСАД В ОСЯХ 1 - 2




М 1: 50



						Замовник: Босюк О. В.			АБ		
						Хмельницька обл., м.Шепетівка, вул. Героїв Небесної Сотні, 61-Б					
Зм	Кіл	Арк	№ док	Підпис	Дата						
						Розташування тимчасової споруди №2 для підприємницької діяльності (павільйон розміром 6.0x5.0)			Стадія	Аркуш	Аркушів
Директор		Зозуля								1	4
ГАП		Гаєвський									
Інженер		Гордійчук									
						Фасад 1 - 2			КАПП, м.Шепетівка Сертиф. сер. АА №001730 від 31.07.2013р. Свідоцтво № 2550 від 22.03.2019 р.		

ПАСПОРТ ОЗДОБЛЕННЯ ФАСАДІВ

№ ПОЗ.	Зразок кольору	Конструктивні та архітектурні елементи	Матеріал	Примітка (колір)
1		Поверхня стін	Металевий сайдинг блок-хаус (Бревно)	RAL 000 15 00
2		Фриз	Лист оцинкований з полімерним покриттям.	RAL 7021
3		Вікна Двері	Металопластик	RAL 140 90 05
4		Поверхня цоколя	Морозостійка плитка " ГРЕСС "	RAL 000 25 00
5		Покрівля	Покрівельний профнастил полімер покриття ПК-20, оцинкований Виробник ПГ "Арсенал"	RAL 020 30 48

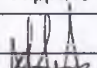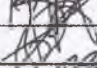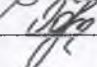						Замовник: Босюк О. В.			A5					
						Хмельницька обл., м.Шепетівка, вул. Героїв Небесної Сотні, 61-Б								
Зм	Кіл	Арк	№док	Підпис	Дата				Стадія	Аркуш	Аркушів			
Директор	Зозуля					Розташування тимчасової споруди №2 для підприємницької діяльності (павільйон розміром 6.0x5.0)				4	4			
ГАП	Гаєвський													
Виконав	Гордійчук					Паспорт оздоблення фасадів			КАПП, м.Шепетівка Сертиф. сер. АА №001730 від 31.07.2013р. Свідоцтво № 2550 від 22.03.2019 р.					

