

ПАСПОРТ ПРИВ'ЯЗКИ ТС

Стационарна тимчасова споруда – навільйон для торгівлі змішаними товарами

(назва ТС із зазначенням напрямку підприємницької діяльності)

Замовник: Хороша Неля Анатоліївна

(найменування/прізвище, ім'я та по батькові (за наявності)/

Хмельницька обл, Шепетівський район, Шепетівська
територіальна громада, м. Шепетівка, вул. Соборності, 68-А

/місцезнаходження ТС /

Хмельницька обл., Шепетівський район, м. Шепетівка,

(контактна інформація)

Примірник №* 2

Реєстраційний № 14/2024

Паспорт прив'язки ТС виданий

Начальник відділу містобудування та архітектури
управління містобудування, архітектури та регулювання
земельних відносин Шепетівської міської ради

(керівник (заступник керівника) органу з питань містобудування та архітектури сільської, селищної, міської ради, районної державної адміністрації)


Паспорт прив'язки ТС дійсний: з «25» квітня 2024 року

до «01» липня 2024 року.

Начальник відділу

(посада)

М. П. (за наявності)

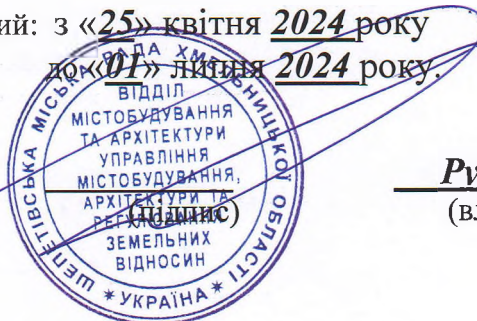

Руслан ДОРОШУК

(власне ім'я та ПРИЗВИЩЕ)

Дата видачі «25» квітня 2024 року.

Паспорт прив'язки продовжено до « » _____ 20__ року.

(посада)

(підпис)

(власне ім'я та ПРИЗВИЩЕ)

М. П. (за наявності)

Шепетівське комунальне архітектурно-планувальне підприємство
Сертифікат сер. АА №001730 від 31.07.2013р.
Свідоцтво № 2550 від 22.03.2019 р.

**Розташування тимчасової споруди для
підприємницької діяльності впритул до
магазину
(магазин)**

**(схема розміщення, план благоустрою та
ескіз фасадів)
по вул. Соборності, 68-А
в м. Шепетівка Хмельницької обл.**

Замовник: Хороша Н. А.

Директор


ГАП



Зозуля Н. А.






Гаєвський О. В.

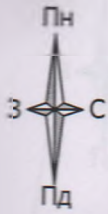
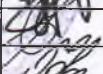
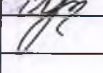
м.Шепетівка
2024 р.











Ситуаційна схема М 1:500

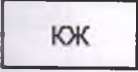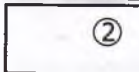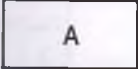
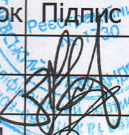
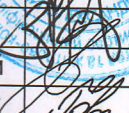
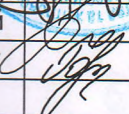


- | | | | |
|---|---|--|----------------------------|
|  | Земельна ділянка на якій планується встановлення ТС |  | Тимчасова споруда, існуюча |
|  | Існуючі будівлі |  | Магазин, існуючий |
|  | Асфальтобетонне мощення, існуюче | | |

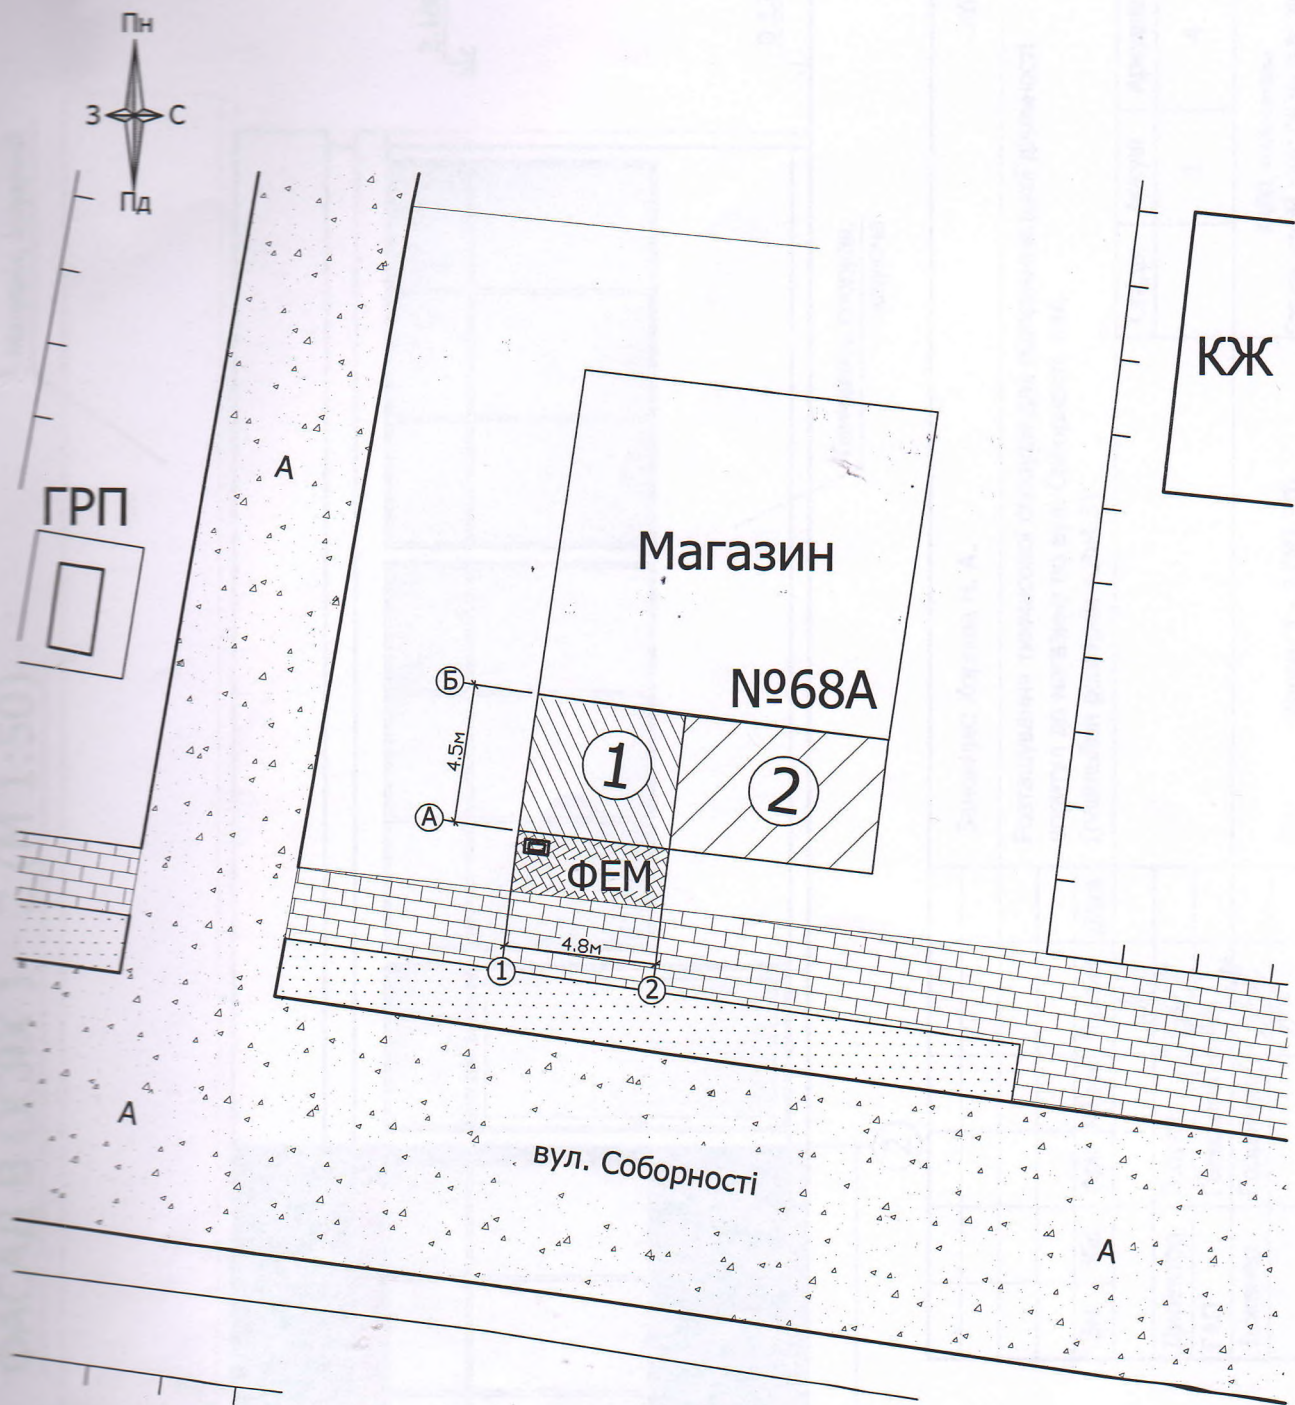
						Замовник: Хороша Н. А. ГП		
						Розташування тимчасової споруди для підприємницької діяльності впритул до магазину по вул. Соборності, 68А (павільйон розміром 4.8x4.5)		
Зм	Кл	Арк	№док	Підпис	Дата	Стадія	Аркуш	Аркушів
Директор		Зозуля					2	3
ГАП		Гаєвський						
Інженер		Гордійчук						
						Ситуаційна схема М 1:500		
						КАПП, м.Шепетівка Сертиф. сер. АА №001730 від 31.07.2013р. Свідоцтво № 2550 від 22.03.2019 р.		

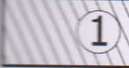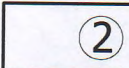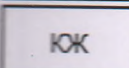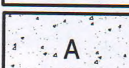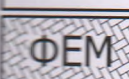

-  1 Тимчасова споруда, що встановлюється
-  2 Тимчасова споруда, існуюча
-  КЖ Існуючі будівлі
-  А Асфальтобетонне мощення, існуюче
-  ФЕМ Мощення ФЕМ, що проектується
-  Мощення ФЕМ, існуюче
-  Корзина для сміття

						Замовник: Хороша Н. А. ГП		
						Розташування тимчасової споруди для підприємницької діяльності впритул до магазину по вул. Соборності, 68А (павільйон розміром 4.8x4.5)		
Еж	Кіл	Арк	№ док	Підпис	Дата	Стадія	Аркуш	Аркушів
Директор	Зозуля						3	3
САП	Гаєвський							
Інженер	Гордійчук							
План благоустрою М1 : 250						КАПП, м.Шепетівка Сертиф. сер. АА №001730 від 31.07.2013р. Свідоцтво № 2550 від 22.03.2019 р.		

ФАСАД В ОСЯХ 1 - 2 (М 1:50)

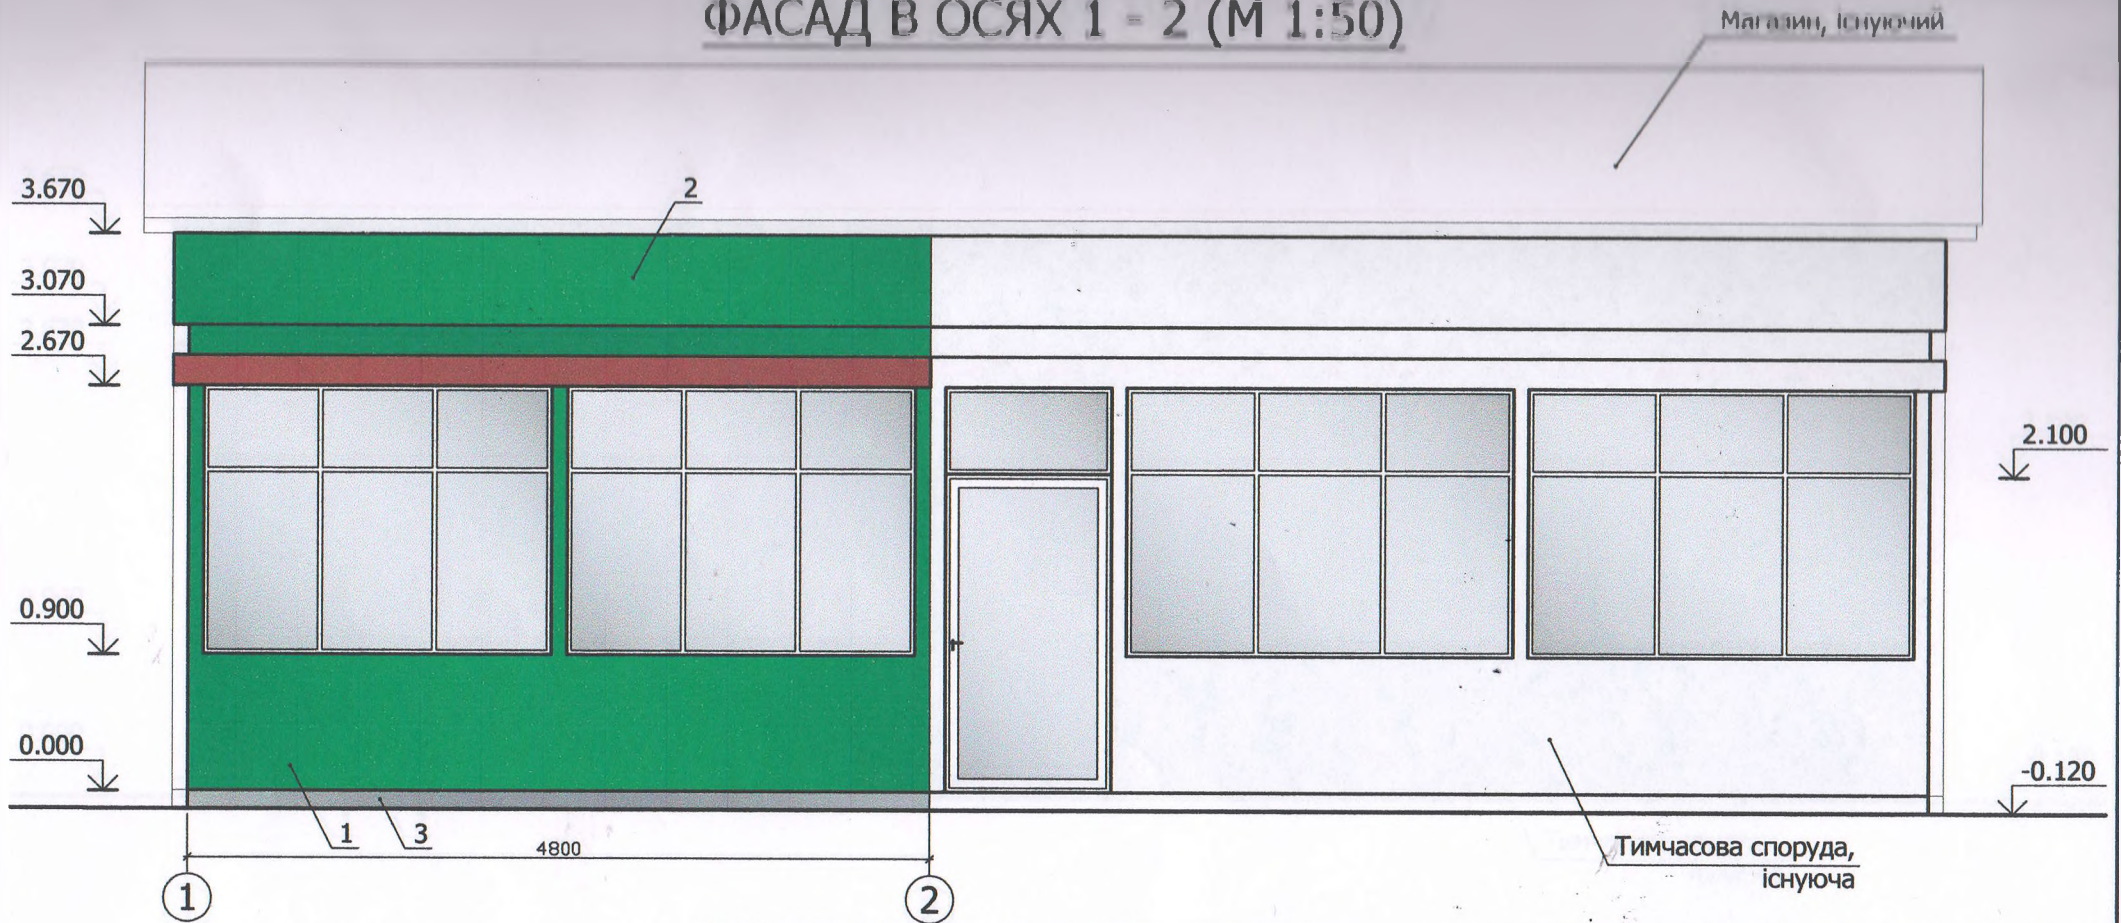


Замовник: Хороша Н. А.						АБ		
Розташування тимчасової споруди для підприємницької діяльності впритул до магазину по вул. Соборності, 68А (павільйон розміром 4.8x4.5)								
Зм	Кіл	Арк	№ док	Підпис	Дата	Стадія	Аркуш	Аркушів
Директор		Зозуля					1	4
ГАП		Гаєвський						
Інженер		Гордійчук						
Фасад 1 - 2 (М1:50)						КАПП, м.Шепетівка Сертиф. сер. АА №001730 від 31.07.2013р. Свідоцтво № 2550 від 22.03.2019 р.		

ФАСАД В ОСЯХ 1 - 5 (М 1:20)


МАГАЗИН ІСНУЮЧИЙ

ЗАГАЛЬНИЙ ВИГЛЯД (М 1:50)

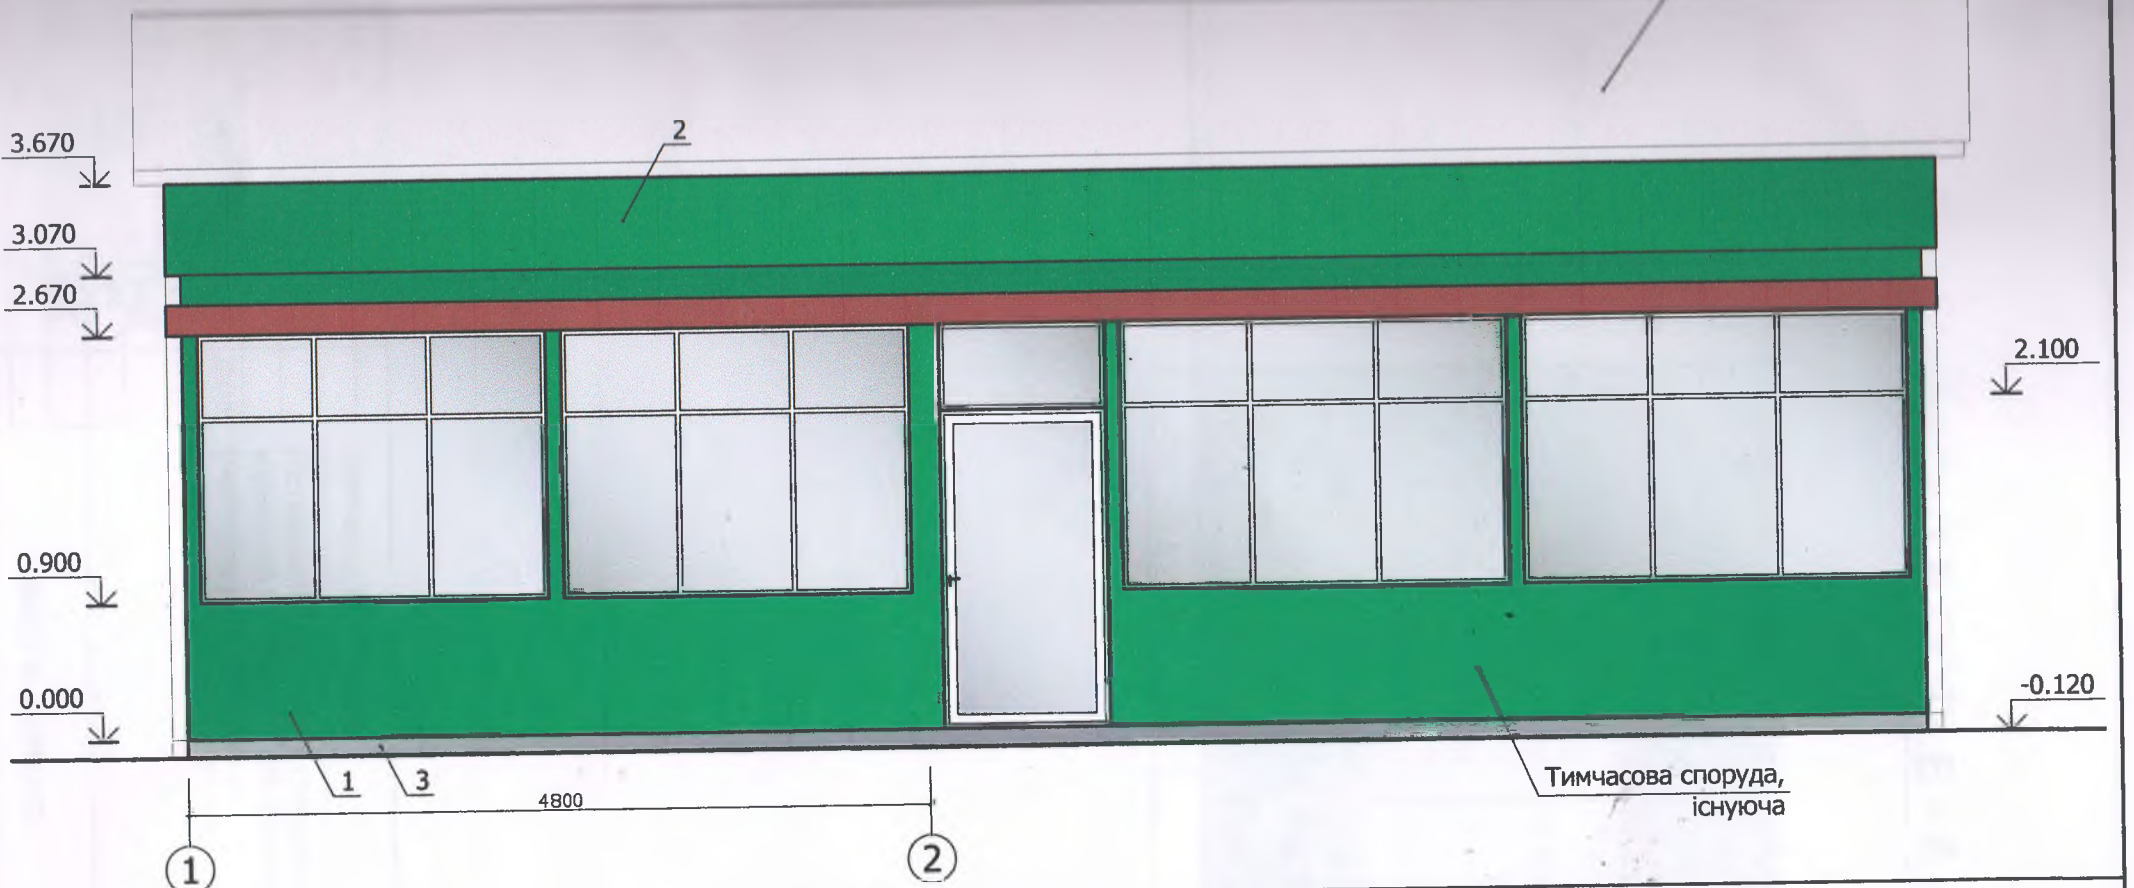

						Замовник: Хороша Н. А.			АБ		
						Розташування тимчасової споруди для підприємницької діяльності впритул до магазину по вул. Соборності, 68А (павільйон розміром 4.8x4.5)					
Зм	Кіл	Арк	№ док	Підпис	Дата				Стадія	Аркуш	Аркушів
Директор	Зозуля			<i>[Signature]</i>						2	4
ГАП	Гаєвський			<i>[Signature]</i>							
Інженер	Гордійчук			<i>[Signature]</i>		Загальний вигляд (М1:50)			КАПП, м.Шепетівка Сертиф. сер. АА №001730 від 31.07.2013р. Свідоцтво № 2550 від 22.03.2019 р.		



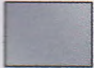

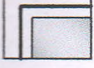
ФАСАД В ОСЯХ Б - А (М 1:50)

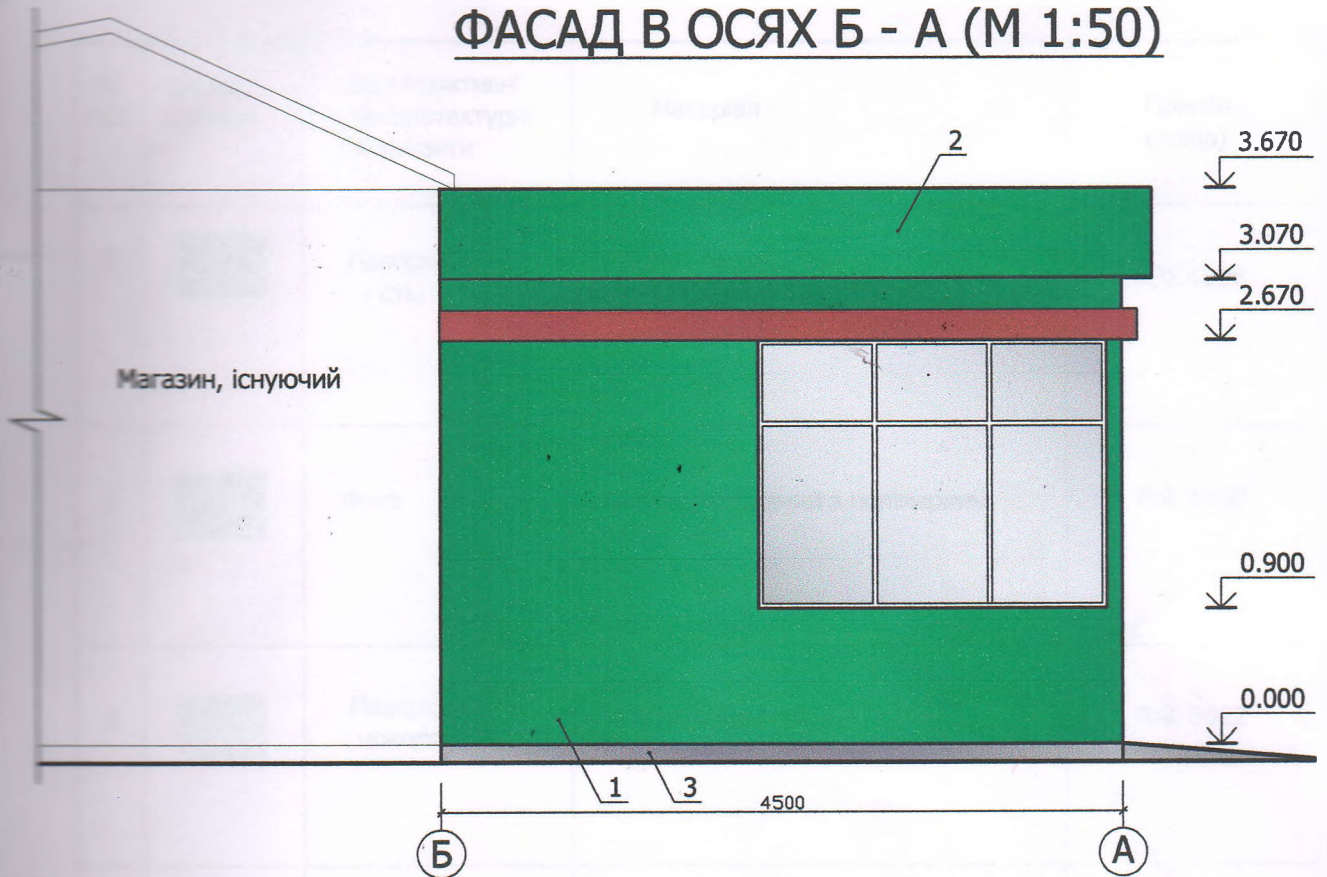


02:1 М) ДРЯТІВ ПИЛІВКАТАЄ

Замовник: Хороша Н. А.						АБ		
Розташування тимчасової споруди для підприємницької діяльності впритул до магазину по вул. Соборності, 68А (павільйон розміром 4.8x4.5)								
№	Кіл	Арк	№ док	Підпис	Дата	Стадія	Аркуш	Аркушів
Директор	Зозуля						3	4
САП	Гаєвський							
Інженер	Гордійчук							
Фасад Б - А (М1:50)						КАПП, м.Шепетівка Сертиф. сер. АА №001730 від 31.07.2013р. Свідоцтво № 2550 від 22.03.2019 р.		

ПАСПОРТ ОЗДОБЛЕННЯ ФАСАДІВ

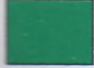№ ПОЗ.	Зразок кольору	Конструктивні та архітектурні елементи	Матеріал	Примітка (колір)
1		Поверхня стін	Стіновий профнастил	RAL 6038
2		Фриз	Лист оцинкований з полімерним покриттям.	RAL 6038
3		Поверхня цоколя	Морозостійка плитка "ГРЕСС"	RAL 7022
4		Покрівля	Покрівельний профнастил полімер покриття ПК-20, оцинкований Виробник ПГ "Арсенал"	RAL 7047
5		Вікна Двері	Металопластик	RAL 9010

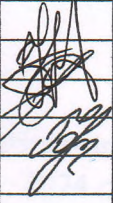						Замовник: Хороша Н. А.			АБ	
						Розташування тимчасової споруди для підприємницької діяльності впритул до магазину по вул. Соборності, 68А (павільйон розміром 4.8x4.5)				
Зм	Кіл	Арк	№ док	Підпис	Дата					
Директор	Зозуля							Стадія	Аркуш	Аркушів
ГАП	Гаєвський				4	4				
Виконав	Гордійчук									
						Паспорт оздоблення фасадів			КАПП, м.Шепетівка Сертиф. сер. АА №001730 від 31.07.2013р. Свідоцтво № 2550 від 22.03.2019 р.	

