

ПАСПОРТ ПРИВ'ЯЗКИ ТС

Стационарна тимчасова споруда – кіоск для торгівлі змішаними товарами

(назва ТС із зазначенням напрямку підприємницької діяльності)

Замовник: Фещин Максим Анатолійович

(найменування/прізвище, ім'я та по батькові (за наявності)/

Хмельницька обл., Шепетівський район, Шепетівська
територіальна громада, м. Шепетівка, вул. Вартових неба, 5-А
/місцезнаходження ТС /

Київська обл.

(контактна інформація)

Примірник №* 2

Реєстраційний № 13/2024

Паспорт прив'язки ТС виданий

Начальник відділу містобудування та архітектури
управління містобудування, архітектури та регулювання
земельних відносин Шепетівської міської ради

(керівник (заступник керівника) органу з питань містобудування та архітектури сільської, селищної, міської ради, районної державної адміністрації)

Паспорт прив'язки ТС дійсний: з «23» квітня 2024 року
до «22» січня 2029 року.

Начальник відділу

(посада)

М. П. (за наявності)



Руслан ДОРОШУК

(власне ім'я та ПРІЗВИЩЕ)

Дата видачі «23» квітня 2024 року.

Паспорт прив'язки продовжено до « » _____ 20 року.

(посада)

М. П. (за наявності)

(підпис)

(власне ім'я та ПРІЗВИЩЕ)

Приватне підприємство «РАДІУС - Р»

Кваліфікаційний сертифікат у частині забезпеч. мех. опору і стійкості серія АР № 003205
Кваліфікаційний сертифікат у частині кошторисної документації серія АР № 007723

РОБОЧА ДОКУМЕНТАЦІЯ

Встановлення стаціонарної тимчасової споруди павільйону
для здійснення підприємницької діяльності за адресою:
Хмельницька обл., Шепетівський район,
Шепетівська територіальна громада,
м. Шепетівка, вулиця Вартових неба, 5 - А




Замовник: Фещин Максим Анатолійович

Виконавець

A handwritten signature in black ink, consisting of several overlapping loops and strokes, positioned between the words "Виконавець" and "Рибачук О.М.".

Рибачук О.М.

м. Шепетівка, 2024 р.

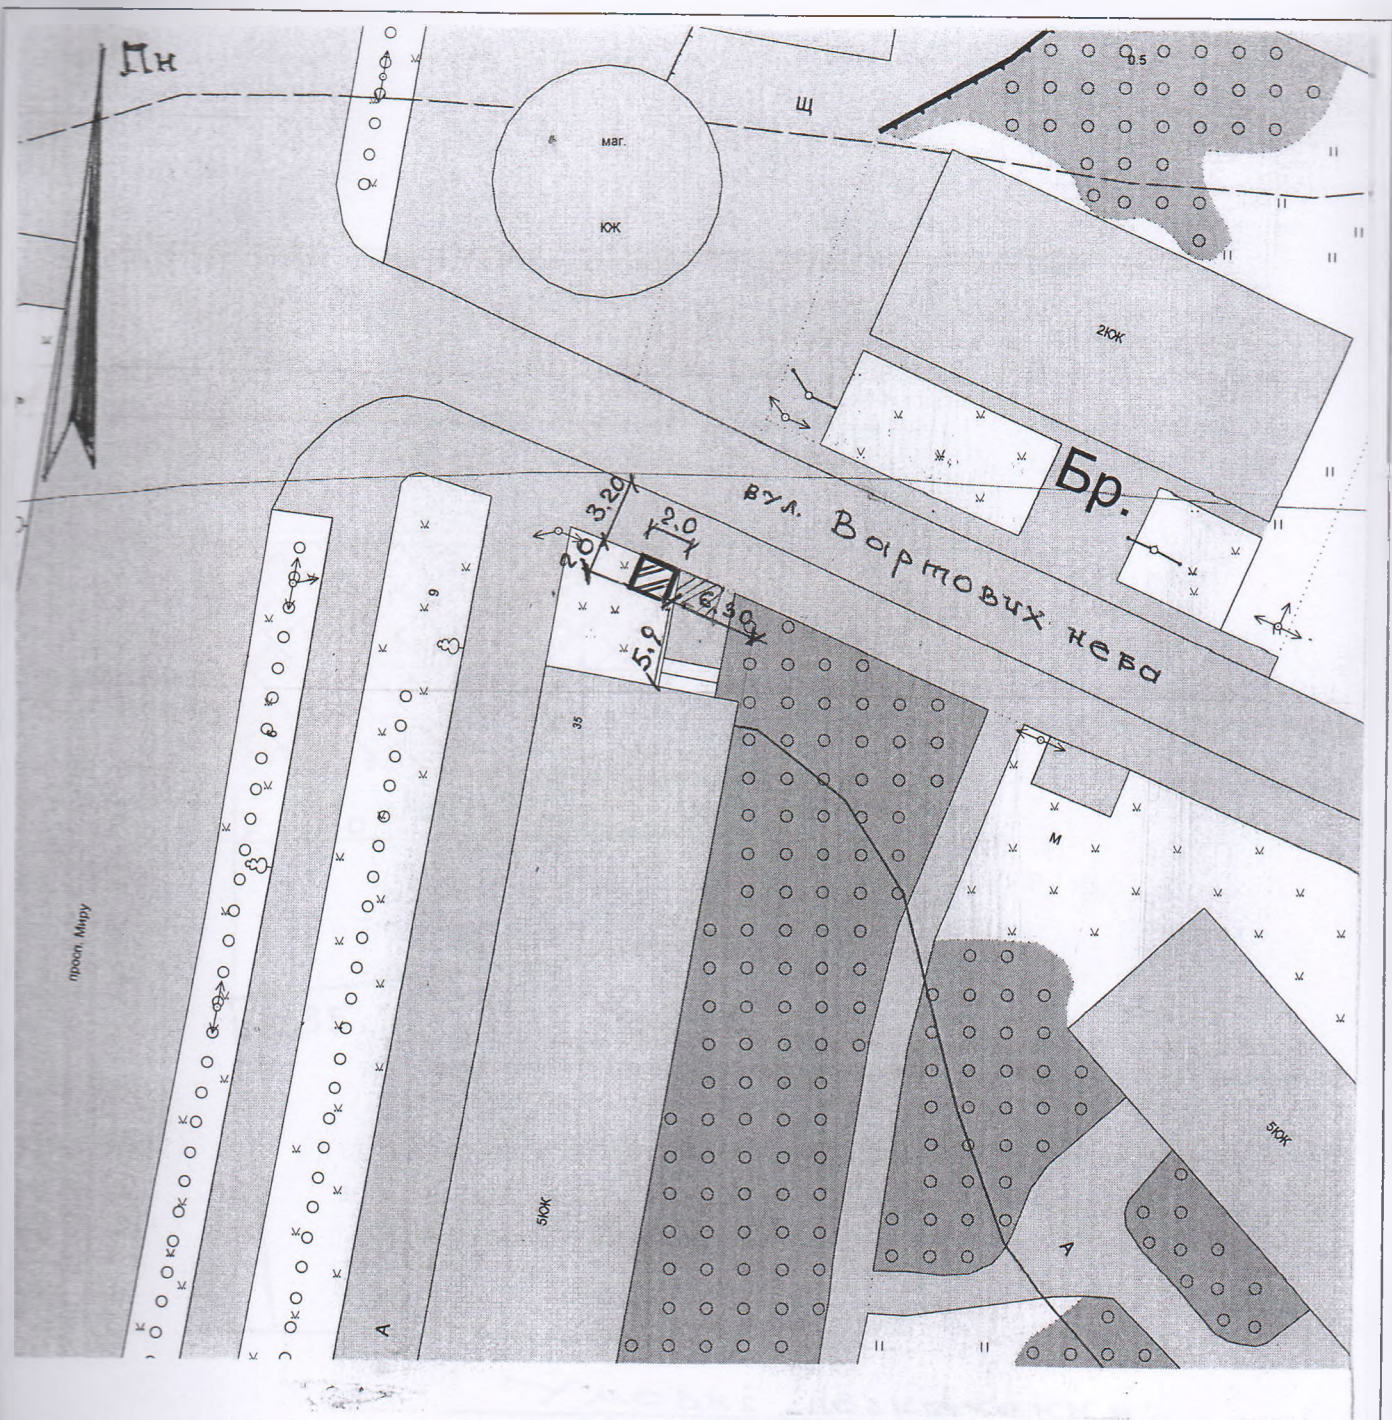

Умовні позначення:




- тимчасова споруда

М 1:500

						080424 Встановлення стаціонарної тимчасової споруди-павільйону для здійснення підприємницької діяльності		
						за адресою: Хмельницька обл., Шепетівський район, Шепетівська територіальна громада, м.Шепетівка,		
ЗМ	кІЛ	арк	№д	підп	дат	вул. Вартових неба, 5-А		
						Стад	Аркуш	Аркуш
						р.п	1	1
Вихон	Рибачук					Генеральний план		
						ПП «Радіус-Р» м. Шепетівка		

Лк

Вул. Вартових неба

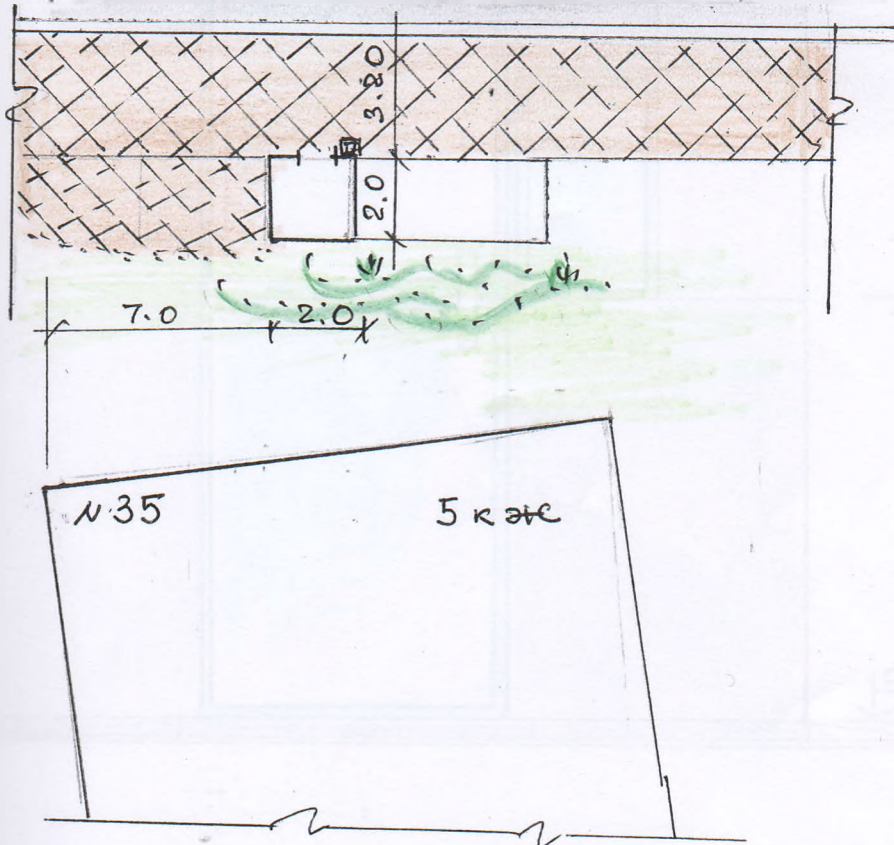

Умовкі позначення:

□ - тимчасова споруда;

▨ - цементна плитка;

■ - газон;

□ - урна для сміття.

M 1:200

						080424 Встановлення стаціонарної тимчасової споруди-павільйону для здійснення підприємницької діяльності		
						за адресою: Хмельницька обл., Шепетівський район, Шепетівська територіальна громада, м.Шепетівка,		
ЗМ	кід	арк	№д	підп	дат	вул. Вартових неба, 5-А		
						Стад	Аркуш	Аркуш
						р.п	2	4
Бачук	Рибачук					Благоустрій території		
						ПП «Радіус-Р» м. Шепетівка		



						080424 Встановлення стаціонарної тимчасової споруди-павільйону для здійснення підприємницької діяльності за адресою: Хмельницька обл., Шепетівський район, Шепетівська територіальна громада, м.Шепетівка, вул. Вартових неба, 5-А	Стад	Аркуш	Аркуш
зм	кіль	арк	Лод	підп	дат		р.п	3	4
Визво	Рибачук					Головний фасад	ПП «Радіус-Р»		м. Шепетівка

COFFEE



						080424 Встановлення стаціонарної тимчасової споруди-павільйону для здійснення підприємницької діяльності за адресою: Хмельницька обл., Шепетівський район, Шепетівська територіальна громада, м.Шепетівка,
№	арк	№д	підп	дат		вул. Вартових неба, 5-А
					Стад	Аркуш
					р.п	4
Рибачук					ПП «Радіус-Р» м. Шепетівка	
Боковичи громада						

