

# ПАСПОРТ ПРИВ'ЯЗКИ ТС

## Стационарна тимчасова споруда – навільйон для здійснення послуг у сфері побутового обслуговування населення


(назва ТС із зазначенням напрямку підприємницької діяльності)

Замовник: Сікора Інна Володимирівна

(найменування/прізвище, ім'я та по батькові (за наявності)/

Хмельницька обл. Шепетівський район, Шепетівська

територіальна громада, м. Шепетівка, вул. Героїв Чорнобиля, 2-В

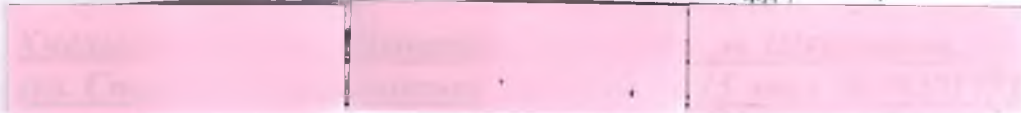

(контактна інформація)

Примірник №\* 2

Реєстраційний № 28/2024

Паспорт прив'язки ТС виданий

### Начальник відділу містобудування та архітектури управління містобудування, архітектури та регулювання земельних відносин Шепетівської міської ради

(керівник (заступник керівника) органу з питань містобудування та архітектури сільської, селищної, міської ради, районної державної адміністрації)

Паспорт прив'язки ТС дійсний: «05 серпня 2024 року  
до «31» травня 2027 року.

Начальник відділу

(посада)

М. П. (за наявності)



Руслан ДОРОЩУК

(власне ім'я та ПРІЗВИЩЕ)

Дата видачі «05» серпня 2024 року.


Паспорт прив'язки продовжено до «  » \_\_\_\_\_ 20   року.

(посада)


М. П. (за наявності)

(підпис)

(власне ім'я та ПРІЗВИЩЕ)

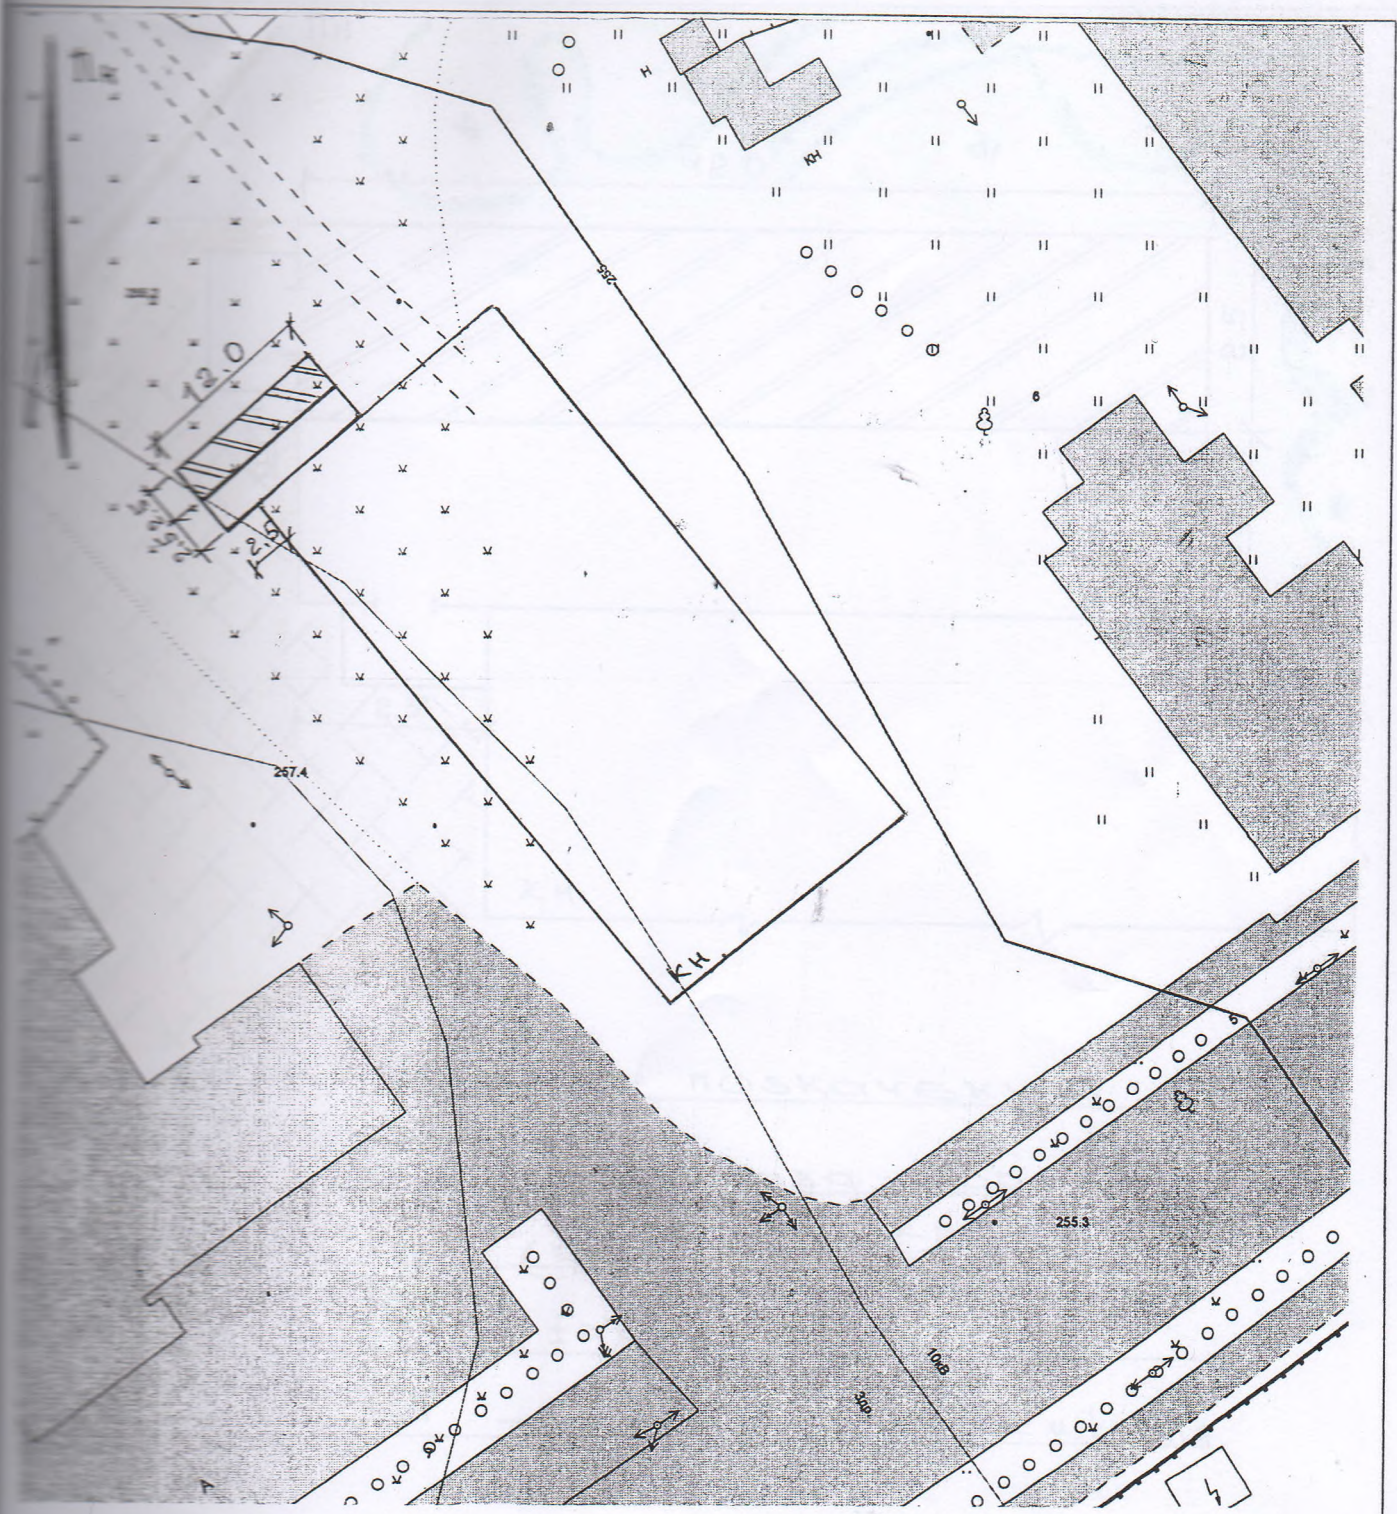


Умовні позначення:

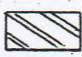



 - тимчасова споруда

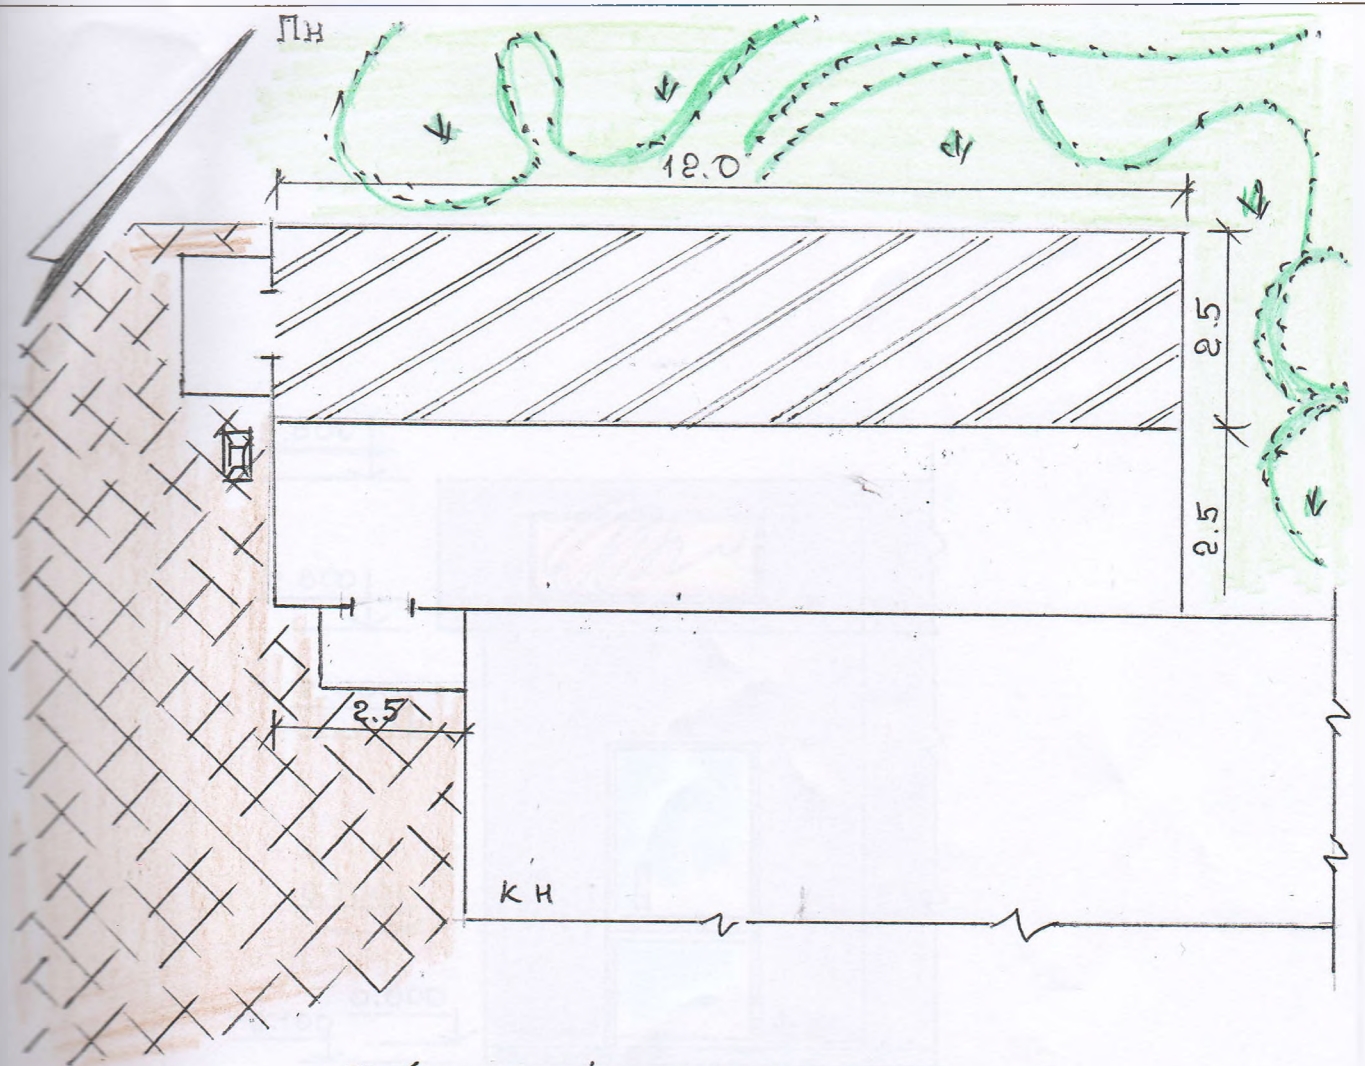
M 1:500


						050324 Встановлення стаціонарної тимчасової споруди-павільйону для здійснення підприємницької діяльності		
						за адресою: Хмельницька обл., Шепетівський район, Шепетівська територіальна громада, м. Шепетівка,		
						вул. Героїв Чорнобиля, 2-В.		
						Стад	Аркуш	Аркуш
						р.п	1	⚡
Викон	Рибачук					Генеральний план		
						ПП «Радіус-Р» м. Шепетівка		



УМОВНІ ПОЗНАЧЕННЯ:


-  - тимчасова споруда;
-  - існуюче покриття (цементна плитка);
-  - існуючий газон;
-  - уривок для сміття.

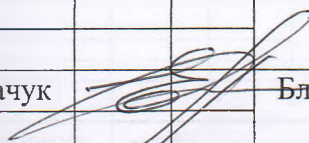						050324 Встановлення стаціонарної тимчасової споруди-павільйону для здійснення підприємницької діяльності		
						за адресою: Хмельницька обл., Шепетівський район, Шепетівська територіальна громада, м.Шепетівка,		
зм	кіл	арк	№д	підп	дат	вул. Героїв Чорнобиля, 2-В		
						Стад	Аркуш	Аркуш
						Р.п	2	4
Викон	Рибачук					Благоустрій території		
						ПП «Радіус-Р» м. Шепетівка		

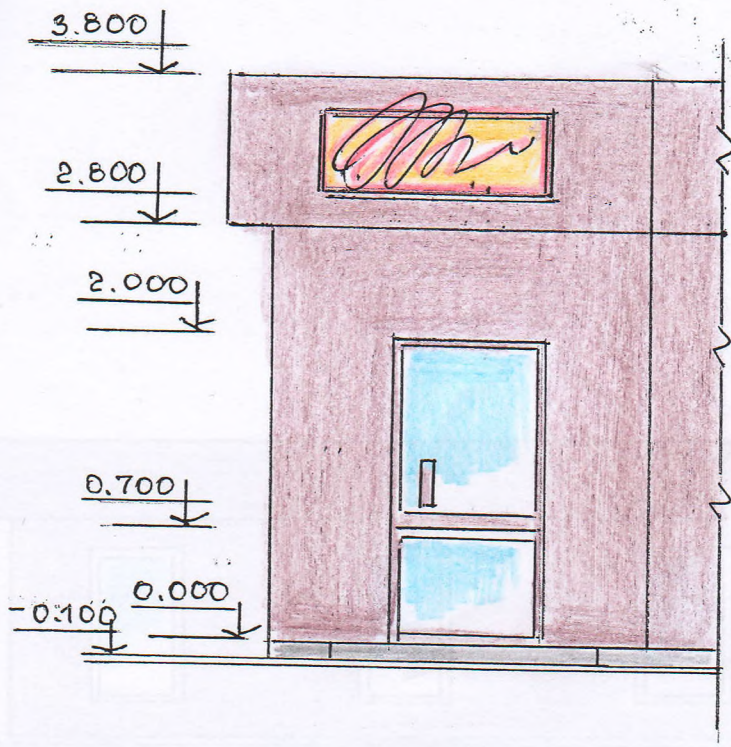

М 1:50

						050324 Встановлення стаціонарної тимчасової споруди-павільйону для здійснення підприємницької діяльності		
						за адресою: Хмельницька обл., Шепетівський район, Шепетівська територіальна громада, м. Шепетівка,		
ЗМ	кіл	арк	№д	підп	дат	вул. Героїв Чорнобиля, 2- В.		
						Стад	Аркуш	Аркуш
						р.п	3	4
Викон	Рибачук					Головний фасад		
						ПП «Радіус-Р» м. Шепетівка		

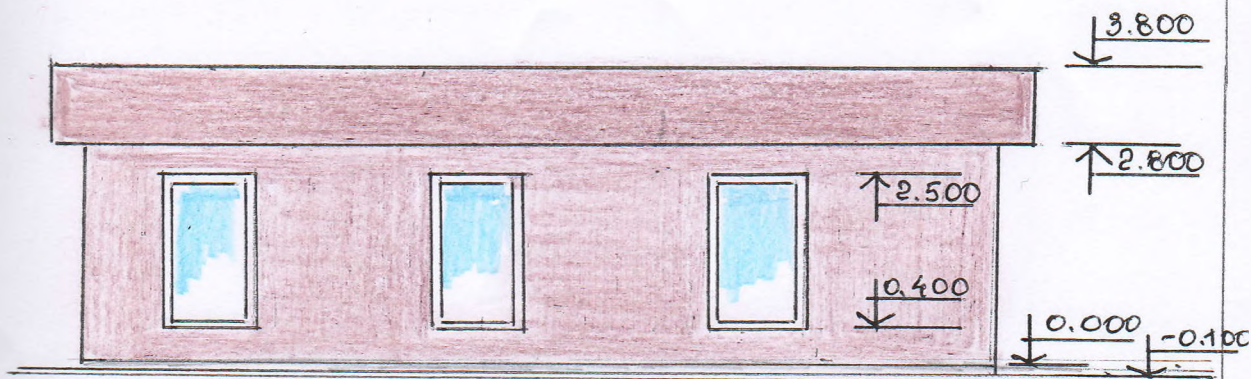

М 1:100

						050324 Встановлення стаціонарної тимчасової споруди-павільйону для здійснення підприємницької діяльності		
						за адресою: Хмельницька обл., Шепетівський район, Шепетівська територіальна громада, м. Шепетівка,		
зм	кіл	арк	№д	підп	дат	вул. Героїв Чорнобиля, 2-В.		
						Стад	Аркуш	Аркуш
						р.п	4	4
Викон	Рибачук					Боковий фасад		
						ПП «Радіус-Р» м. Шепетівка		

