

# ПАСПОРТ ПРИВ'ЯЗКИ ТС

## Стационарна тимчасова споруда – кіоск для торгівлі продовольчими товарами

(назва ТС із зазначенням напряму підприємницької діяльності)

Замовник: Нікітюк Марина Анатоліївна

(найменування/прізвище, ім'я та по батькові (за наявності)/

Хмельницька обл., Шепетівський район, Шепетівська

територіальна громада, м. Шепетівка, вул. Героїв Небесної Сотні, 33

/місцезнаходження ТС /

Хмельницька обл., Шепетівський район, \_\_\_\_\_

(контактна інформація)

Примірник №\* 2

Реєстраційний № 12/2024

Паспорт прив'язки ТС виданий

Начальник відділу містобудування та архітектури

управління містобудування, архітектури та регулювання

земельних відносин Шепетівської міської ради

(керівник (заступник керівника) органу з питань містобудування та архітектури сільської, селищної, міської ради, районної державної адміністрації)

Паспорт прив'язки ТС дійсний: з «16» квітня 2024 року

до «30» вересня 2024 року.

Начальник відділу

(посада)

М. П. (за наявності)



Руслан ДОРОЩУК

(власне ім'я та ПРИЗВИЩЕ)

Дата видачі «16» квітня 2024 року.

Паспорт прив'язки продовжено до «  » \_\_\_\_\_ 20   року.

(посада)

М. П. (за наявності)

(підпис)

(власне ім'я та ПРИЗВИЩЕ)

# Приватне підприємство «РАДІУС - Р»

Кваліфікаційний сертифікат у частині забезпеч. мех. опору і стійкості серія АР № 003205  
Кваліфікаційний сертифікат у частині кошторисної документації серія АР № 007723

## РОБОЧА ДОКУМЕНТАЦІЯ

Встановлення стаціонарної тимчасової споруди  
кіоск для торгівлі прод. товарами за адресою:  
Хмельницька обл., Шепетівський район,  
Шепетівська територіальна громада,  
м. Шепетівка, вулиця Героїв Небесної Сотні, 33




Замовник: Нікітюк Марина Анатоліївна

Виконавець



Рибачук О.М.

м. Шепетівка, 2023 р.

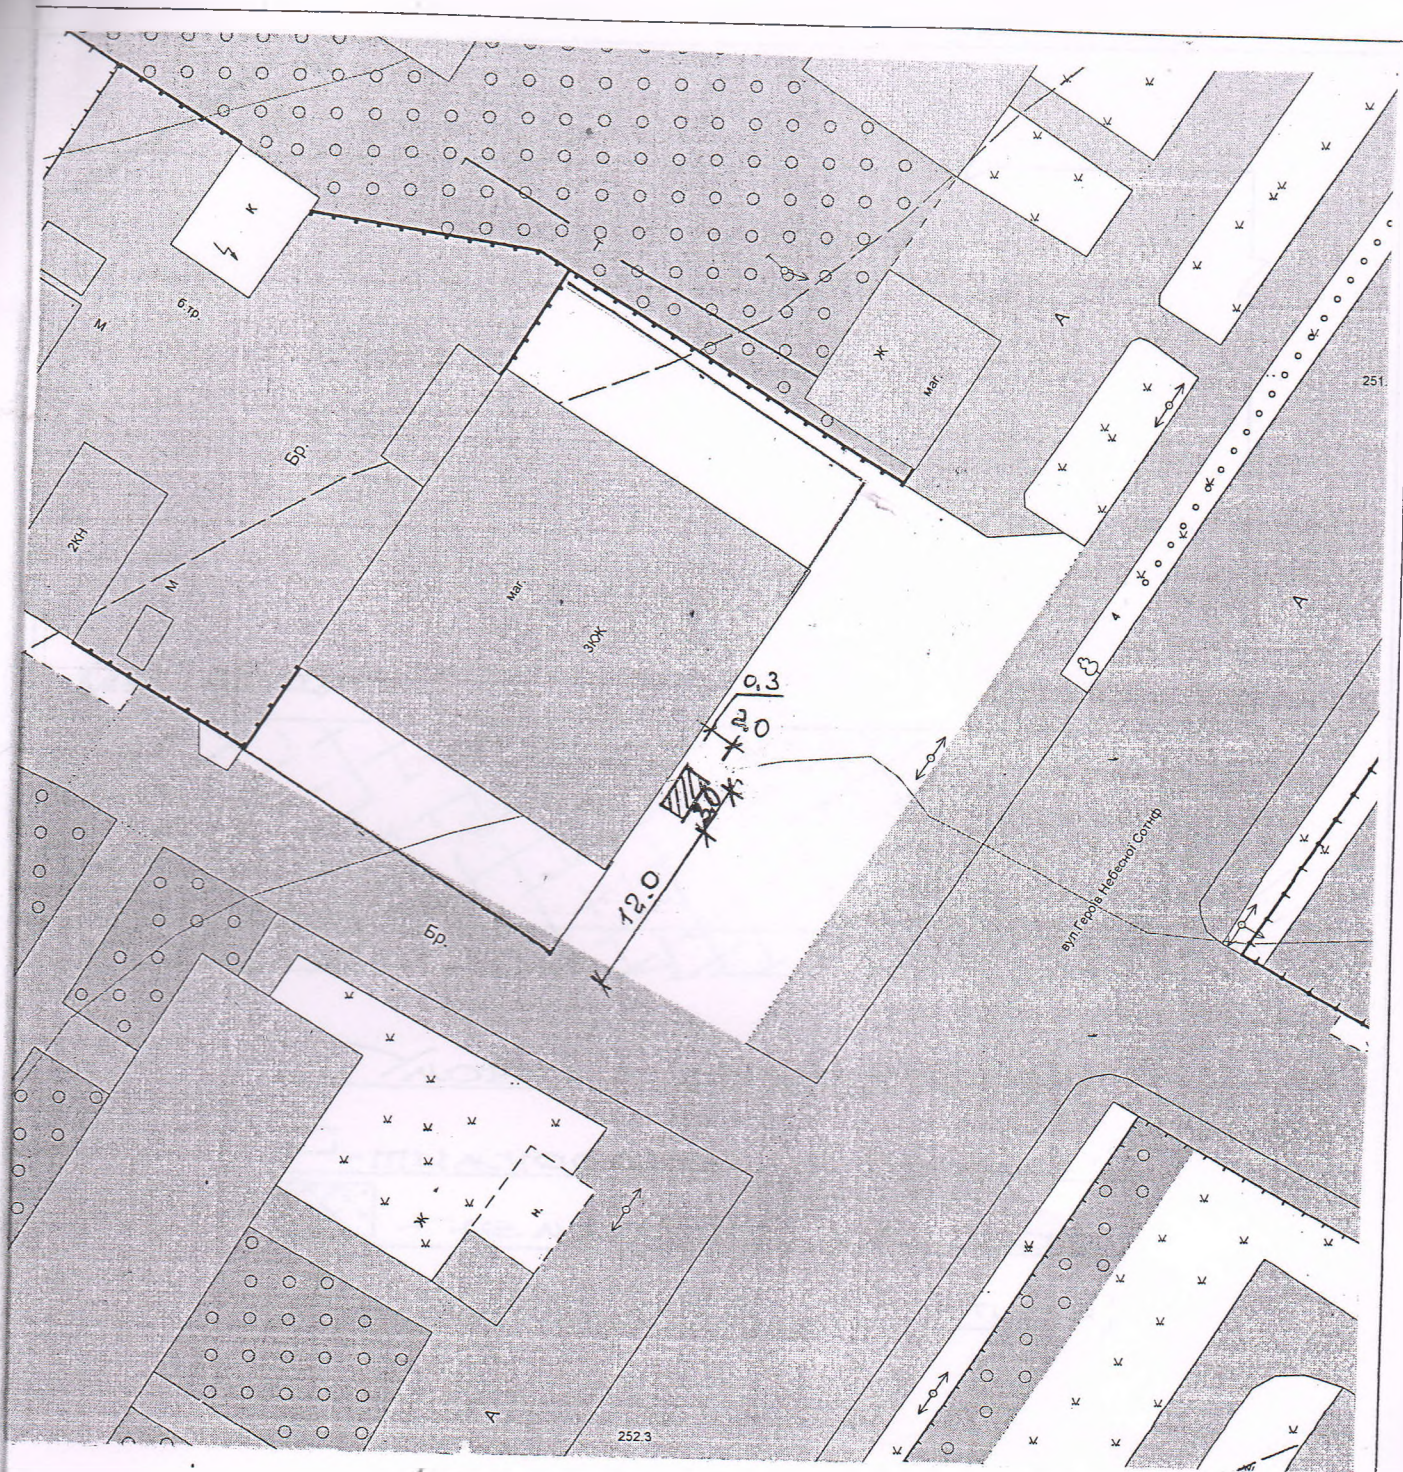


Умовні позначення:



- тимчасова споруда

М 1:500

						070623 Встановлення стаціонарної тимчасової споруди-кіоску для торгівлі прод. товарами за адресою:		
						Хмельницька обл., Шепетівський район, Шепетівська територіальна громада, м. Шепетівка, вул. Героїв		
						Небесної Сотні, 33		
						Стад	Аркуш	Аркуш
						р.п	1	4
Викон	Рибачук					Генеральний план		
						ПП «Радіус-Р» м. Шепетівка		

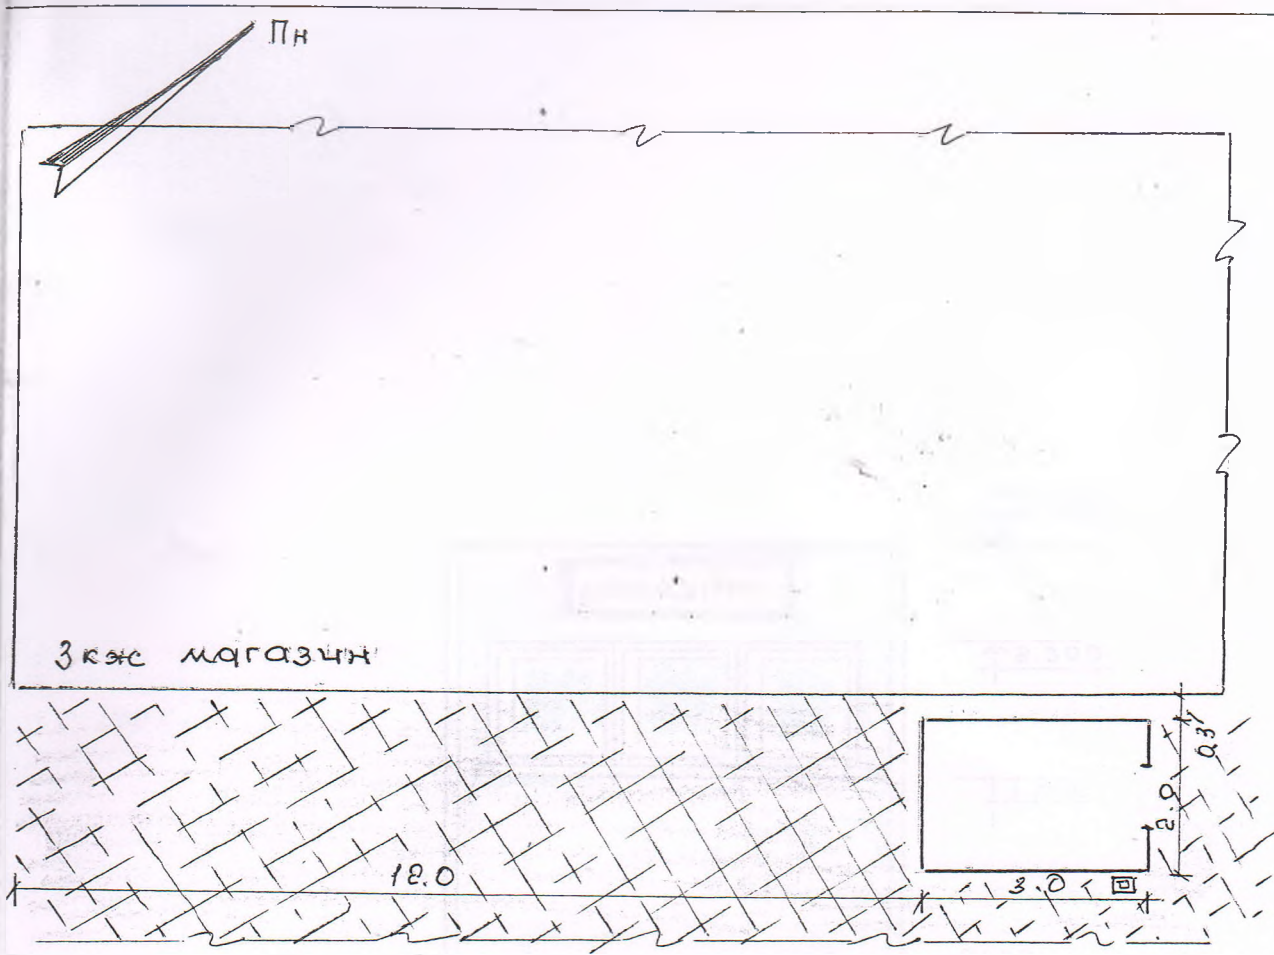


Умовні позначення:

- тимчасова споруда;
- цементна плита;
- урна для сміття;

M 1:100

						070623 Встановлення стаціонарної тимчасової споруди-кіоску для торгівлі прод. товарами за адресою:			
						Хмельницька обл., Шепетівський район, Шепетівська територіальна громада, м. Шепетівка, вул. Героїв			
зм	кіл	арк	№д	підп	дат	Небесної Сотні, 33		Стад	
								Аркуш	
							р.п	2	
								4	
Викон	Рибачук					Благоустрій території	ПП «Радіус-Р» м. Шепетівка		

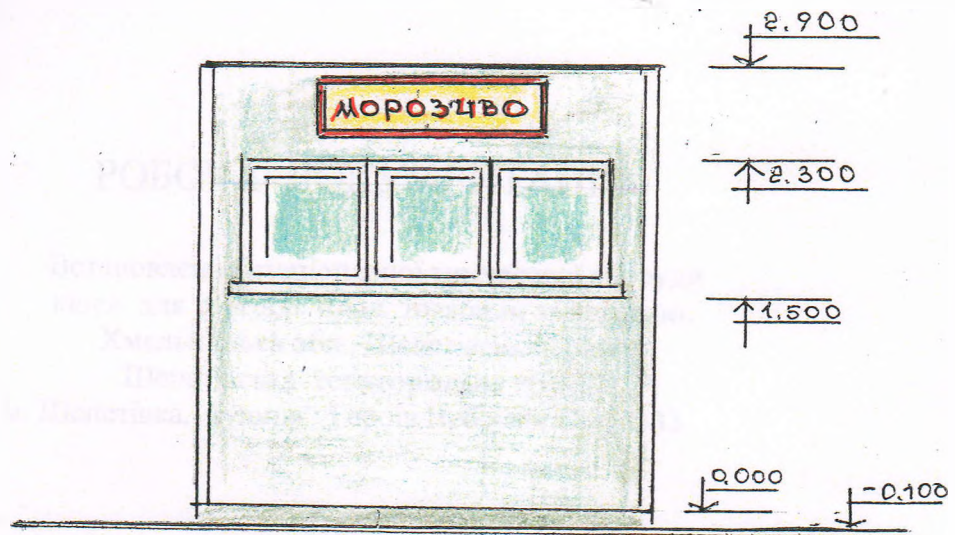

M 1:50

						070623 Встановлення стаціонарної тимчасової споруди-кіоску для торгівлі прод. товарами за адресою:		
						Хмельницька обл., Шепетівський район, Шепетівська територіальна громада, м. Шепетівка, вул. Героїв		
зм	кіл	арк	№д	підп	дат	Небесної Сотні, 33		
						Стад	Аркуш	Аркуш
						р.п	3	4
Викон	Рибачук					Головний фасад		
						ПП «Радіус-Р» м. Шепетівка		

