

# ПАСПОРТ ПРИВ'ЯЗКИ ТС

Стационарна тимчасова споруда –  
навільйон для торгівлі змішаними товарами  
(назва ТС із зазначенням напрямку підприємницької діяльності)

Замовник: Кльок Інна Леонідівна

(найменування/прізвище, ім'я та по батькові (за наявності)/

Хмельницька обл, Шепетівський р-н., Шепетівська  
територіальна громада, м. Шепетівка, вулиця Героїв Небесної  
Сотні, 35-Г

/місцезнаходження ТС /

Хмельницька обл., Шепетівський р-н., Шепетівська територіальна  
громада, м. Шепетівка

(контактна інформація)

Примірник №\* 2

Реєстраційний № 01/2024

Паспорт прив'язки ТС виданий

Начальник відділу містобудування та архітектури управління  
містобудування, архітектури та регулювання земельних відносин  
Шепетівської міської ради

(керівник (заступник керівника) органу з питань містобудування та архітектури сільської, селищної, міської ради, районної державної адміністрації)

Паспорт прив'язки ТС дійсний: з «07» лютого 2024 року  
до «11» квітня 2028 року.

Начальник відділу  
(посада)

М. П. (за наявності)



Руслан ДОРОЩУК  
(власне ім'я та ПРІЗВИЩЕ)

Дата видачі «07» лютого 2024 року.

Паспорт прив'язки продовжено до «  » \_\_\_\_\_ 20   року.

(посада)



М. П. (за наявності)

(підпис)


(власне ім'я та ПРІЗВИЩЕ)





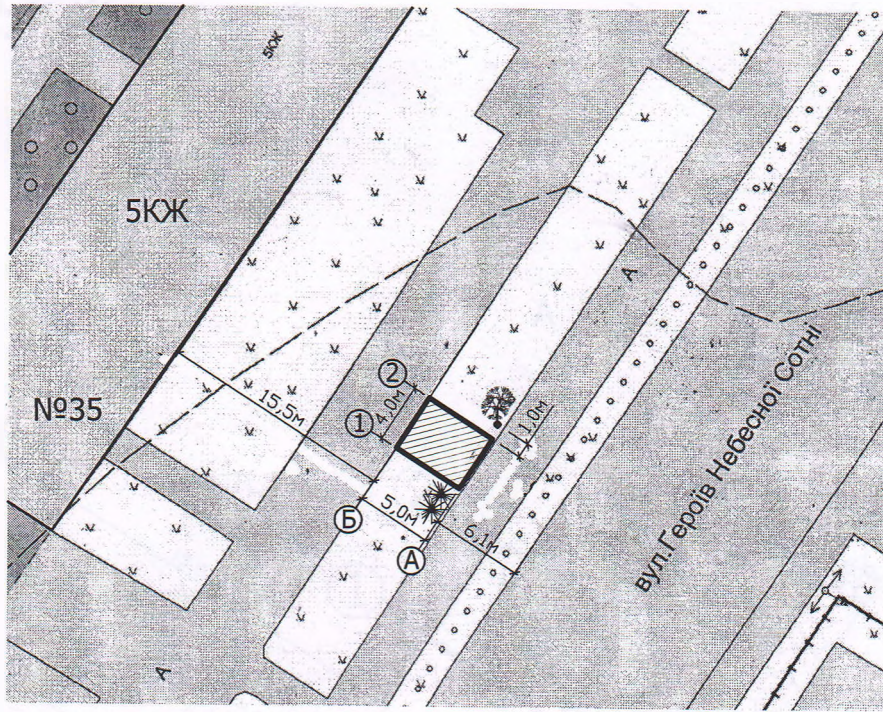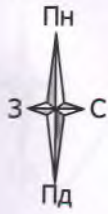

Земельна ділянка на якій планується встановлення ТС

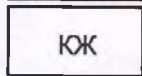

Існуючі будівлі




Листяні дерева, існуючі

Хвойні дерева, існуючі


|          |           |     |       |        |      |  |   |  |   |       |         |
|----------|-----------|-----|-------|--------|------|--|---|--|---|-------|---------|
|          |           |     |       |        |      | Замовник: Кльок Інна Леонідівна  |   |  | ГП  |       |         |
|          |           |     |       |        |      | Хмельницька обл., м. Шепетівка, вул. Героїв Небесної Сотні, 35-Г                             |   |  |   |       |         |
| Зм       | Кіл       | Арк | № док | Підпис | Дата |  |   |  |   |       |         |
| Директор | Зозудя    |     |       |        |      | Розташування тимчасової споруди для підприємницької діяльності (павільйон розміром 4.0x5.0м) |   |  | Стадія  | Аркуш | Аркушів |
| ГАП      | Гаєвський |     |       |        |      | 2  | 3 |  |   |       |         |
| Інженер  | Гордійчук |     |       |        |      | Ситуаційна схема М 1:500   |   |  | КАПП, м.Шепетівка<br>Сертиф. сер. АА №001730 від 31.07.2013р.<br>Свідоцтво № 2550 від 22.03.2019 р. |       |         |



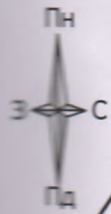

5КЖ

№35

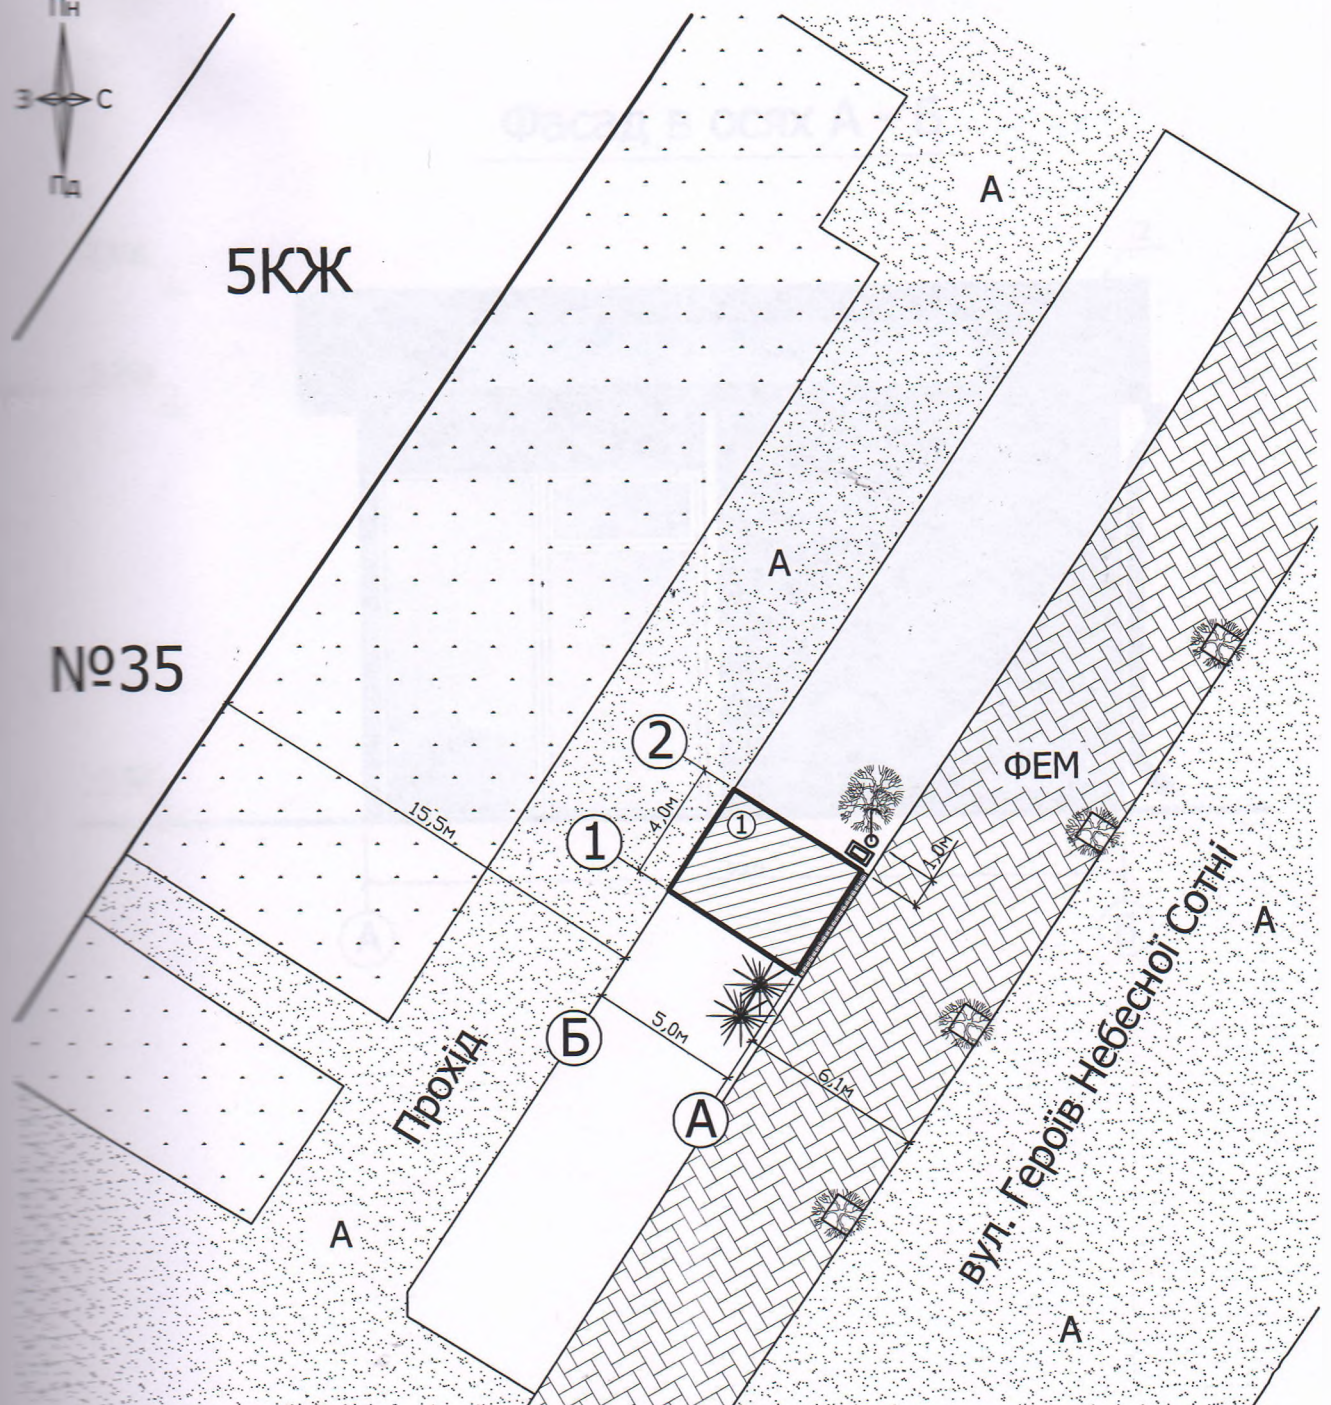


|  |                             |  |                                   |
|--|-----------------------------|--|-----------------------------------|
|  | Існуючі будівлі             |  | Асфальтобетонне покриття, існуюче |
|  | Споруда , що встановлюється |  | Мощення ФЕМ, що проектується      |
|  | Мощення ФЕМ, існуюче        |  | Дерева, існуючі                   |
|  |                             |  | Корзина для сміття                |

| Замовник: Кльок Інна Леонідівна                                  |           |     |       |        |      | ГП  |
|--|-----------|-----|-------|--------|------|---|
| Хмельницька обл., м. Шепетівка, вул. Героїв Небесної Сотні, 35-Г |           |     |       |        |      |   |
| Зм   | Кл        | Арк | № док | Підпис | Дата |   |
| Замовник   | Зозуля    |     |       |        |      | Розташування тимчасової споруди для підприємницької діяльності (павільйон розміром 4.0x5.0м)        |
| ГП   | Гаєвський |     |       |        |      |   |
| ГП   | Гордійчук |     |       |        |      |   |
| План благоустрою М1 : 250  |           |     |       |        |      | Стадія<br>Аркуш<br>Аркушів  |
|  |           |     |       |        |      | КАПП, м.Шепетівка<br>Сертиф. сер. АА №001730 від 31.07.2013р.<br>Свідоцтво № 2550 від 22.03.2019 р. |



# Фасад в осях А - Б

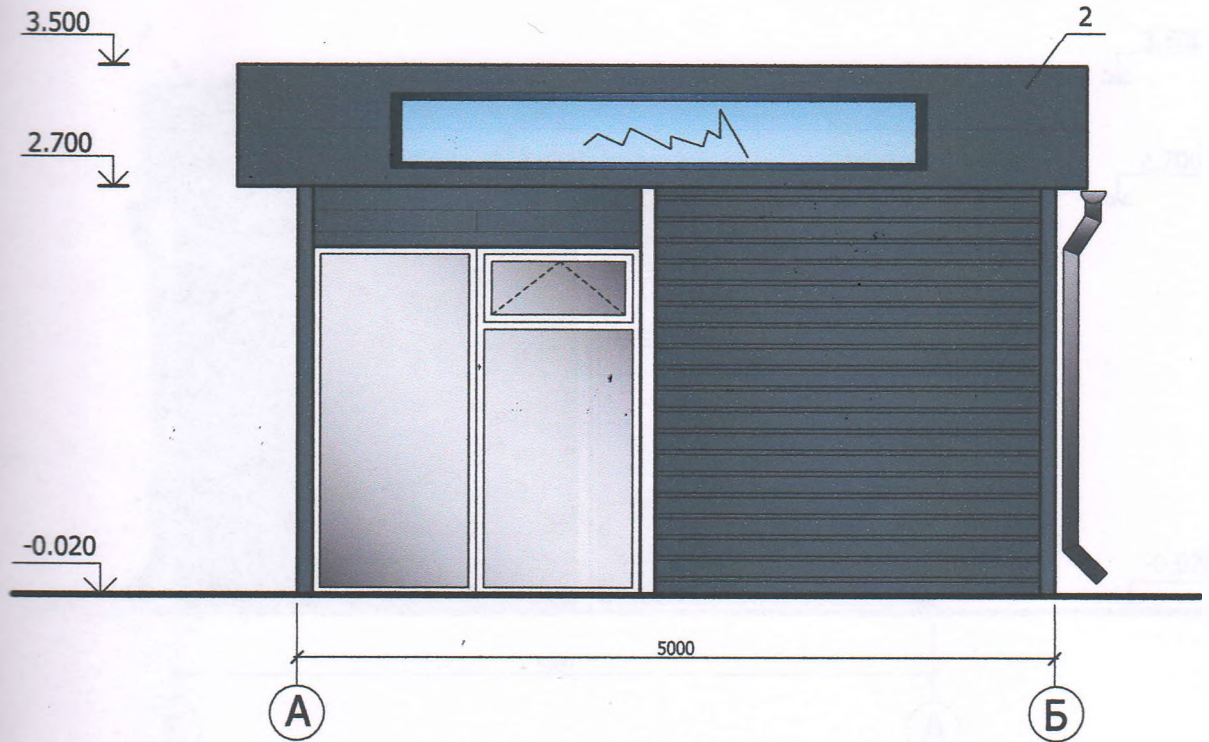

|          |     |           |       |        |      |  |             |   |         |
|----------|-----|-----------|-------|--------|------|--|-------------|---|---------|
|          |     |           |       |        |      | Замовник: Кльок Інна Леонідівна  |             | АБ  |         |
|          |     |           |       |        |      | Хмельницька обл., м. Шепетівка, вул. Героїв Небесної Сотні, 35-Г                                   |             |   |         |
| №        | Кіл | Арк       | № док | Підпис | Дата | Розташування тимчасової споруди<br>для підприємницької діяльності<br>(павільйон розміром 4.0x5.0м) | Стадія      | Аркуш   | Аркушів |
| Директор |     | Зозуля    |       |        |      |  |             | 3   | 5       |
| Інженер  |     | Гордійчук |       |        |      |  | Фасад А - Б | КАПП, м.Шепетівка<br>Сертиф. сер. АА №001730 від 31.07.2013р.<br>Свідоцтво № 2550 від 22.03.2019 р. |         |

# Фасад в осях Б - А




|          |     |           |       |                    |      |  |  |  |  |       |         |
|----------|-----|-----------|-------|--------------------|------|--|--|--|--|-------|---------|
|          |     |           |       |                    |      | Замовник: Кльок Інна Леонідівна  |  |  | АБ   |       |         |
|          |     |           |       |                    |      | Хмельницька обл., м. Шепетівка, вул. Героїв Небесної Сотні, 35-Г                             |  |  |  |       |         |
| Зм       | Кіл | Арк       | № док | Підпис             | Дата | Розташування тимчасової споруди для підприємницької діяльності (павільйон розміром 4.0x5.0м) |  |  | Стадія   | Аркуш | Аркушів |
| Директор |     | Зозуля    |       | <i>[Signature]</i> |      |  |  |  |  | 2     | 5       |
| ІНП      |     | Гаєвський |       | <i>[Signature]</i> |      |  |  |  |  |       |         |
| Інженер  |     | Гордійчук |       | <i>[Signature]</i> |      | Фасад Б - А  |  |  | КАПП, м.Шепетівка<br>Сертиф. сер. АА №9001730 від 31.07.2013р.<br>Свідоцтво № 2550 від 22.03.2019 р. |       |         |




# ФАСАД В ОСЯХ 1 - 2

## М 1: 50

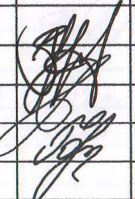

|          |     |           |       |   |  |  |  |             |       |         |
|----------|-----|-----------|-------|---|--|--|--|-------------|-------|---------|
|          |     |           |       |   |  | Замовник: Кльок Інна Леонідівна                                  |  |             | АБ    |         |
|          |     |           |       |   |  | Хмельницька обл., м. Шепетівка, вул. Героїв Небесної Сотні, 35-Г |  |             |       |         |
| Зм       | Кіл | Арк       | № док | Підпис  | Дата   |  |  |             |       |         |
| Директор |     | Зозуля    |       |  | Розташування тимчасової споруди для підприємницької діяльності (павільйон розміром 4.0x5.0м) |  |  | Стадія      | Аркуш | Аркушів |
| ГАП      |     | Гаєвський |       |   |  |  |  | 1           | 5     |         |
| Інженер  |     | Гордійчук |       |   |  |  |  | Фасад 1 - 2 |       |         |



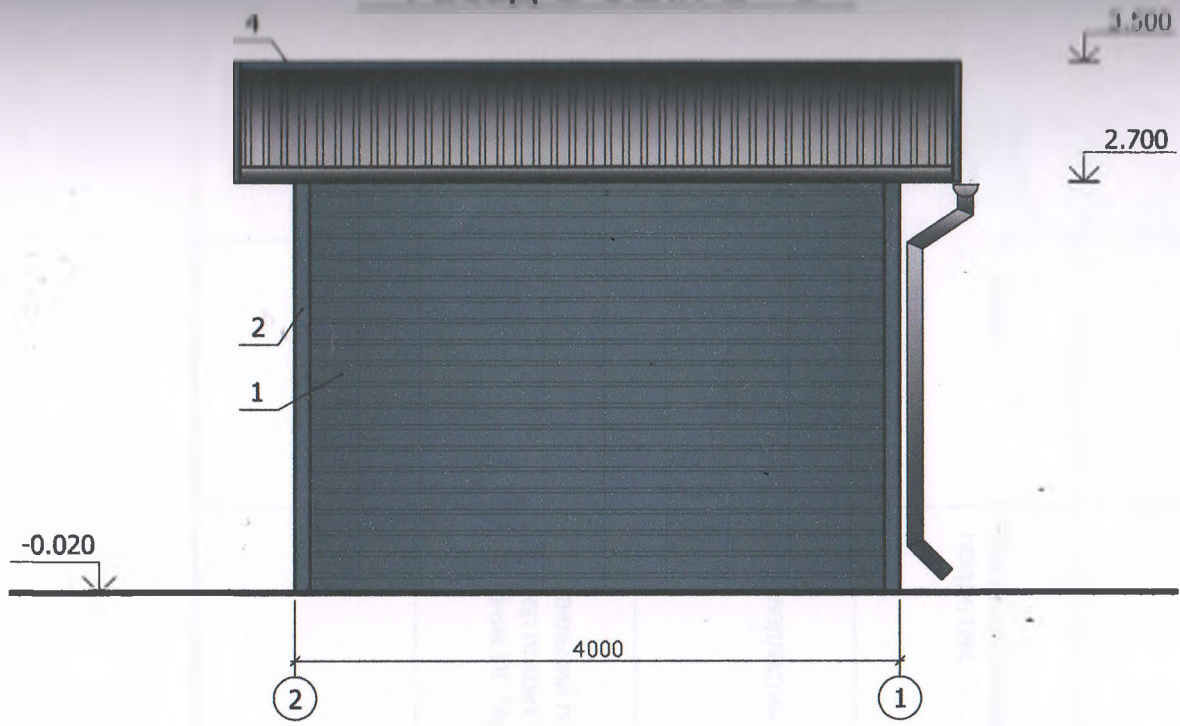

# Фасад в осях 2 - 1






|          |     |           |       |                    |      |  |  |  |   |       |         |
|----------|-----|-----------|-------|--------------------|------|--|--|--|---|-------|---------|
|          |     |           |       |                    |      | Замовник: Кльок Інна Леонідівна  |  |  | АБ  |       |         |
|          |     |           |       |                    |      | Хмельницька обл., м. Шепетівка, вул. Героїв Небесної Сотні, 35-Г                             |  |  |   |       |         |
| Зм       | Кіл | Арк       | № док | Підпис             | Дата |  |  |  | Стадія  | Аркуш | Аркушів |
| Директор |     | Зозуля    |       | <i>[Signature]</i> |      | Розташування тимчасової споруди для підприємницької діяльності (павільйон розміром 4.0x5.0м) |  |  |   | 4     | 5       |
| ГАП      |     | Гаєвський |       | <i>[Signature]</i> |      |  |  |  |   |       |         |
| Інженер  |     | Гордійчук |       | <i>[Signature]</i> |      |  |  |  |   |       |         |
|          |     |           |       |                    |      | Фасад 2 - 1  |  |  | КАПП, м.Шепетівка<br>Сертиф. сер. АА №001730 від 31.07.2013р.<br>Свідоцтво № 2550 від 22.03.2019 р. |       |         |



# ПАСПОРТ ОЗДОБЛЕННЯ ФАСАДІВ

| № ПОЗ. | Зразок кольору  | Конструктивні та архітектурні елементи | Матеріал  | Примітка (колір) |
|--------|---|--|---|------------------|
| 1      |    | Поверхня стін                          | Металевий сайдинг блок-хаус (Бревно)  | RAL 7015         |
| 2      |    | Фриз                                   | Лист оцинкований з полімерним покриттям.  | RAL 7015         |
| 3      |    | Вікна Двері                            | Металопластик   | RAL 140 90 05    |
| 4      |  | Покрівля                               | Покрівельний профнастил полімер покриття ПК-20, оцинкований Виробник ПГ "Арсенал" | RAL 020 30 48    |
|        |   |  |   |                  |

фасад в осях 5-1
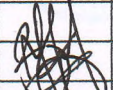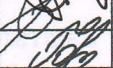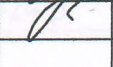
|          |    |           |      |   |      |  |  |  |   |       |         |  |  |  |
|----------|----|-----------|------|---|------|--|--|--|---|-------|---------|--|--|--|
|          |    |           |      |   |      | Замовник: Кльок Інна Леонідівна  |  |  | АБ  |       |         |  |  |  |
|          |    |           |      |   |      | Хмельницька обл., м. Шепетівка, вул. Героїв Небесної Сотні, 35-Г                             |  |  |   |       |         |  |  |  |
| №        | Кл | Арк       | №док | Підпис  | Дата | Розташування тимчасової споруди для підприємницької діяльності (павільйон розміром 4.0x5.0м) |  |  | Стадія  | Аркуш | Аркушів |  |  |  |
| Директор |    | Зозуля    |      |  |      |  |  |  |   | 5     | 5       |  |  |  |
| ГЛП      |    | Гаєвський |      |  |      |  |  |  |   |       |         |  |  |  |
| Виконав  |    | Гордійчук |      |  |      | Паспорт оздоблення фасадів   |  |  | КАПП, м.Шепетівка<br>Сертиф. сер. АА №001730 від 31.07.2013р.<br>Свідоцтво № 2550 від 22.03.2019 р. |       |         |  |  |  |