

ПАСПОРТ ПРИВ'ЯЗКИ ТС

Стационарна тимчасова споруда №1
для здійснення підприємницької діяльності (кафетерій)
(назва ТС із зазначенням напрямку підприємницької діяльності)


Замовник: **Босюк Олександр Васильович**

(найменування/прізвище, ім'я та по батькові (за наявності)/

Хмельницька обл, Шепетівський район, Шепетівська

територіальна громада, м. Шепетівка, вул. Героїв Небесної Сотні, 61-А

/місцезнаходження ТС /

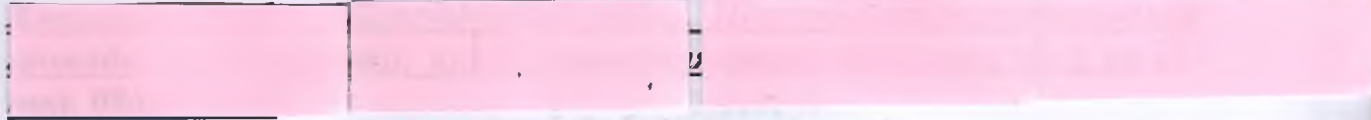

(контактна інформація)

Примірник №* **2**

Реєстраційний № **32/2024**

Паспорт прив'язки ТС виданий

Начальник відділу містобудування та архітектури
управління містобудування, архітектури та регулювання
земельних відносин Шепетівської міської ради


(керівник (заступник керівника) органу з питань містобудування та архітектури сільської, селищної, міської ради, районної державної адміністрації)

Паспорт прив'язки ТС дійсний: до «**01**» січня **2025** року.

Начальник відділу

(посада)

М. П. (за наявності)

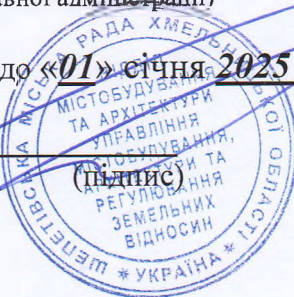

Руслан ДОРОШУК

(власне ім'я та ПРІЗВИЩЕ)

Дата видачі «**15**» **жовтня** **2024** року.



Паспорт прив'язки продовжено до « » _____ 20 року.

(посада)

М. П. (за наявності)

(підпис)



(власне ім'я та ПРІЗВИЩЕ)

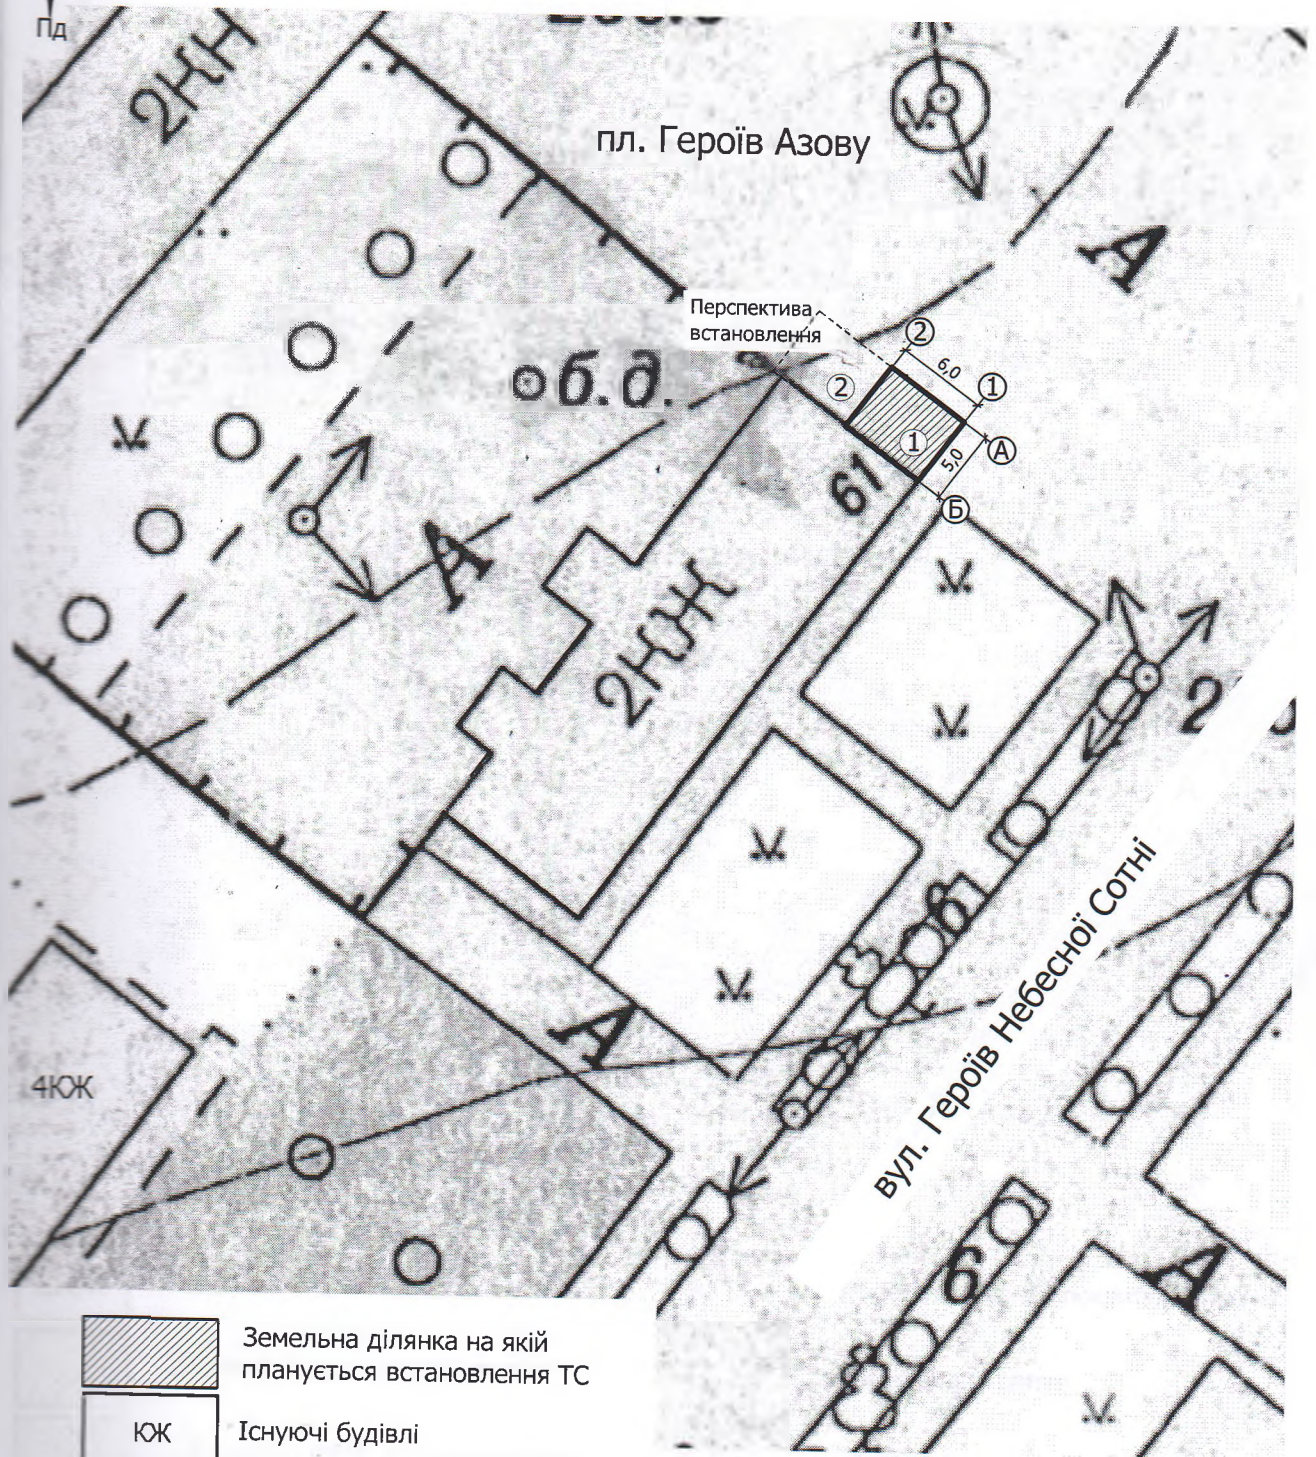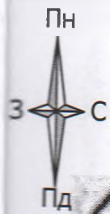

Замовник: Босюк О. В.						ГП		
Хмельницька обл., м.Шепетівка, вул. Героїв Небесної Сотні, 61-А								
Кл	Арк	№ док	Підпис	Дата	Розташування тимчасової споруди №1 для підприємницької діяльності (павільйон розміром 6.0x5.0)	Стадія	Аркуш	Аркушів
директор	Зозуля						2	3
Т	Гаєвський							
керівник	Гордійчук							
Ситуаційна схема М 1:500						КАПП, м.Шепетівка Сертиф. сер. АА №001730 від 31.07.2013р. Свідоцтво № 2550 від 22.03.2019 р.		




пл. Героїв Азову

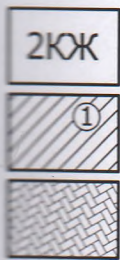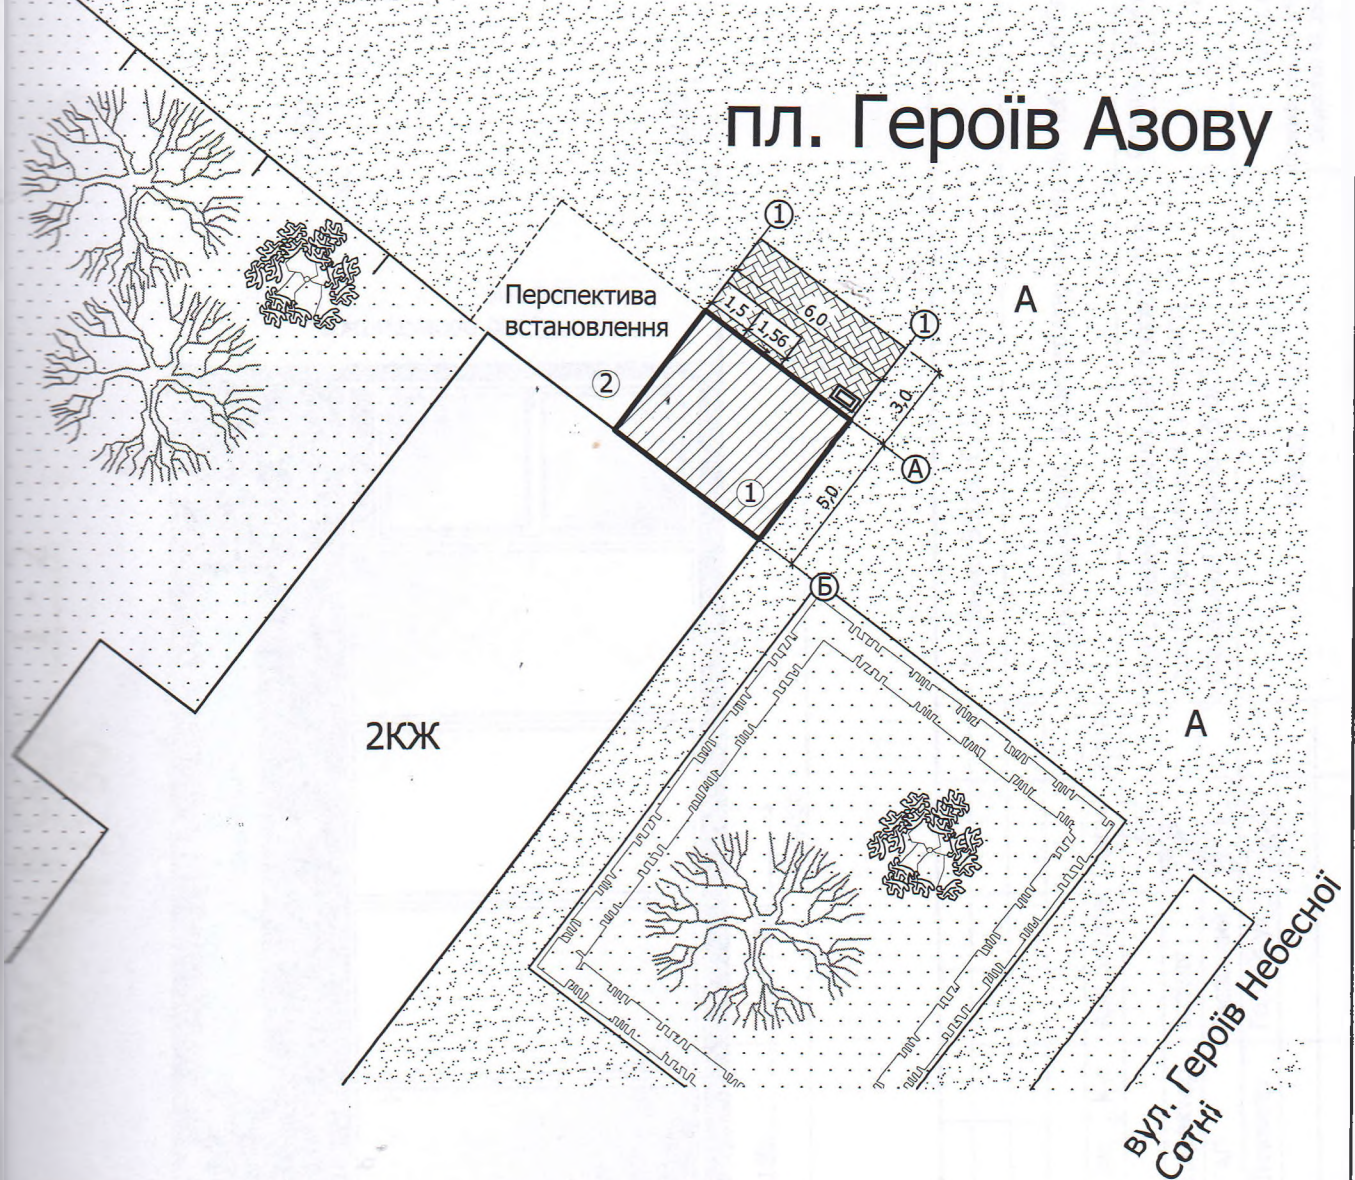

Існуючі будівлі

Споруда , що встановлюється

Мощення ФЕМ, що проектується

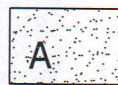

Асфальтобетонне покриття, існуюче



Корзина для сміття



Дерева, існуючі

				Замовник: Босюк О. В.	ГП			
				Хмельницька обл., м.Шепетівка, вул. Героїв Небесної Сотні, 61-А				
Кл	Арк	Фоліо	Підпис	Дата	Розташування тимчасової споруди №1 для підприємницької діяльності (павільйон розміром 6.0x5.0)	Стадія	Аркуш	Аркушів
директор	Зозуля		Гаєвський				3	3
інженер	Гордійчук					КАПП, м.Шепетівка Сертиф. сер. АА №001730 від 31.07.2013р. Свідоцтво № 2550 від 22.03.2019 р.		
					План благоустрою М1 : 250			

ФАСАД В ОСЯХ 1 - 2

М 1: 50




						Замовник: Босюк О. В.			АБ		
						Хмельницька обл., м.Шепетівка, вул. Героїв Небесної Сотні, 61-А					
Зм	Кіл	Арк	№ док	Підпис	Дата	Розташування тимчасової споруди №1 для підприємницької діяльності (павільйон розміром 6.0x5.0)			Стадія	Аркуш	Аркушів
Директор		Зозуля								1	4
ГАП		Гаєвський									
Інженер		Гордійчук									
						Фасад 1 - 2			КАПП, м.Шепетівка Сертиф. сер. АА №001730 від 31.07.2013р. Свідоцтво № 2550 від 22.03.2019 р.		

Фасад в осях Б - А





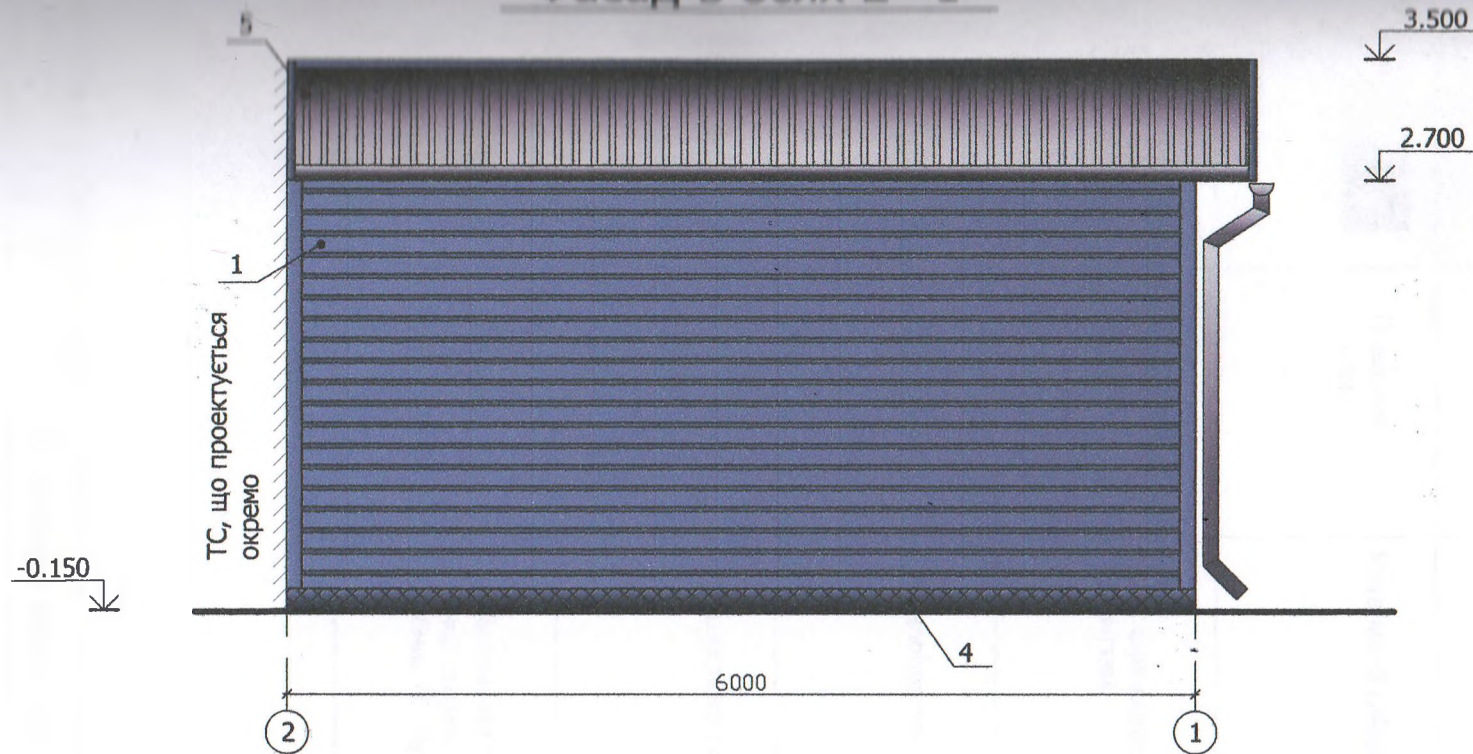


						Замовник: Босюк О. В.			АБ		
						Хмельницька обл., м.Шепетівка, вул. Героїв Небесної Сотні, 61-А					
Зм	Кл	Арк	№ док	Підпис	Дата	Розташування тимчасової споруди №1 для підприємницької діяльності (павільйон розміром 6.0x5.0)			Стадія	Аркуш	Аркушів
Директор		Зозуля								2	4
ІНЖ		Гаявський									
ІНЖ		Гордійчук				Фасад Б - А			КАПП, м.Шепетівка Сертиф. сер. АА №001730 від 31.07.2013р. Свідоцтво № 2550 від 22.03.2019 р.		




Фасад в осях 2 - 1



						Замовник: Босюк О. В.	АБ		
						Хмельницька обл., м.Шепетівка, вул. Героїв Небесної Сотні, 61-А			
Зм	Кіл	Арк	№док	Підпис	Дата				
				<i>[Signature]</i>		Розташування тимчасової споруди №1 для підприємницької діяльності (павільйон розміром 6.0x5.0)	Стадія	Аркуш	Аркушів
		Директор		Зозуля				3	4
		ГАП		Гаєвський					
		Інженер		Гордійчук					
						Фасад 2 - 1	КАПП, м.Шепетівка Сертиф. сер. АА №001730 від 31.07.2013р. Свідоцтво № 2550 від 22.03.2019 р.		

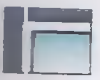ПАСПОРТ ОЗДОБЛЕННЯ ФАСАДІВ

№	Зразок кольору	Конструктивні та архітектурні елементи	Матеріал	Примітка (колір)
1		Поверхня стін	Металевий сайдинг блок-хаус (Бревно)	RAL 000 15 00
2		Фриз	Лист оцинкований з полімерним покриттям.	RAL 7021
3		Вікна Двері	Металопластик	RAL 140 90 05
4		Поверхня цоколя	Морозостійка плитка " ГРЕСС"	RAL 000 25 00
5		Покрівля	Покрівельний профнастил полімер покриття ПК-20, оцинкований Виробник ПГ "Арсенал"	RAL 020 30 48

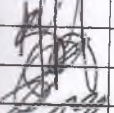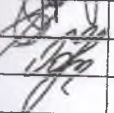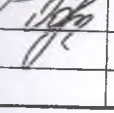Замовник: Босюк О. В.						АБ		
Хмельницька обл., м.Шепетівка, вул. Героїв Небесної Сотні, 61-А								
№	Док	№ док	Підпис	Дата	Розташування тимчасової споруди №1 для підприємницької діяльності (павільйон розміром 6.0x5.0)	Стадія	Аркуш	Аркушів
1	Зозуля						4	4
2	Гаєвський							
3	Гордійчук							
Паспорт оздоблення фасадів						КАПП, м.Шепетівка Сертиф. сер. АА №001730 від 31.07.2013р. Свідоцтво № 2550 від 22.03.2019 р.		

