

# ПАСПОРТ ПРИВ'ЯЗКИ ТС

Стационарна тимчасова споруда – павільйон  
для обслуговування автомобілів  
(назва ТС із зазначенням напряму підприємницької діяльності)

Замовник: Драниця Олександр Васильович  
(найменування/прізвище, ім'я та по батькові (за наявності)/

Хмельницька обл, Шепетівський район, Шепетівська  
територіальна громада, м. Шепетівка, вул. Героїв Небесної Сотні, 64-А  
/місцезнаходження ТС /

Хмельницька обл., Шепетівський район, м. Шепетівка,  
\_\_\_\_\_ (контактна інформація)


Примірник №\* 2  
Реєстраційний № 21/2024

Паспорт прив'язки ТС виданий  
Начальник відділу містобудування та архітектури  
управління містобудування, архітектури та регулювання  
земельних відносин Шепетівської міської ради  
(керівник (заступник керівника) органу з питань містобудування та архітектури сільської, селищної, міської ради, районної державної адміністрації)

Паспорт прив'язки ТС дійсний: з «01» липня 2024 року  
до «01» липня 2029 року

Начальник відділу  
(посада)

М. П. (за наявності)

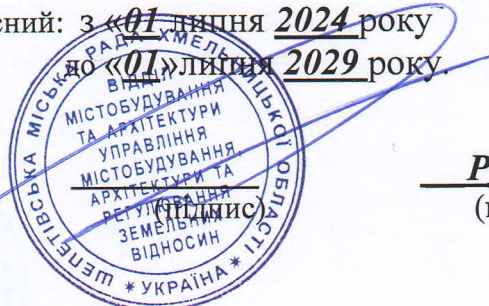

Руслан ДОРОЩУК  
(власне ім'я та ПРІЗВИЩЕ )

Дата видачі «01» липня 2024 року.


Паспорт прив'язки продовжено до « \_\_\_ » \_\_\_\_\_ 20\_\_ року.

\_\_\_\_\_ (посада)


\_\_\_\_\_ (підпис)

\_\_\_\_\_ (власне ім'я та ПРІЗВИЩЕ)

М. П. (за наявності)

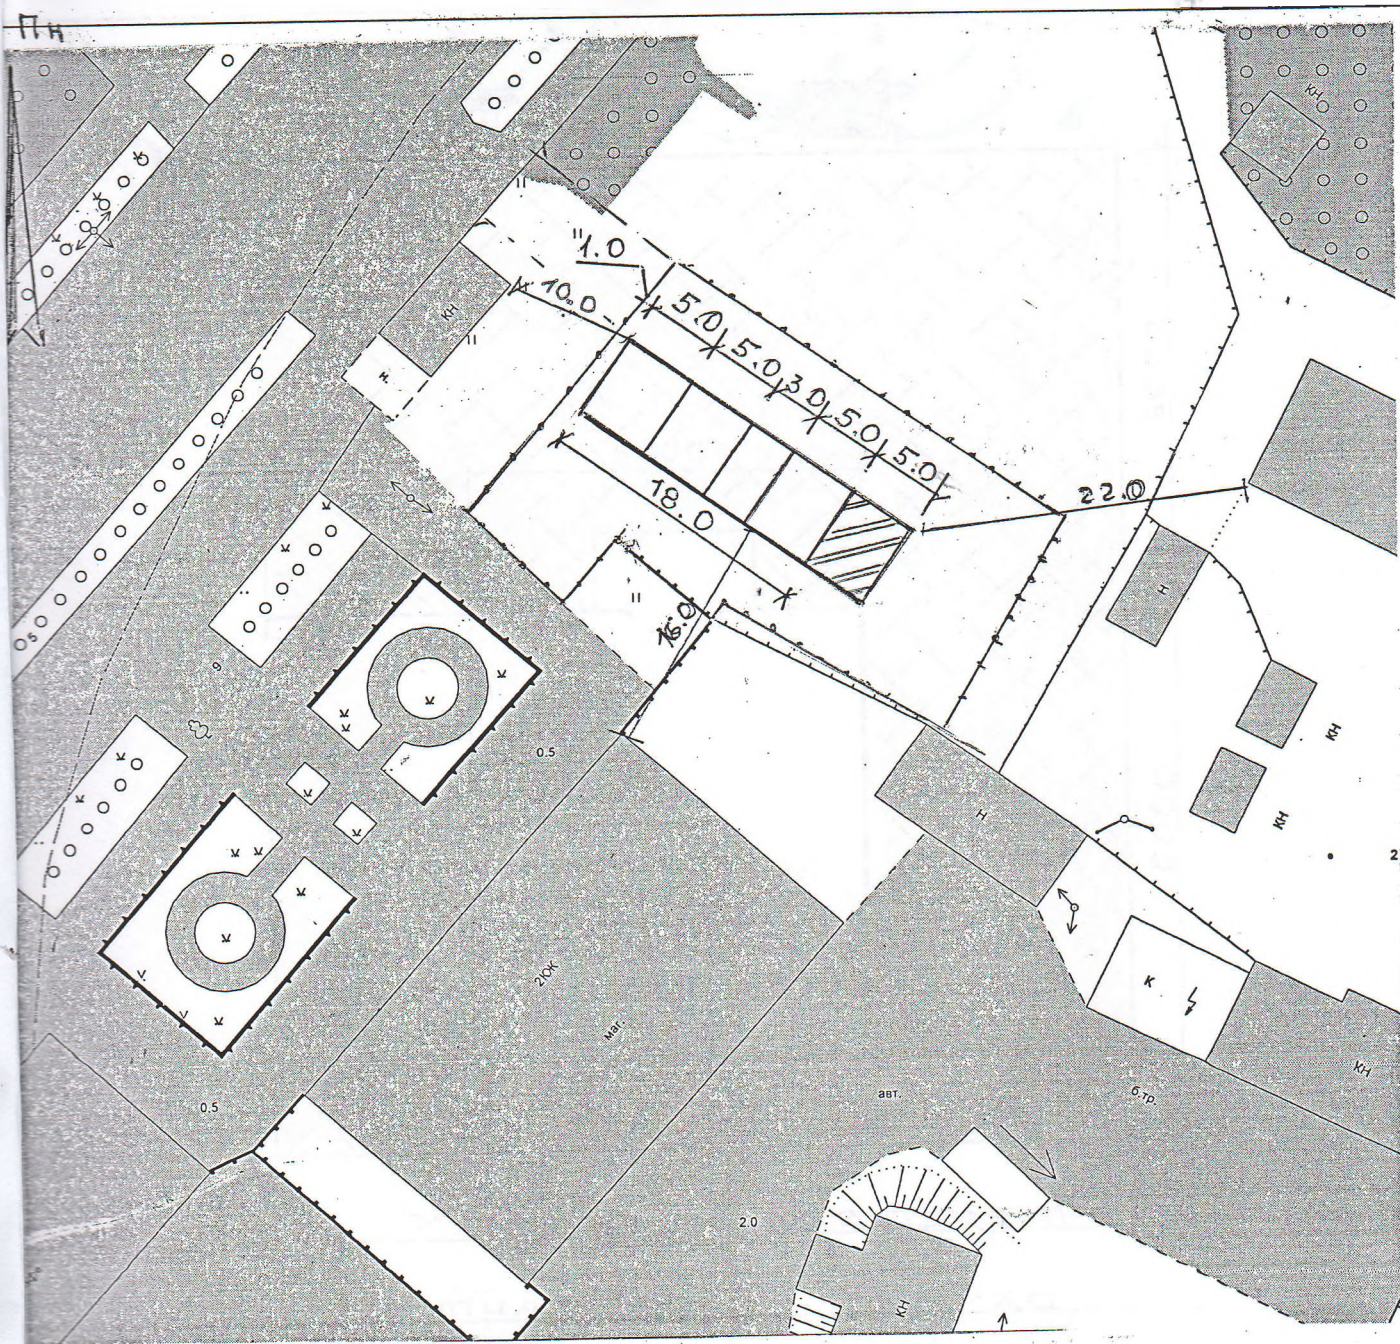


УМОВНІ ПОЗНАЧЕННЯ:



 - тимчасова споруда

 - межа земельної ділянки



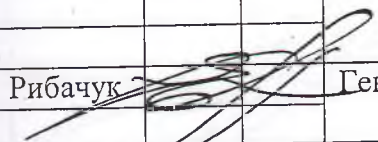


М 1:500

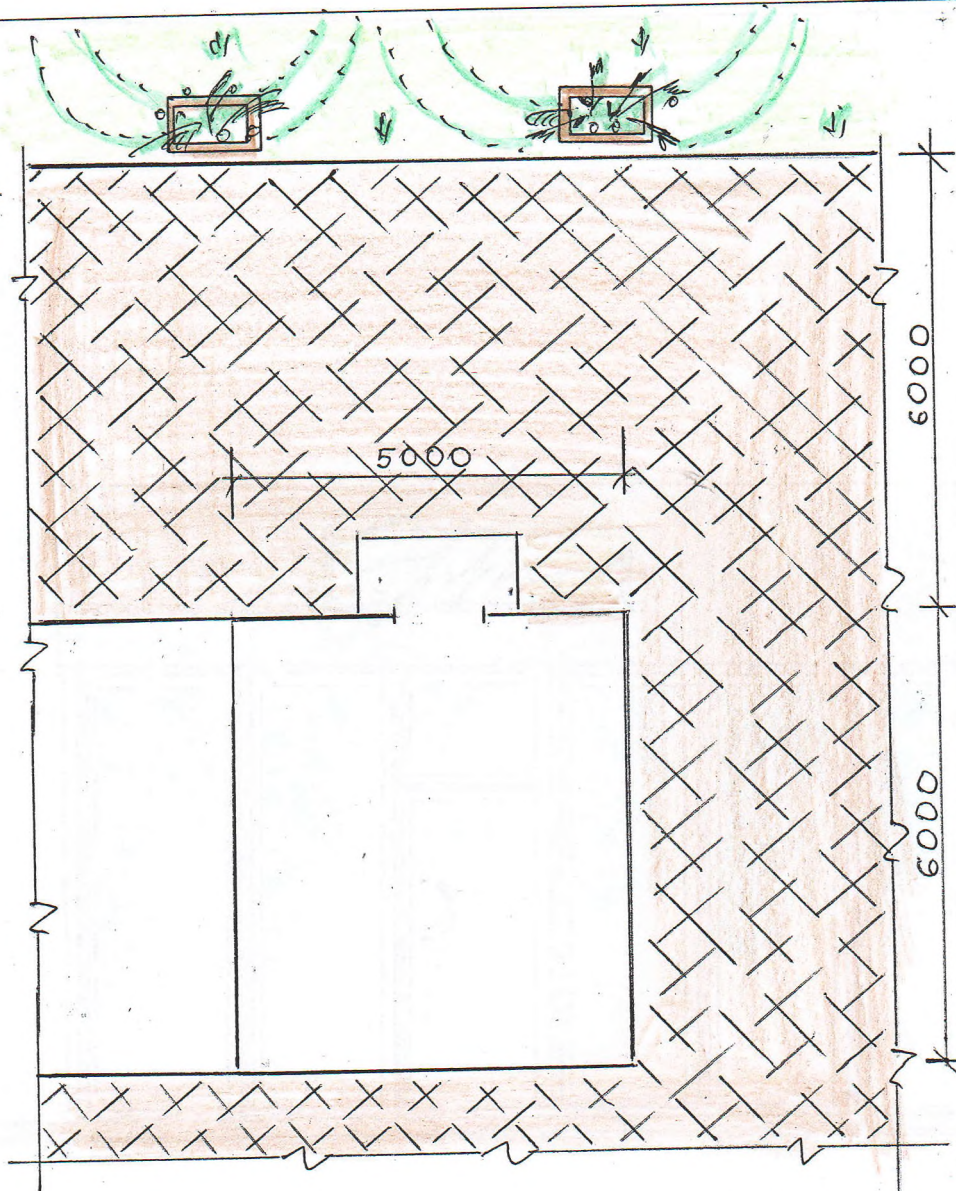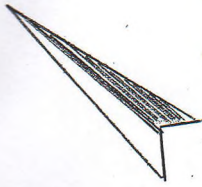050624 Встановлення стаціонарної тимчасової споруди павільйону для здійснення підприємницької діяльності за адресою:					
Хмельницька обл., Шепетівський район, Шепетівська територіальна громада, м. Шепетівка, вул. Героїв Небесної Сотні, 64-Д					
ЗМ	кіль	арк	№д	підп	дат
				Стад	Аркуш
				р.п	4
Викон	Рибачук				Генеральний план
					ПП «Радіус-Р» м. Шепетівка

Пн



УМОВНІ ПОЗНАЧЕННЯ

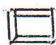
-  - тимчасова споруда;
-  - цементна плитка;
-  - існуючий газон;
-  - квітниця;
-  - уржа для сміття.

050624 Встановлення стаціонарної тимчасової споруди павільйону для здійснення підприємницької діяльності за адресою:					
Хмельницька обл., Шепетівський район; Шепетівська територіальна громада, м. Шепетівка, вул. Героїв Небесної Сотні, 64-Д					
ЗМ	кіл	арк	№д	підп	дат
Викон	Рибачук				
Благоустрій території			Стад	Аркуш	Аркуш
			р.п	2	4
			ПП «Радіус-Р» м. Шепетівка		



M 1:50

					050624 Встановлення стаціонарної тимчасової споруди павільйону для здійснення підприємницької діяльності за адресою:			
					Хмельницька обл., Шепетівський район, Шепетівська територіальна громада, м. Шепетівка, вул. Героїв Небесної Сотні, 64-Д			
№	квіт	арк	№д	підп	дат	Стад	Аркуш	Аркуш
						р.п	3	4
Примітка	Рибачук	[Signature]			Головний фасад	ПП «Радіус-Р» м. Шепетівка		

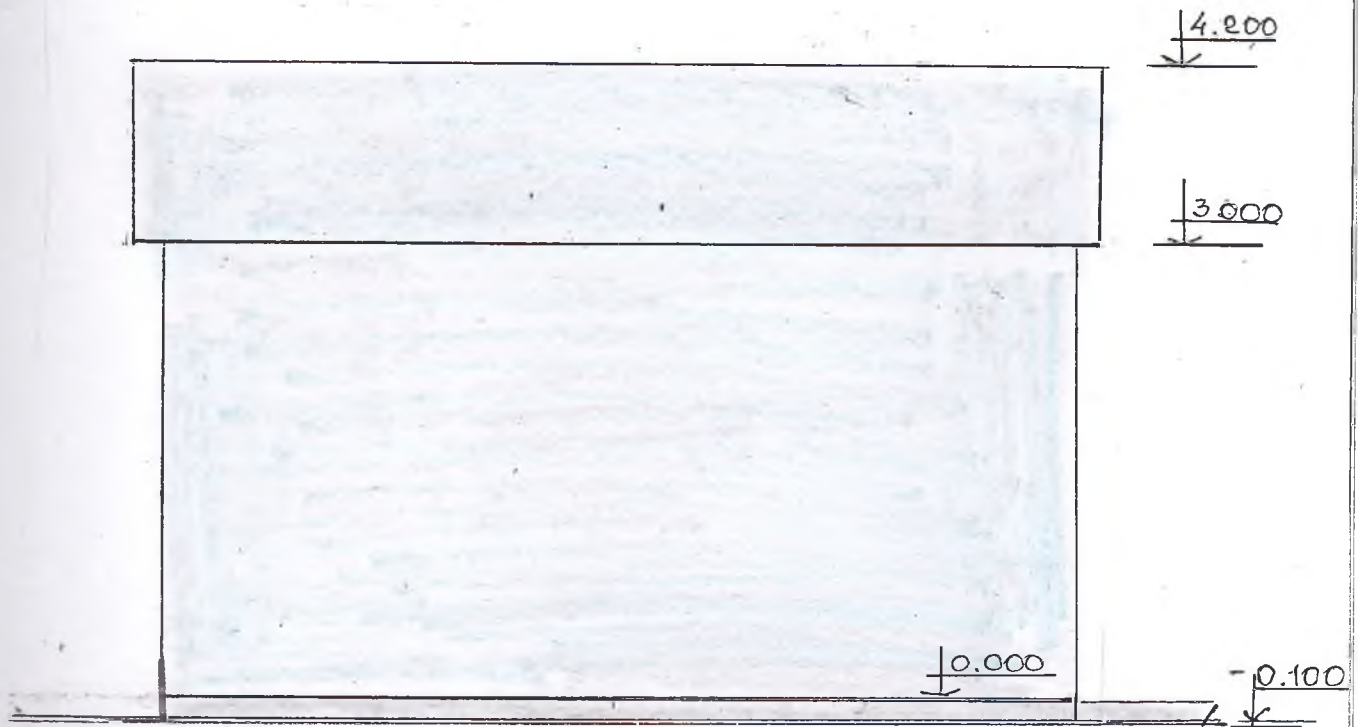

M 1:50

						050624 Встановлення стаціонарної тимчасової споруди павільйону для здійснення підприємницької діяльності за адресою:		
						Хмельницька обл., Шепетівський район, Шепетівська територіальна громада, м. Шепетівка, вул. Героїв Небесної Сотні, 64-Д		
зм	кл	арк	№д	підп	дат	Стад	Аркуш	Аркуш
						р.п	4	4
Викон	Рибачук					Боковий фасад		ПП «Радіус-Р» м. Шепетівка

