

ПАСПОРТ ПРИВ'ЯЗКИ ТС

Стаціонарна тимчасова споруда – кіоск для торгівлі продовольчими товарами

(назва ТС із зазначенням напрямку підприємницької діяльності)

Замовник: Пасічник Світлана Олександрівна

(найменування/прізвище, ім'я та по батькові (за наявності)/

Хмельницька обл., Шепетівський район, Шепетівська

територіальна громада, м. Шепетівка, вул. Героїв Небесної Сотні, 71

/місцезнаходження ТС /

Хмельницька обл., Шепетівський район, Шепетівська територіальна
громада, м. Шепетівка, _____

(контактна інформація)

Примірник №* 2

Реєстраційний № 10/2024

Паспорт прив'язки ТС виданий

Начальник відділу містобудування та архітектури

управління містобудування, архітектури та регулювання

земельних відносин Шепетівської міської ради

(керівник (заступник керівника) органу з питань містобудування та архітектури сільської, селищної, міської ради, районної державної адміністрації)

Паспорт прив'язки ТС дійсний: з «05» квітня 2024 року

до «31» грудня 2024 року.

Начальник відділу

(посада)

М. П. (за наявності)

(підпис)

Руслан ДОРОЩУК

(власне ім'я та ПРІЗВИЩЕ)

Дата видачі «05» квітня 2024 року.


Паспорт прив'язки продовжено до « » _____ 20 року.

(посада)

(підпис)

(власне ім'я та ПРІЗВИЩЕ)

М. П. (за наявності)

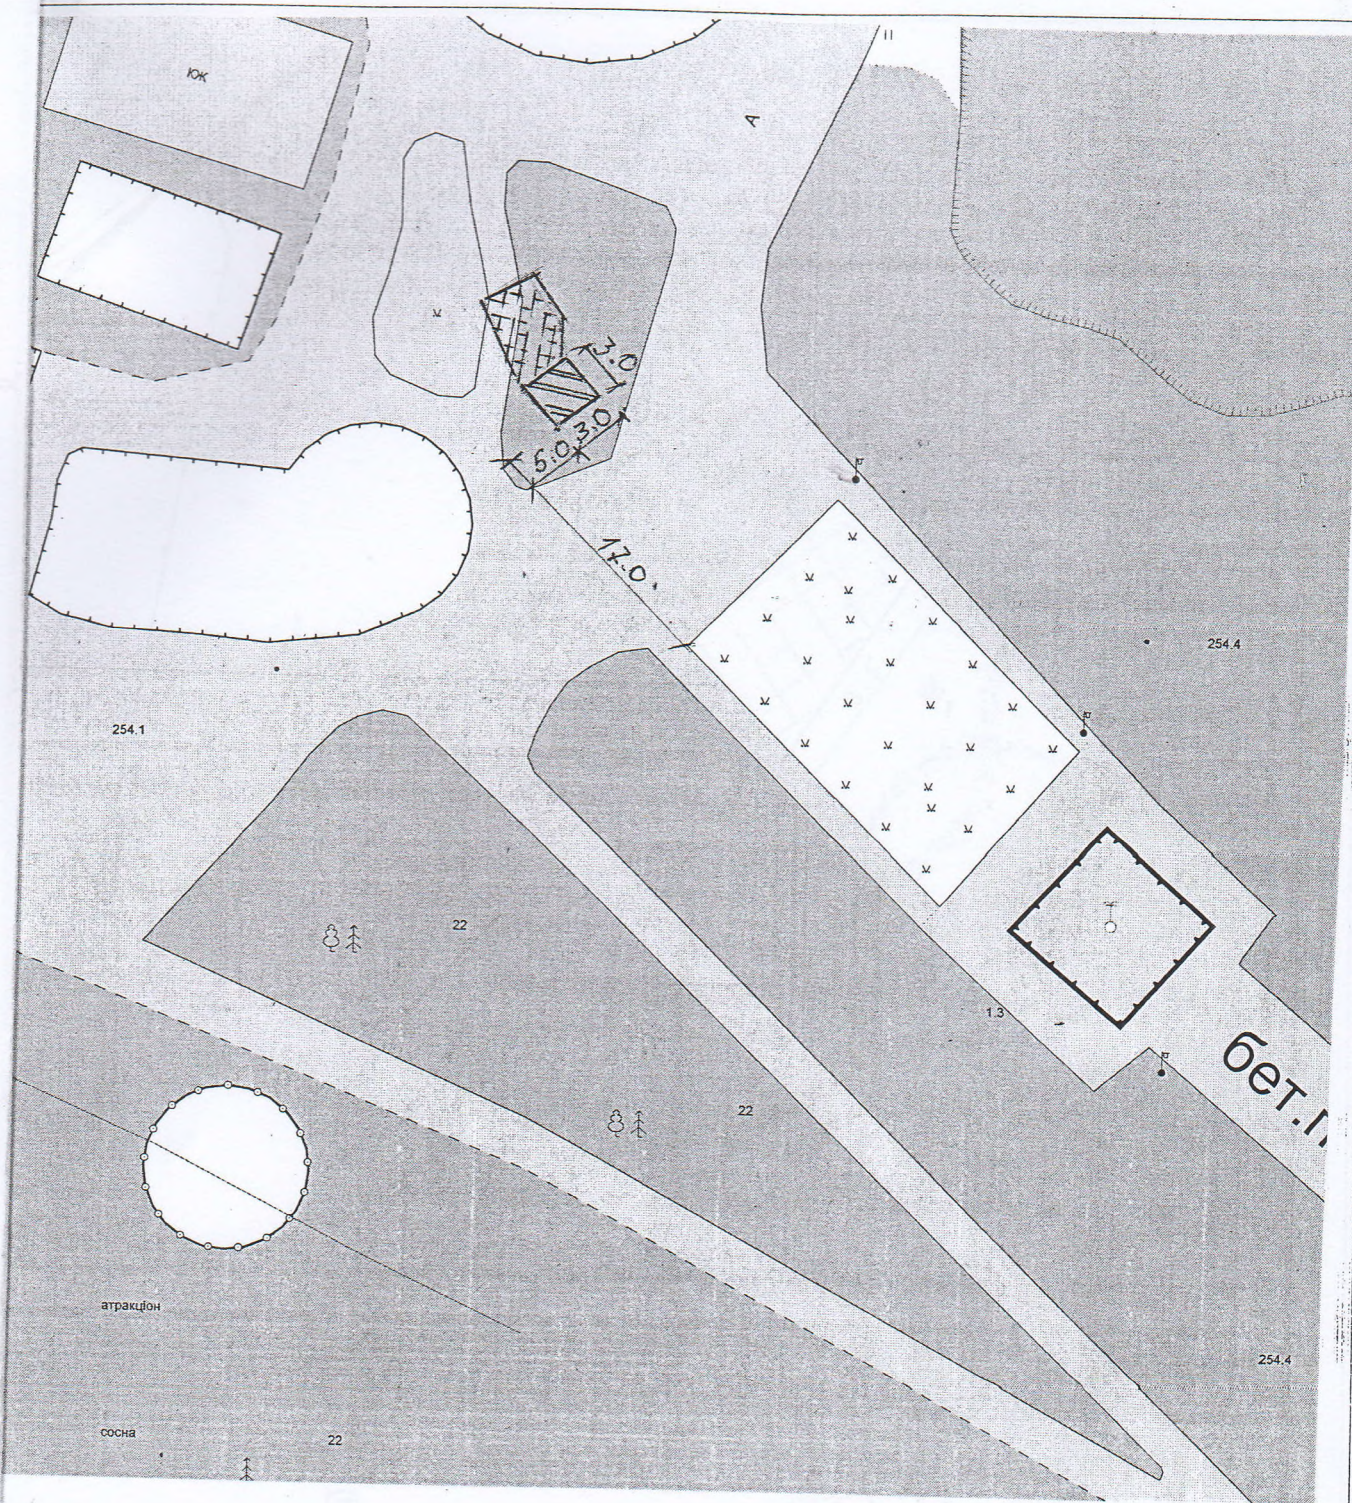

УМОВНІ ПОВИЩЕННЯ!





- тимчасова споруда;





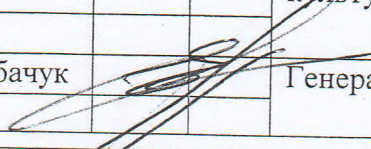


- мацанчик-цементна плитка.

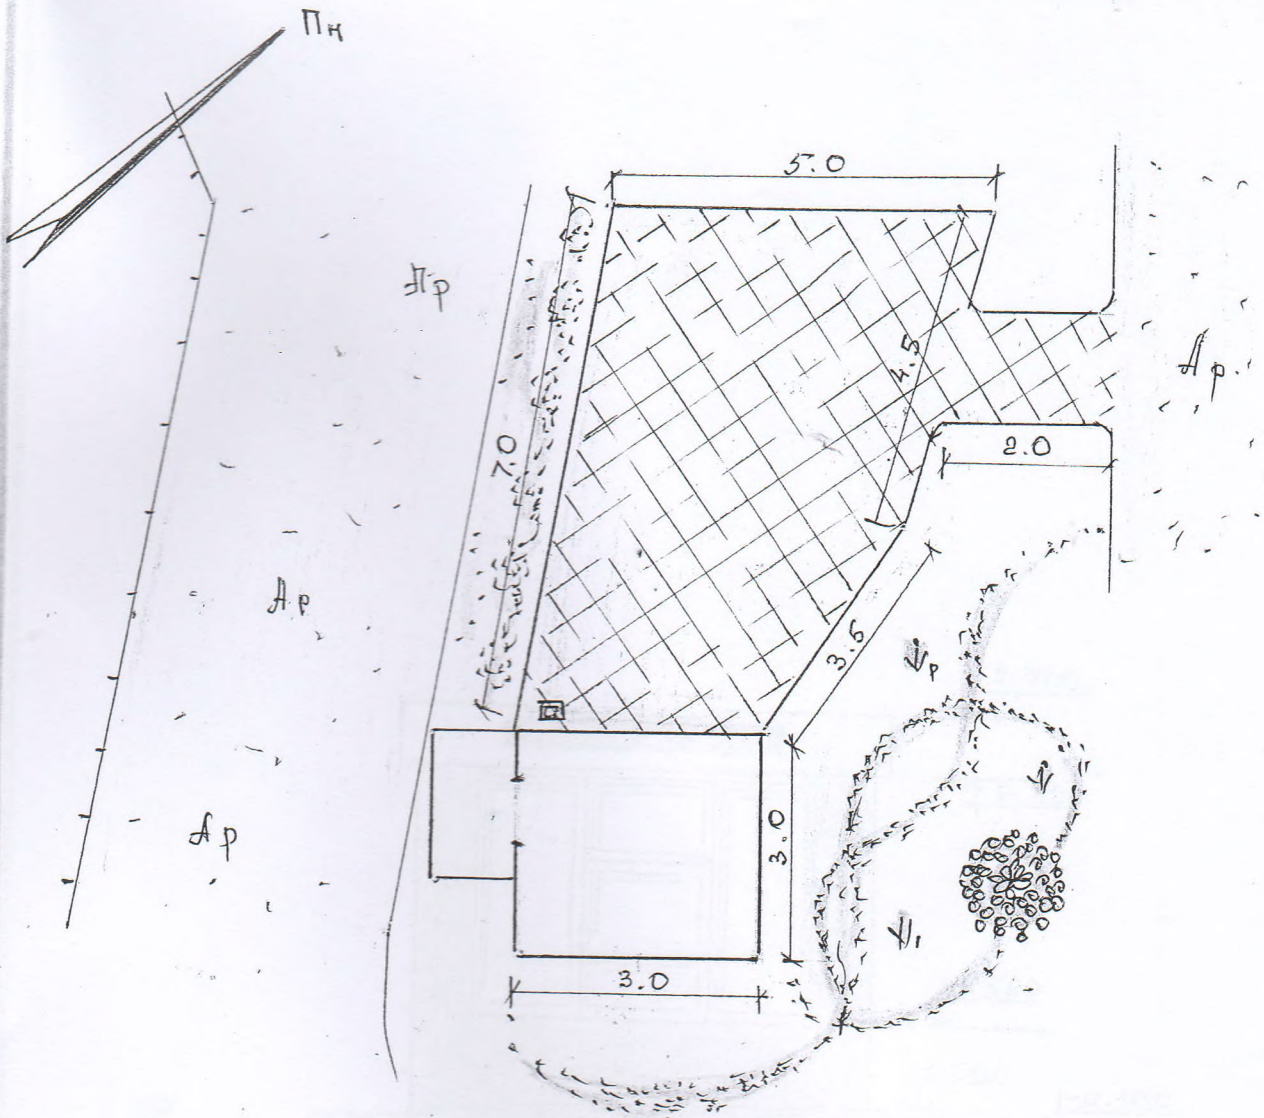М 1:500

						060523 Встановлення стаціонарної тимчасової споруди-кіоску для торгівлі прод. товарами за адресою:				
						Хмельницька обл., Шепетівський район, Шепетівська територіальна громада, м. Шепетівка, вул. Героїв				
м	кіл	арк	№д	підп	дат	Небесної Сотні, 71 (парк культури і відпочинку)		Стад	Аркуш	Аркуш
						р.п	1	4		
Викон	Рибачук					Генеральний план		ПП «Радіус-Р» м. Шепетівка		




Умовні позначення:

-  - тимчасова споруда;
-  - майданчик, цементна плитка;
-  - існуюче асфальто-бетоне покриття;
-  - існуючий газон;
-  - урна для сміття


M 1:100

						060523 Встановлення стаціонарної тимчасової споруди-кіоску для торгівлі прод. товарами за адресою:		
						Хмельницька обл., Шепетівський район, Шепетівська територіальна громада, м. Шепетівка, вул. Героїв		
						Небесної Сотні, 71 (парк культури і відпочинку)		Стад
						р.п	2	Аркуш
							4	Аркуш
Викон	Рибачук					Благоустрій території		ПП «Радіус-Р» м. Шепетівка

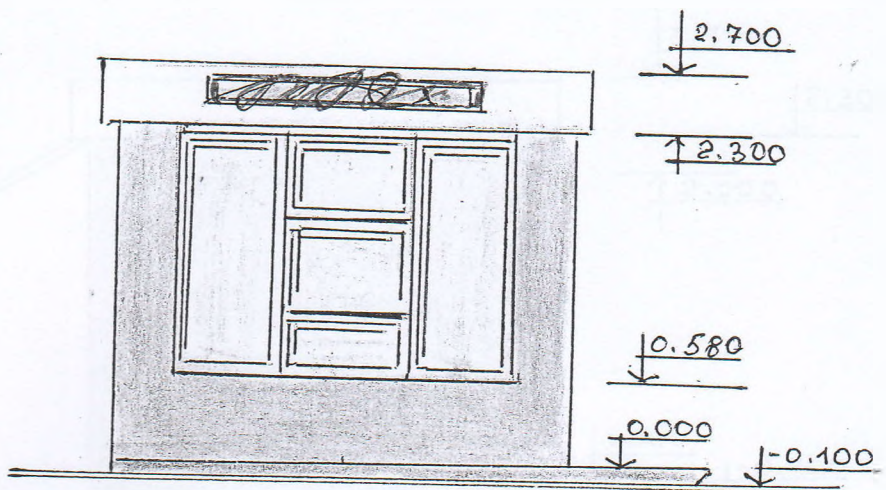

М 1:500

						060523 Встановлення стаціонарної тимчасової споруди-кіоску для торгівлі прод. товарами за адресою:		
						Хмельницька обл., Шепетівський район, Шепетівська територіальна громада, м. Шепетівка, вул. Героїв		
4	кіл	арк	№д	підп	дат	Небесної Сотні, 71 (парк культури і відпочинку)		
						Стад	Аркуш	Аркуш
						р.п	3	4
икон	Рибачук					Головний фасад.		
						ПП «Радіус-Р» м. Шепетівка		

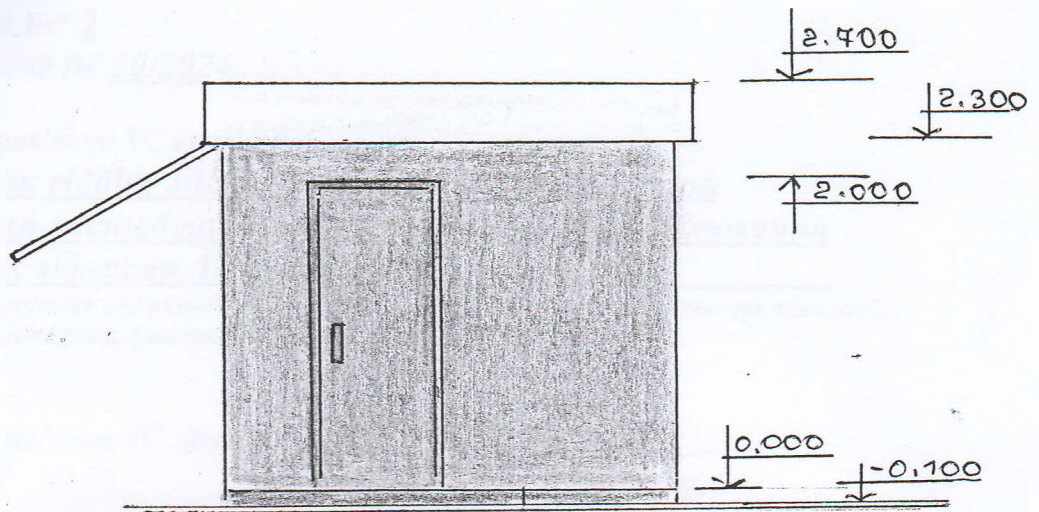

M 1:500

						060523 Встановлення стаціонарної тимчасової споруди-кіоску для торгівлі прод. товарами за адресою:		
						Хмельницька обл., Шепетівський район, Шепетівська територіальна громада, м. Шепетівка, вул. Героїв		
к	кіл	арк	№д	підп	дат	Небесної Сотні, 71 (парк культури і відпочинку)		
						Стад	Аркуш	Аркуш
						р.п	3	4
икон	Рибачук					Боковий фасад	ПП «Радіус-Р» м. Шепетівка	

