

ПАСПОРТ ПРИВ'ЯЗКИ ТС

Стационарна тимчасова споруда –
навільйон для торгівлі змішаними товарами
(назва ТС із зазначенням напрямку підприємницької діяльності)

Замовник: Кльок Інна Леонідівна

(найменування/прізвище, ім'я та по батькові (за наявності)/

Хмельницька обл, Шепетівський р-н., Шепетівська
територіальна громада, м. Шепетівка, вулиця Квітки Цісик, 66
/місцезнаходження ТС /

Хмельницька обл., Шепетівський р-н., Шепетівська територіальна
громада, м. Шепетівка, _____

(контактна інформація)

Примірник №* 2

Реєстраційний № 02/2024

Паспорт прив'язки ТС виданий

Начальник відділу містобудування та архітектури управління
містобудування, архітектури та регулювання земельних відносин
Шепетівської міської ради

(керівник (заступник керівника) органу з питань містобудування та архітектури сільської, селищної, міської ради, районної державної адміністрації)

Паспорт прив'язки ТС дійсний: з «07» лютого 2024 року
до «11» червня 2025 року.

Начальник відділу
(посада)

М. П. (за наявності)



Руслан ДОРОШУК
(власне ім'я та ПРІЗВИЩЕ)




Дата видачі «07» лютого 2024 року.

Паспорт прив'язки продовжено до « » _____ 20 року.

(посада)
М. П. (за наявності)

(підпис)


(власне ім'я та ПРІЗВИЩЕ)

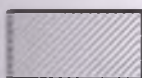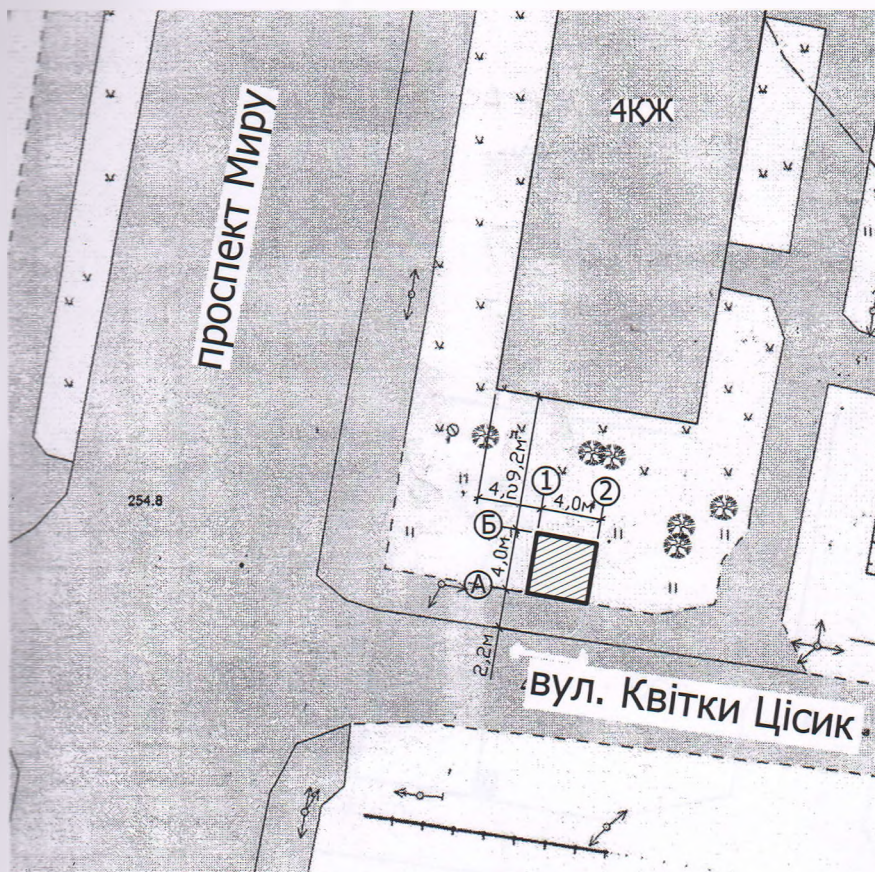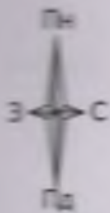

Земельна ділянка на якій планується встановлення ТС




Листяні дерева, існуючі

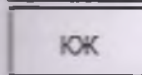

Існуючі будівлі

				Замовник: Кльок Інна Леонідівна			ГП		
				Хмельницька обл., м. Шепетівка, вул. Квітки Цісик, 66					
№	Кл.	Арк.	№ док.	Підпис	Дата				
Директор		Зозуля				Розташування тимчасової споруди для підприємницької діяльності (павільйон розміром 4.0x4.0м)	Стадія	Аркуш	Аркушів
ГП		Гаєвський						2	3
Інженер		Гордійчук				Ситуаційна схема М 1:500	КАПП, м.Шепетівка Сертиф. сер. АА №001730 від 31.07.2013р. Свідоцтво № 2550 від 22.03.2019 р.		

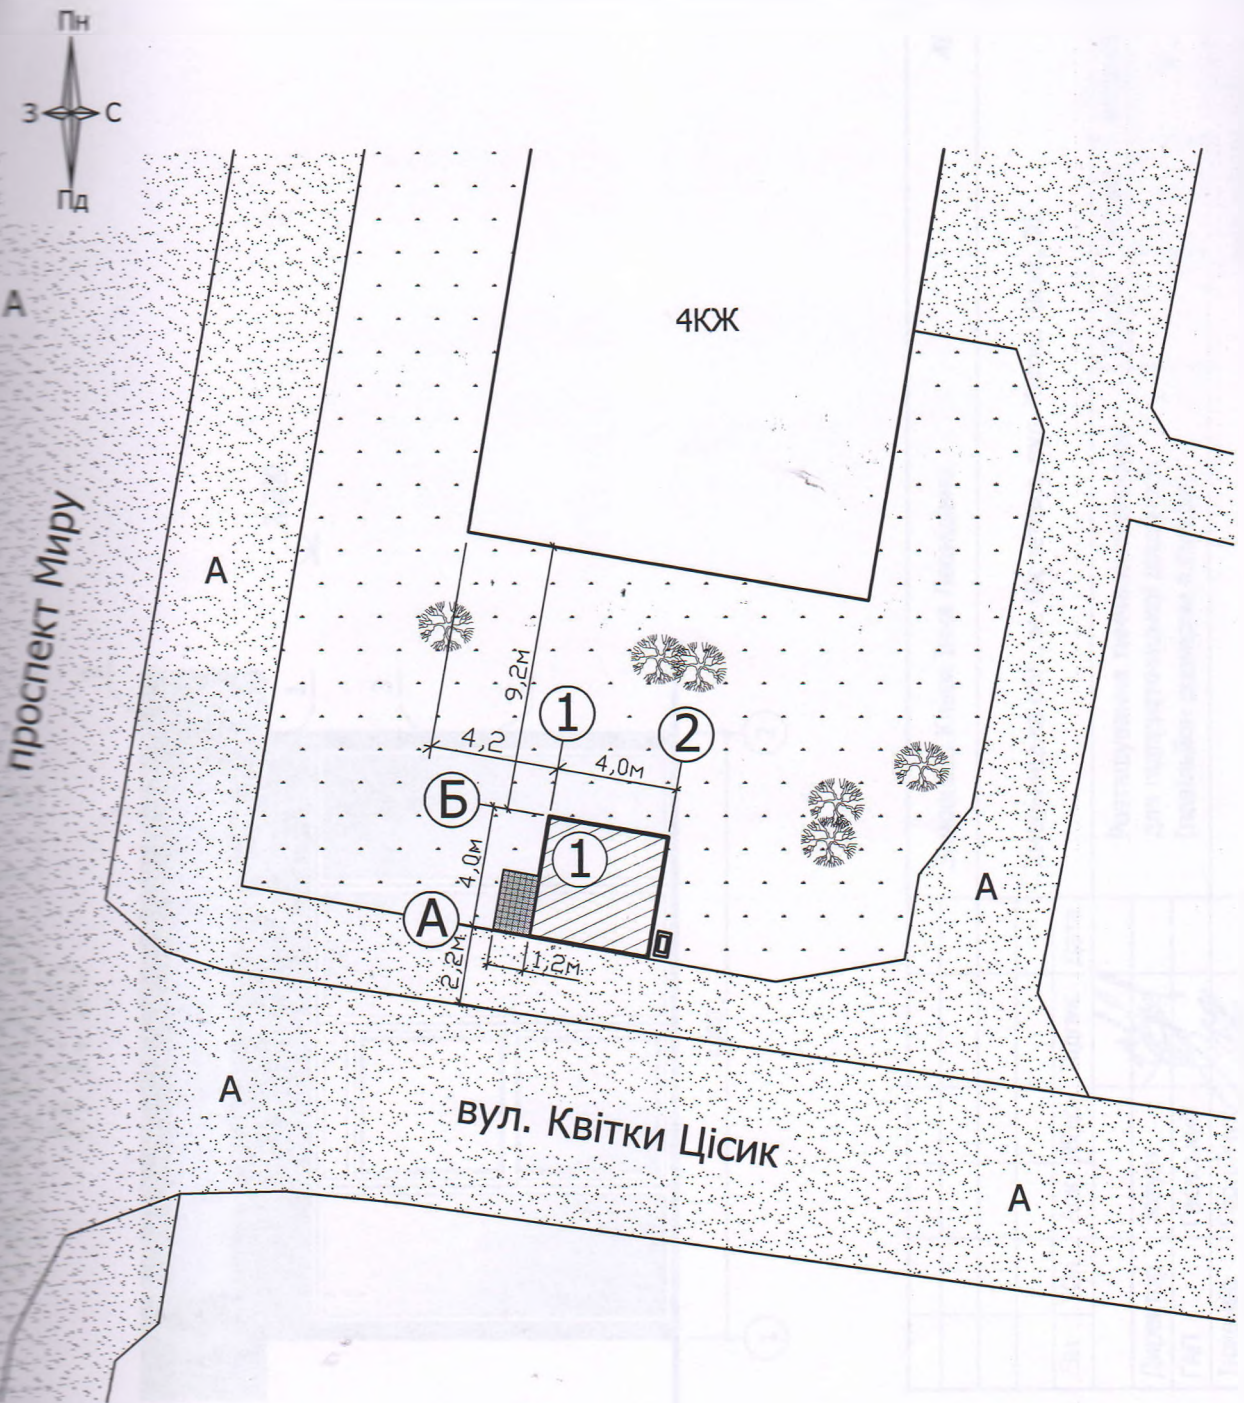

	Існуючі будівлі		Мощення ФЕМ, що проектується
	Споруда , що встановлюється		Дерева, існуючі
	Асфальтобетонне покриття, існуюче		Корзина для сміття


				Замовник: Кльок Інна Леонідівна		ГП			
				Хмельницька обл., м. Шепетівка, вул. Квітки Цісик, 66					
Зм	Кл	Арк	№ док	Підпис	Дата	Розташування тимчасової споруди для підприємницької діяльності (павільйон розміром 4.0x4.0м)	Стадія	Аркуш	Аркушів
Директор		Зозуля						3	3
ІНЖ		Гаєвський							
Інженер		Гордійчук							
План благоустрою М1 : 250							КАПП, м.Шепетівка Сертиф. сер. АА №001730 від 31.07.2013р. Свідоцтво № 2550 від 22.03.2019 р.		

ФАСАД В ОСЯХ 1 - 2
М 1: 50



						Замовник: Кльок Інна Леонідівна	АБ		
						Хмельницька обл., м. Шепетівка, вул. Квітки Цісик, 66			
Зм	Кіл	Арк	№док	Підпис	Дата	Розташування тимчасової споруди для підприємницької діяльності (павільйон розміром 4.0x4.0м)	Стадія	Аркуш	Аркушів
								1	5
Директор		Зозуля		<i>[Signature]</i>		Фасад 1 - 2	КАПП, м.Шепетівка		
ГАП		Гаєвський		<i>[Signature]</i>			Сертиф. сер. АА №001730 від 31.07.2013р. Свідоцтво № 2550 від 22.03.2019 р.		
Інженер		Гордійчук		<i>[Signature]</i>					


Фасад в осях Б - А

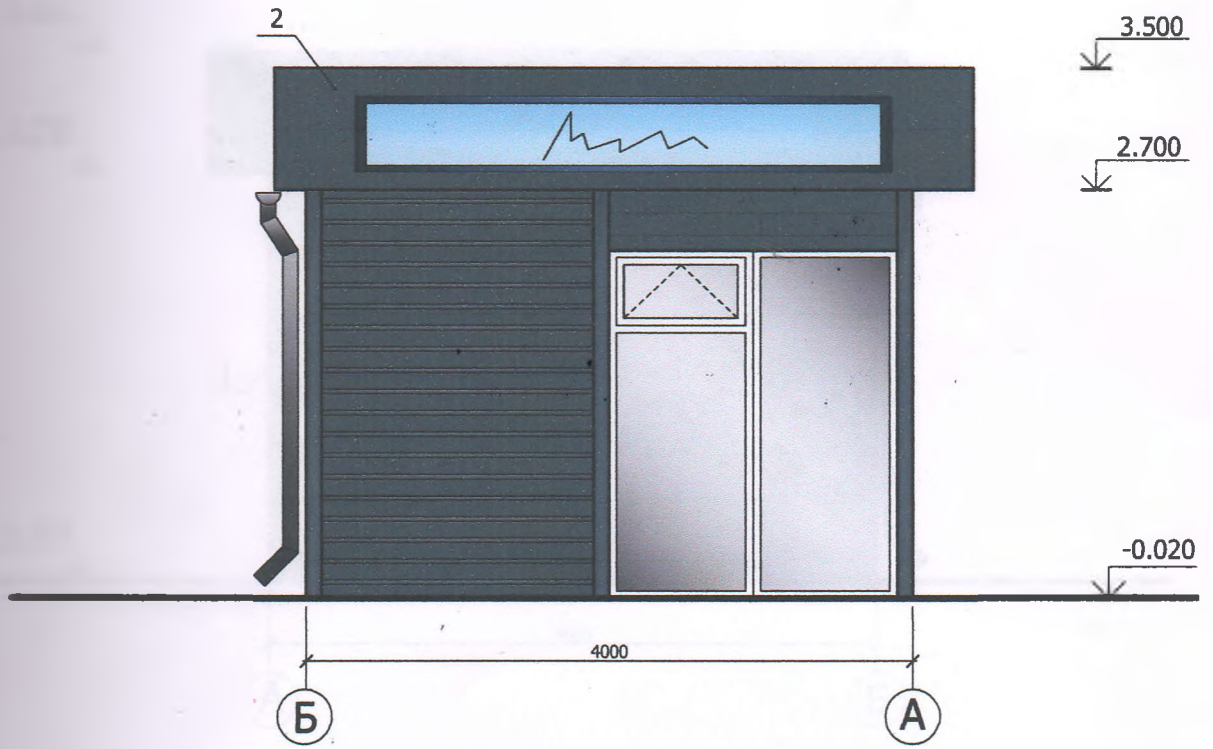

И.Т.: 20
 ФАСАД В ОСЯХ Т-5


						Замовник: Кльок Інна Леонідівна	АБ		
						Хмельницька обл., м. Шепетівка, вул. Квітки Цісик, 66			
Зм	Кл	Арк	№ док	Підпис	Дата	Розташування тимчасової споруди для підприємницької діяльності (павільйон розміром 4.0x4.0м)	Стадія	Аркуш	Аркушів
Директор		Зозуля						2	5
ІНП		Гаєвський							
Інженер		Гордійчук				Фасад Б - А	КАПП, м.Шепетівка Сертиф. сер. АА №001730 від 31.07.2013р. Свідоцтво № 2550 від 22.03.2019 р.		

Фасад в осях А - Б

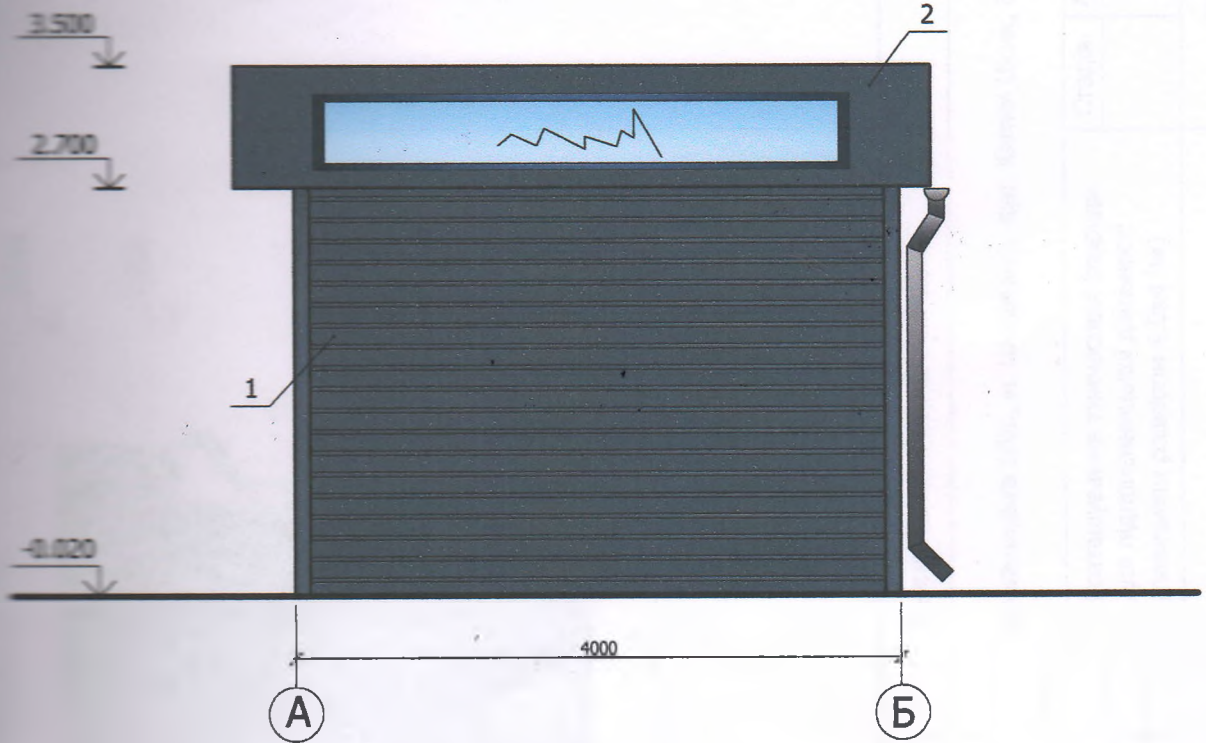




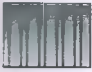
						Замовник: Кльок Інна Леонідівна			АБ			
						Хмельницька обл., м. Шепетівка, вул. Квітки Цісик, 66						
		Арк	№ док	Підпис	Дата	Розташування тимчасової споруди для підприємницької діяльності (павільйон розміром 4.0x4.0м)			Стадія	Аркуш	Аркушів	
											3	5
									Фасад А - Б			КАПП, м.Шепетівка Сертиф. сер. АА №001730 від 31.07.2013р. Свідоцтво № 2550 від 22.03.2019 р.

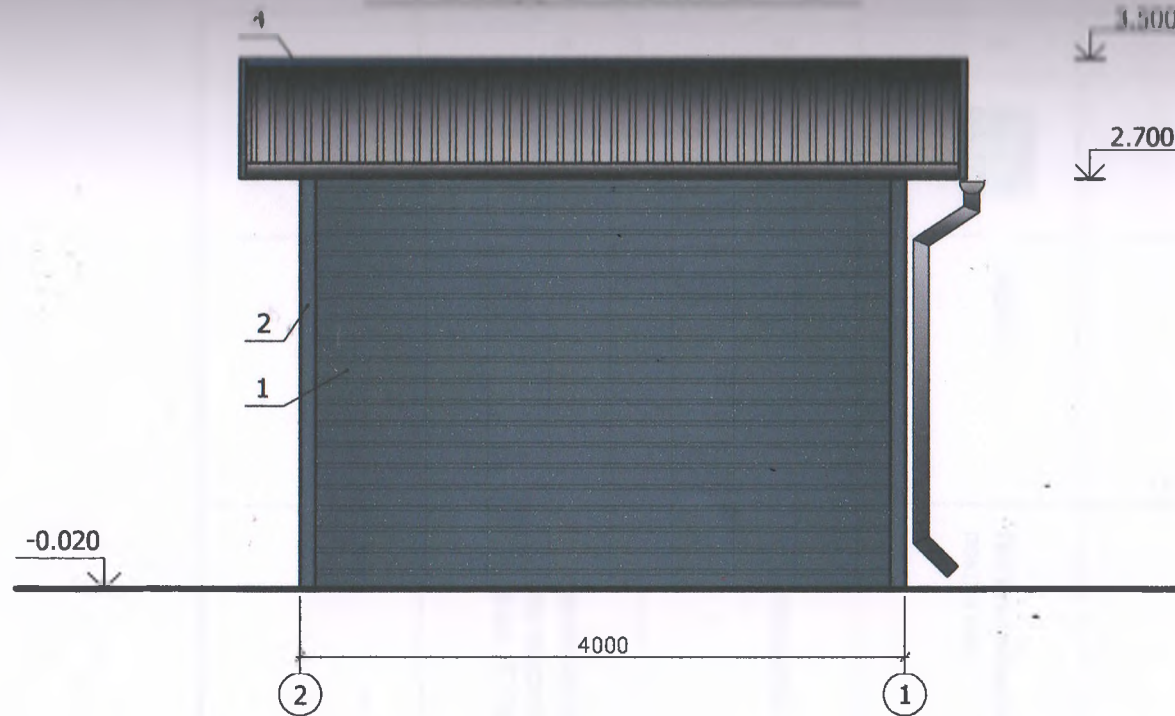Фасад в осях 2 - 1






						Замовник: Кльок Інна Леонідівна		АБ		
						Хмельницька обл., м. Шепетівка, вул. Квітки Цісик, 66				
Зм	Кіл	Арк	№ док	Підпис	Дата			Стадія	Аркуш	Аркушів
Директор		Зозуля				Розташування тимчасової споруди для підприємницької діяльності (павільйон розміром 4.0x4.0м)			4	5
ГАП		Гаєвський				Фасад 2 - 1		КАПП, м.Шепетівка Сертиф. сер. АА №001730 від 31.07.2013р. Свідоцтво № 2550 від 22.03.2019 р.		
Інженер		Гордійчук								

ПАСПОРТ ОЗДОБЛЕННЯ ФАСАДІВ

№	Зразок кольору	Конструктивні та архітектурні елементи	Матеріал	Примітка (колір)
1		Поверхня стін	Металевий сайдинг блок-хаус (Бревно)	RAL 7015
2		Фриз	Лист оцинкований з полімерним покриттям.	RAL 7015
3		Вікна Двері	Металопластик	RAL 140 90 05
4		Покрівля	Покрівельний профнастил полімер покриття ПК-20, оцинкований Виробник ПГ "Арсенал"	RAL 020 30 48

1 - 5 жкд в Дзюбів

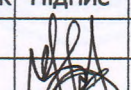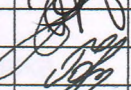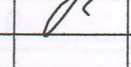Замовник: Кльок Інна Леонідівна						АБ		
Хмельницька обл., м. Шепетівка, вул. Квітки Цісик, 66								
Ек	Кл	Арк	№ док	Підпис	Дата	Стадія	Аркуш	Аркушів
Директор	Зозуля						5	5
ГАП	Гаєвський							
Віконсв	Гордійчук							
Розташування тимчасової споруди для підприємницької діяльності (павільйон розміром 4.0x4.0м)								
Паспорт оздоблення фасадів						КАПП, м.Шепетівка Сертиф. сер. АА №001730 від 31.07.2013р. Свідоцтво № 2550 від 22.03.2019 р.		