

# ПАСПОРТ ПРИВ'ЯЗКИ ТС

## Стационарна тимчасова споруда – навільйон для торгівлі змішаними товарами

(назва ТС із зазначенням напрямку підприємницької діяльності)

Замовник: Васянович Тетяна Анатоліївна  
(найменування/прізвище, ім'я та по батькові (за наявності)/

Хмельницька обл., Шепетівський район, Шепетівська  
територіальна громада, м. Шепетівка, вул. Лозова, 1-В  
/місцезнаходження ТС /

Хмельницька обл., Шепетівський район, м. Шепетівка,

(контактна інформація)

Примірник №\* 2  
Реєстраційний № 18/2024

Паспорт прив'язки ТС виданий  
Начальник відділу містобудування та архітектури  
управління містобудування, архітектури та регулювання  
земельних відносин Шепетівської міської ради  
(керівник (заступник керівника) органу з питань містобудування та архітектури сільської, селищної, міської ради, районної державної адміністрації)

Паспорт прив'язки ТС дійсний: з «16» травня 2024 року  
до «01» жовтня 2024 року.

Начальник відділу  
(посада)

М. П. (за наявності)



Руслан ДОРОШУК  
(власне ім'я та ПРІЗВИЩЕ)

Дата видачі «16» травня 2024 року.

Паспорт прив'язки продовжено до «  » \_\_\_\_\_ 20\_\_ року.

\_\_\_\_\_  
(посада)  
М. П. (за наявності)

\_\_\_\_\_  
(підпис)

\_\_\_\_\_  
(власне ім'я та ПРІЗВИЩЕ)

# Приватне підприємство «РАДІУС - Р»

Кваліфікаційний сертифікат у частині забезпеч. мех. опору і стійкості серія АР № 003205  
Кваліфікаційний сертифікат у частині кошторисної документації серія АР № 007723

## РОБОЧА ДОКУМЕНТАЦІЯ

Встановлення стаціонарної тимчасової споруди павільйону  
для здійснення підприємницької діяльності за адресою:  
Хмельницька обл., Шепетівський район,  
Шепетівська територіальна громада,  
м. Шепетівка, вулиця Лозова, 1-В.




Замовник: Васянович Тетяна Анатоліївна

Виконавець



Рибачук О.М.

м. Шепетівка, 2024 р.

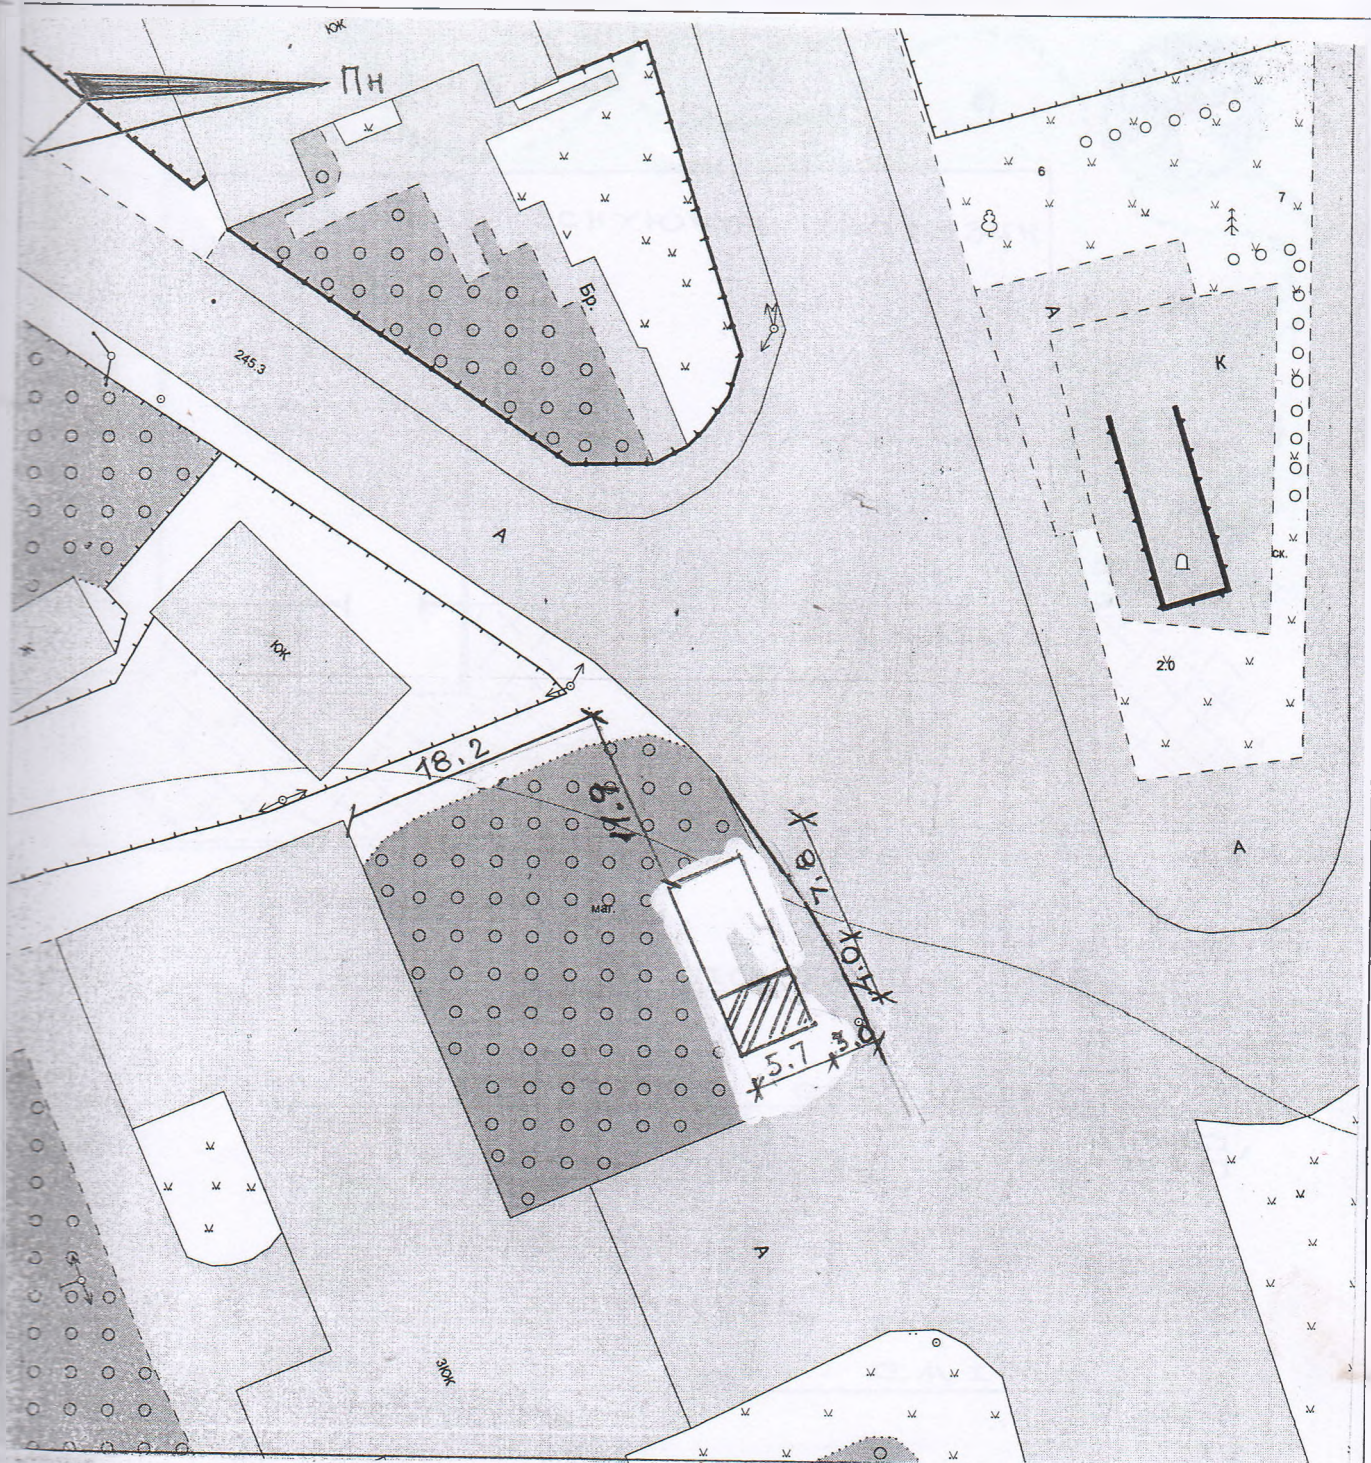


УМОВНІ ПОЗНАЧЕННЯ:






- тимчасова споруда розмір 4.0 x 5
- існуюча тимчасова споруда

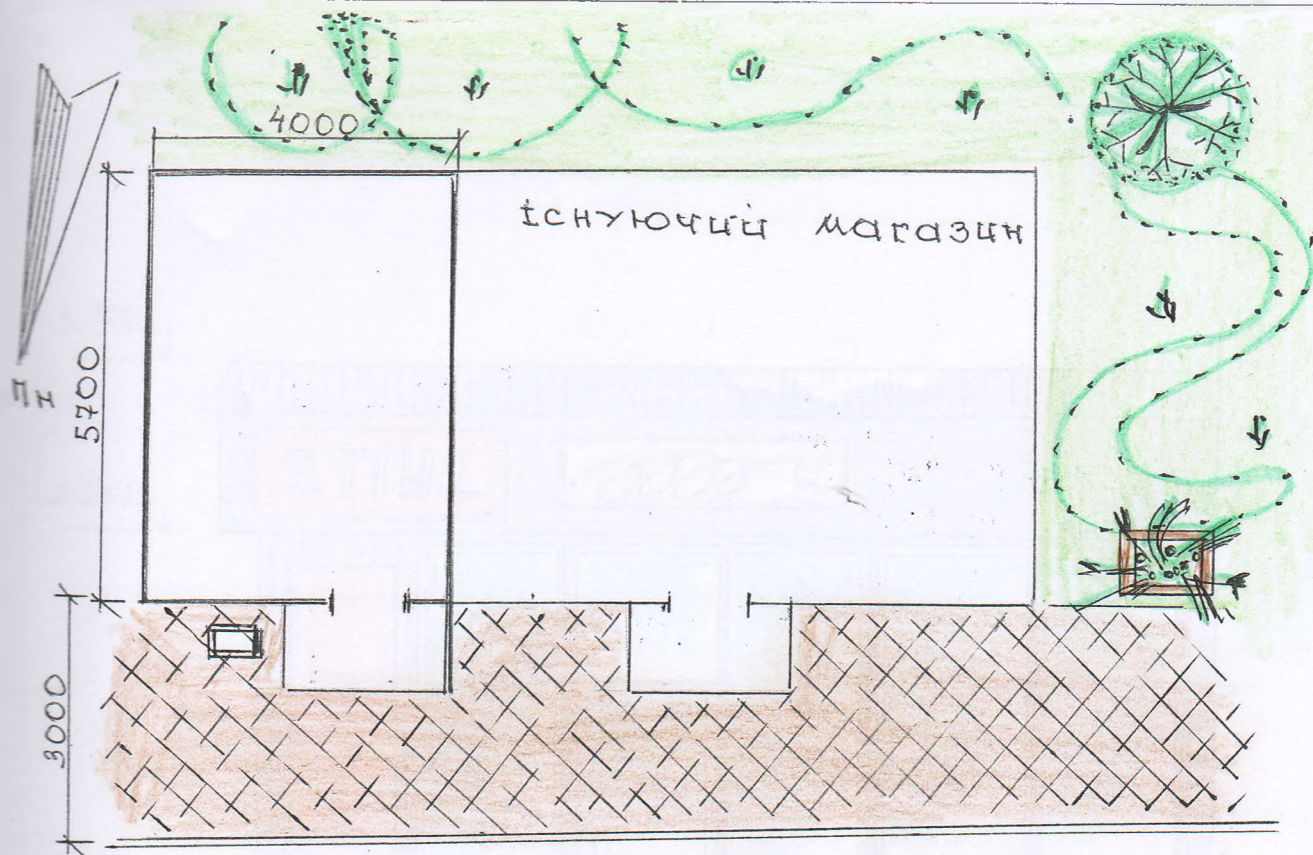М 1:500


						150424 Встановлення стаціонарної тимчасової споруди павільйону для здійснення підприємницької діяльності за адресою: Хмельницька обл., Шепетівський район, Шепетівська територіальна громада, м.Шепетівка, вул. Лозова, 1-В.		
зм	кіл	арк	№д	підп	дат	Стад	Аркуш	Аркуш
						р.п	1	4
Викон	Рибачук					Генеральний план		
						ПП «Радіус-Р» м. Шепетівка		



Умовні позначення:

-  - тимчасова споруда;
-  - існуюче покриття-цементка плитка;
-  - існуючий газон;
-  - квітниця
-  - урна для сміття.


М 1:100

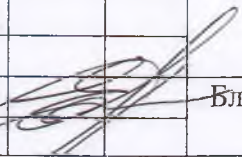						150424 Встановлення стаціонарної тимчасової споруди павільйону для здійснення підприємницької діяльності		
						за адресою: Хмельницька обл., Шепетівський район, Шепетівська територіальна громада, м.Шепетівка,		
зм	кіл	арк	Лод	підп	дат	вул. Лозова, 1-В.		
						Стад	Аркуш	Аркуш
						р.п	2	4
Викон	Рибачук			Благоустрій території		ПП «Радіус-Р» м. Шепетівка		



M 1:50

						150424 Встановлення стаціонарної тимчасової споруди павільйону для здійснення підприємницької діяльності		
						за адресою: Хмельницька обл., Шепетівський район, Шепетівська територіальна громада, м. Шепетівка,		
зм	кіл	арк	№д	підп	дат	вул. Лозова, 1-В.		
						Стад	Аркуш	Аркуш
						р.п	3	4
Викон	Рибачук					Головний фасад	ПП «Радіус-Р» м. Шепетівка	

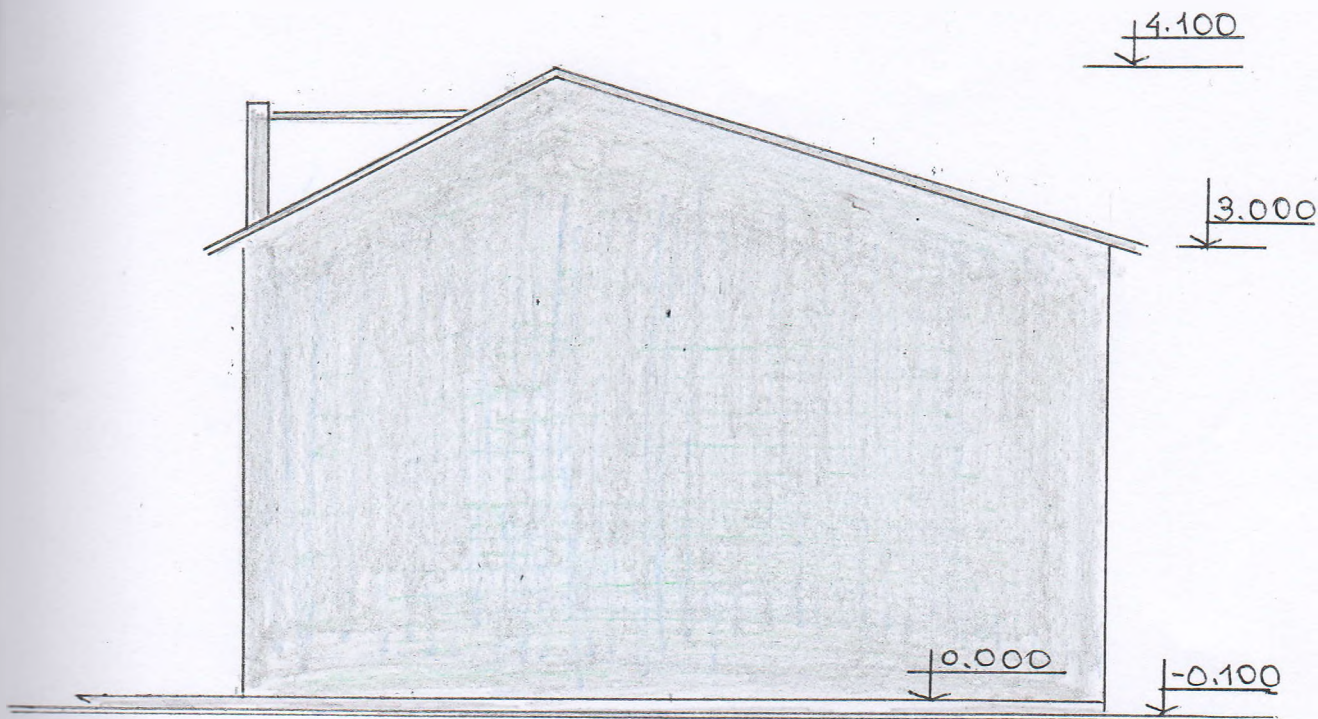

M 1:50

						150424 Встановлення стаціонарної тимчасової споруди павільйону для здійснення підприємницької діяльності		
						за адресою: Хмельницька обл., Шепетівський район, Шепетівська територіальна громада, м. Шепетівка,		
зм	кіл	арк	№д	підп	дат	вул. Лозова, 1-В.		
						Стад	Аркуш	Аркуш
						р.п	4	4
Викон	Рибачук					Боковий фасад		
						ПП «Радіус-Р» м. Шепетівка		

