

# ПАСПОРТ ПРИВ'ЯЗКИ ТС

**Стационарна тимчасова споруда – кав'ярня**  
(назва ТС із зазначенням напрямку підприємницької діяльності)

Замовник: **Спекторук Володимир Володимирович**

(найменування/прізвище, ім'я та по батькові (за наявності)/

**Хмельницька обл., Шепетівський район, Шепетівська територіальна громада, м. Шепетівка, вул. Митрополита Шептицького, 59-В**

/місцезнаходження ТС /

**Хмельницька обл., Шепетівський район, Шепетівська територіальна громада, м. Шепетівка, \_\_\_\_\_**

(контактна інформація)

Примірник №\* **2**

Реєстраційний № **09/2024**

Паспорт прив'язки ТС виданий

**Начальник відділу містобудування та архітектури управління містобудування, архітектури та регулювання земельних відносин Шепетівської міської ради**

(керівник (заступник керівника) органу з питань містобудування та архітектури сільської, селищної, міської ради, районної державної адміністрації)

Паспорт прив'язки ТС дійсний: з **«05» квітня 2024 року**  
до **«05» квітня 2026 року**.

**Начальник відділу**  
(посада)

М. П. (за наявності)

Дата видачі **«05» квітня 2024 року**.

Паспорт прив'язки продовжено до «   » \_\_\_\_\_ 20    року.

(посада)

М. П. (за наявності)

(підпис)

(власне ім'я та ПРІЗВИЩЕ)

Шепетівське комунальне архітектурно-планувальне підприємство  
Сертифікат сер. АА №001730 від 31.07.2013р.  
Свідоцтво № 2550 від 22.03.2019 р.

**Розміщення тимчасової споруди  
для здійснення підприємницької діяльності  
(кав"ярня)  
(схема розміщення, план благоустрою та  
ескіз фасадів)  
по вул. Митрополита Шептицького, 59-В  
в м. Шепетівка Хмельницької обл.**

Замовник: Спекторук В. В.

Директор

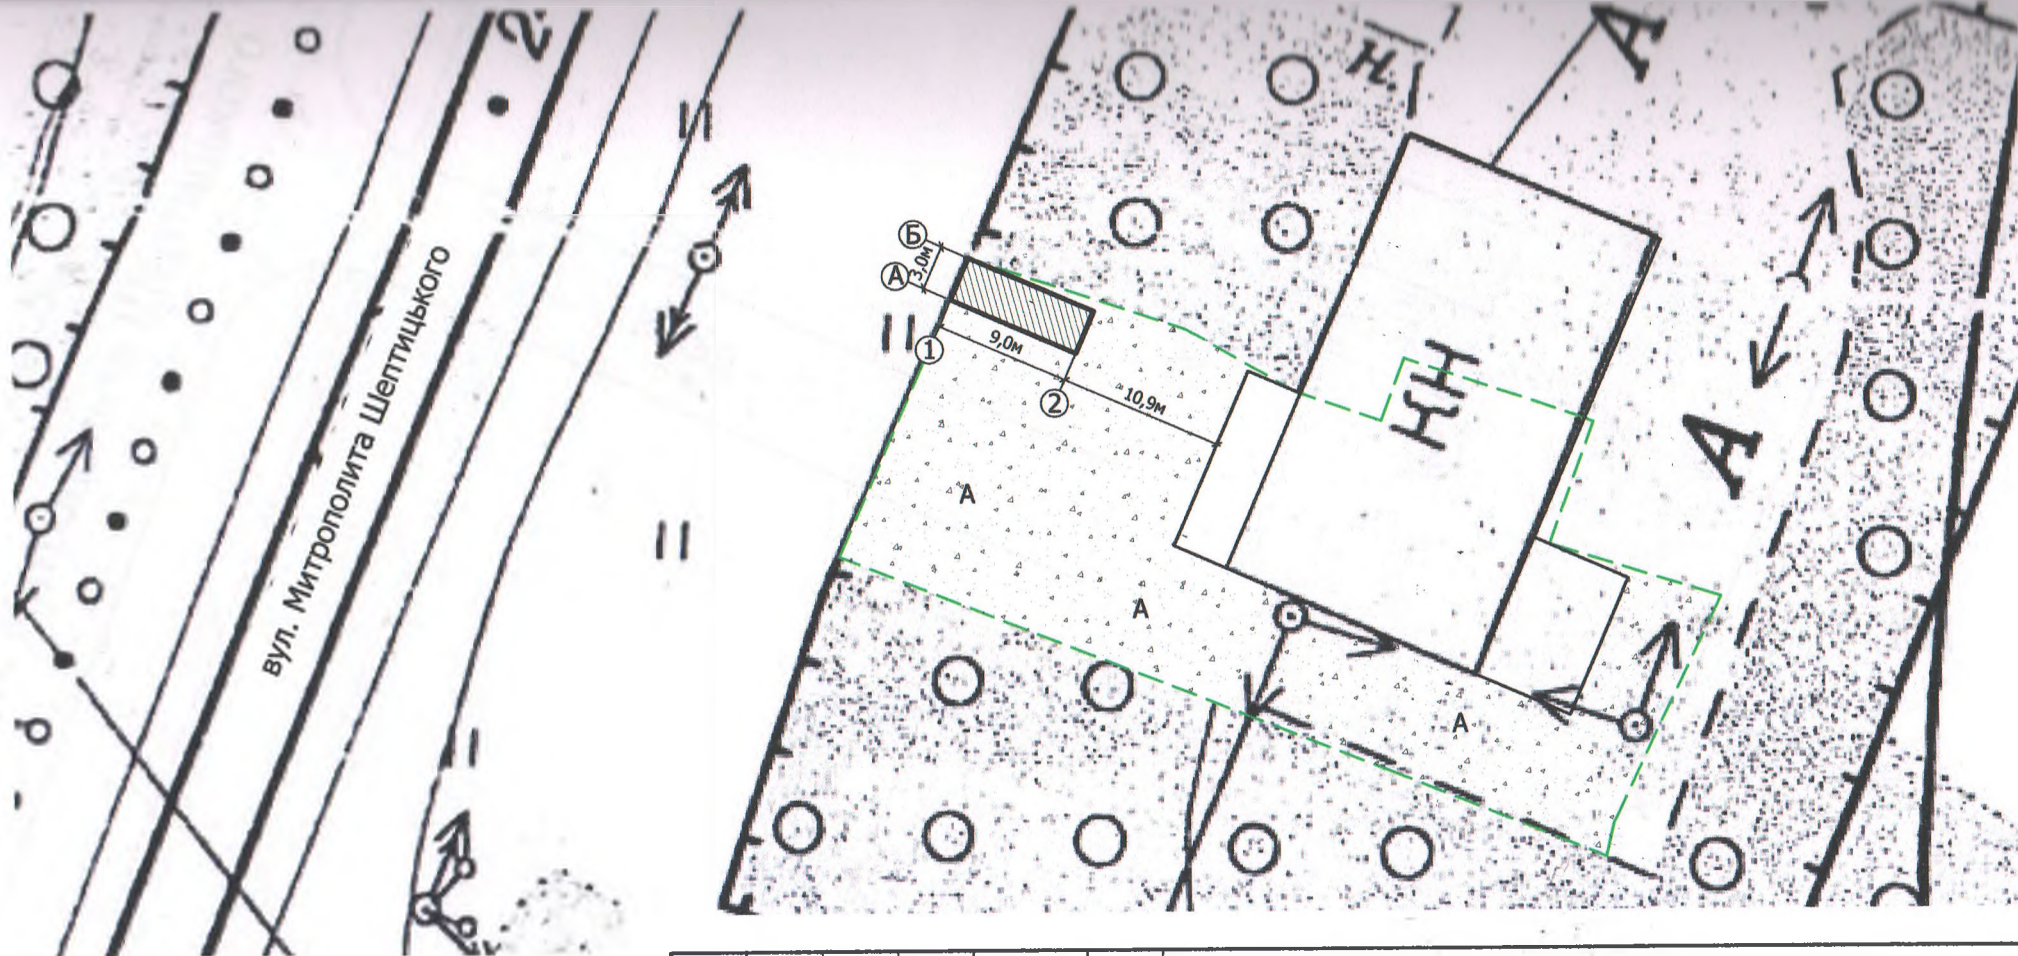
ГАП



Зозуля Н. А.

Гаєвський О. В.


м.Шепетівка  
2024 р.



Земельна ділянка на якій планується встановлення ТС



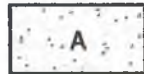Існуючі будівлі



Асфальтобетонне мощення, існуюче



Межа земельної ділянки

Зм	Кіл	Арк	№ док	Підпис	Дата
Директор		Зозуля			
ГАП		Гаєвський			
Інженер		Гордійчук			

Замовник: Спекторук В. В.

П

Хмельницька обл., м.Шепетівка, вул. Митрополита Шептицького, 59-В

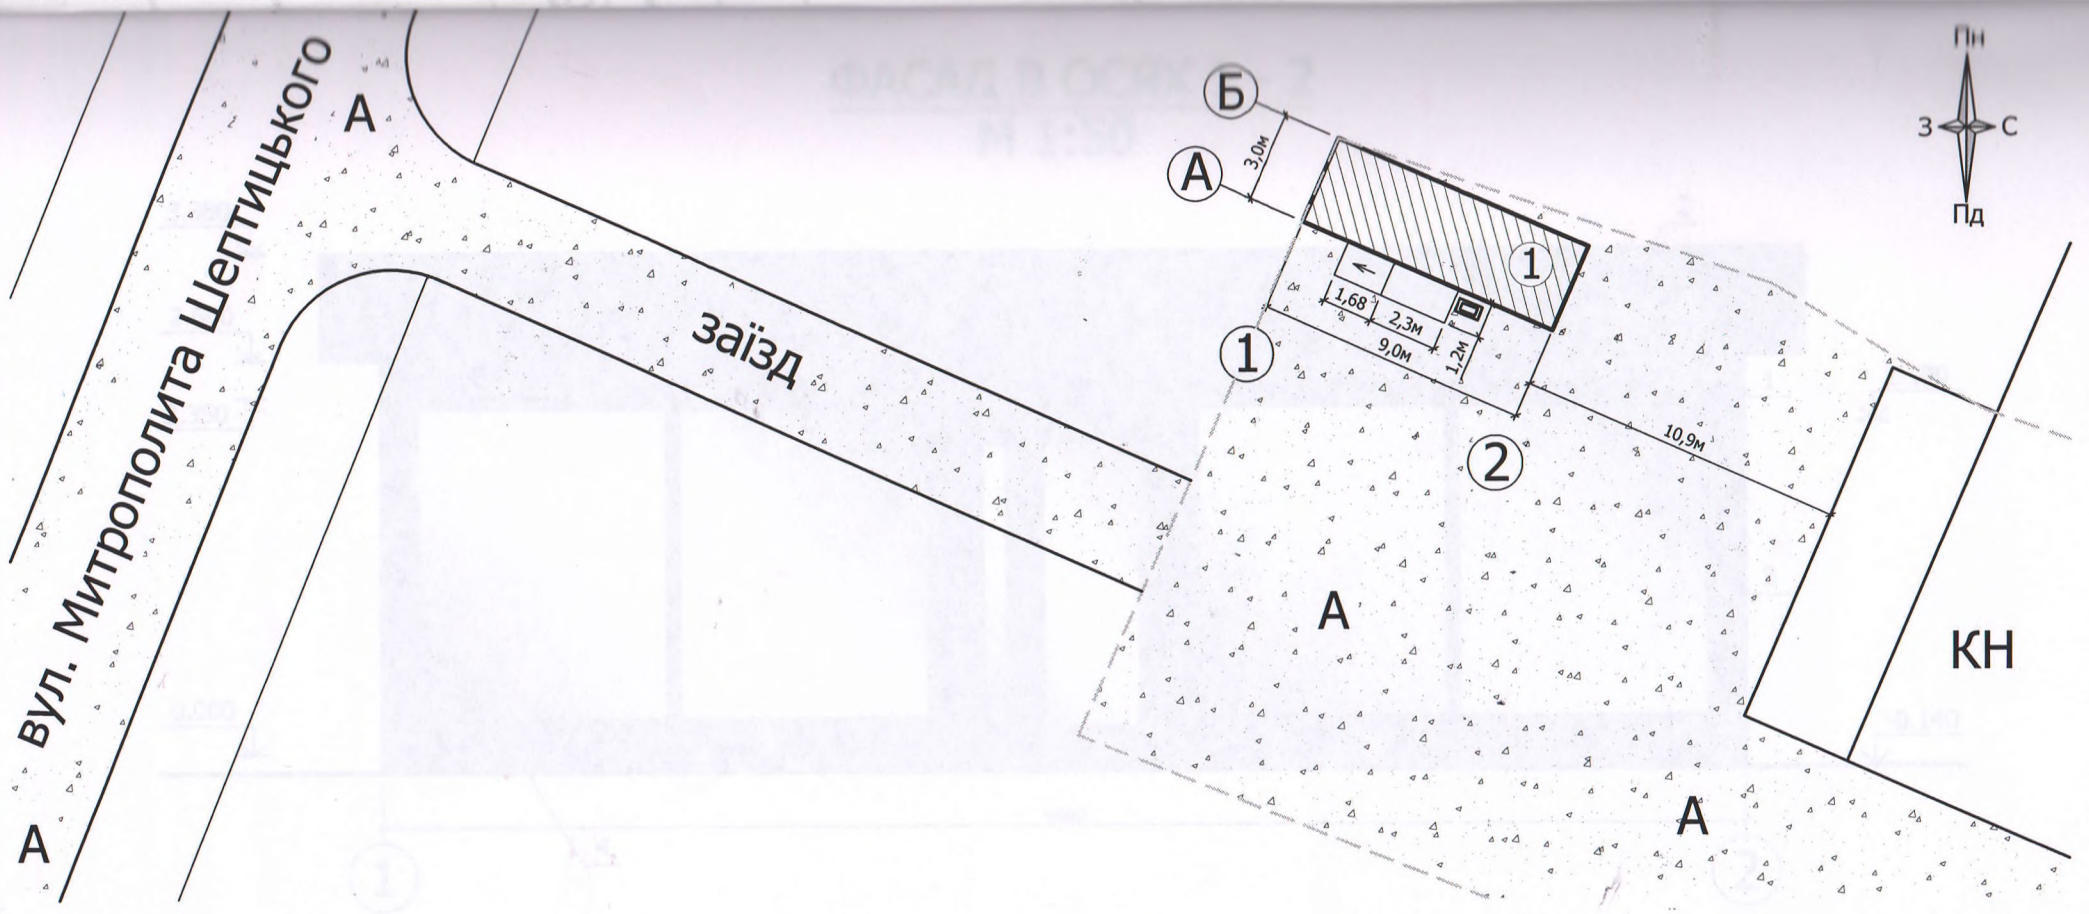
Розташування тимчасової споруди для підприємницької діяльності (павільйон розміром 3.0x9.0)

Стадія Аркуш Аркушів


2 3

Ситуаційна схема М 1:500

КАПП, м.Шепетівка  
Сертиф. сер. АА №001730 від 31.07.2013р.  
Свідоцтво № 2550 від 22.03.2019 р.



Тимчасова споруда, що встановлюється

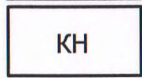

Існуючі будівлі



Асфальтобетонне мощення, існуюче



Межа земельної ділянки



Корзина для сміття

Зм	Кіл	Арк	№ док	Підпис	Дата
Директор		Зозуля			
ГАП		Гаєвський			
Інженер		Гордійчук			

Замовник: Спекторук В. В.

ГП

Хмельницька обл., м.Шепетівка, вул. Митрополита Шептицького, 59-В


Розташування тимчасової споруди для підприємницької діяльності (павільйон розміром 3.0x9.0)




Стадія	Аркуш	Аркушів
	3	3

План благоустрою М1 : 250

КАПП, м.Шепетівка  
Сертиф. сер. АА №001730 від 31.07.2013р.  
Свідоцтво № 2550 від 22.03.2019 р.


## ФАСАД В ОСЯХ 1 - 2 М 1:50

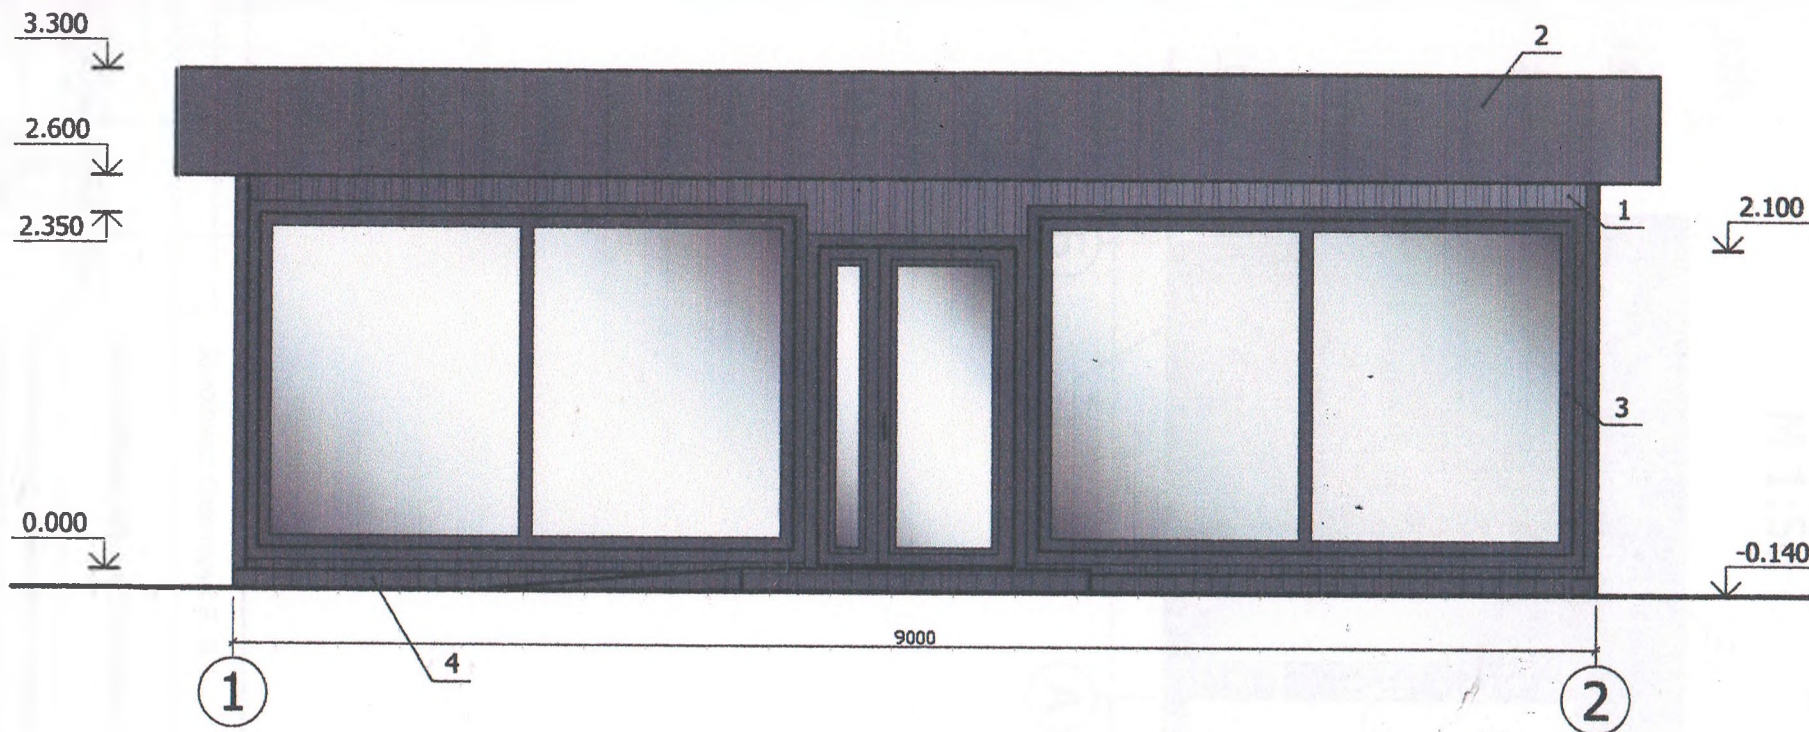

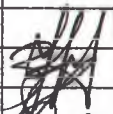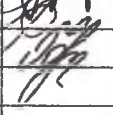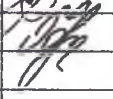						Замовник: Спекторук В. В.			АБ		
						Хмельницька обл., м.Шепетівка, вул. Митрополита Шептицького, 59-В					
Зм	Кіл	Арк	№док	Підпис	Дата				Стадія	Аркуш	Аркушів
Директор	Зозуля					Розташування тимчасової споруди для підприємницької діяльності (павільйон розміром 3.0x9.0)				1	5
ГАП	Гаєвський										
Інженер	Гордійчук					Фасад 1 - 2 (М1:50)			КАГП, м.Шепетівка Сертиф. сер. АА №001730 від 31.07.2013р. Свідоцтво № 2550 від 22.03.2019 р.		

# ФАСАД В ОСЯХ Б - А

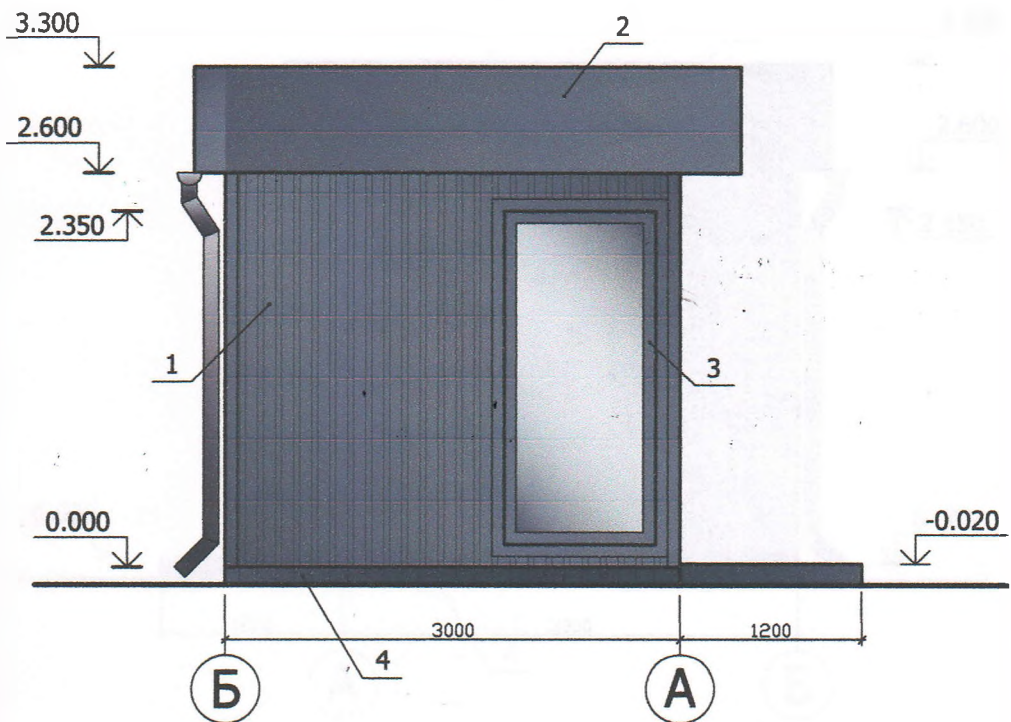
## М 1:50



Замовник: Спекторук В. В.						АБ			
Хмельницька обл., м.Шепетівка, вул. Митрополита Шептицького, 59-В									
№	Кл	Арк	№ док	Підпис	Дата	Розташування тимчасової споруди для підприємницької діяльності (павільйон розміром 3.0x9.0)	Стадія	Аркуш	Аркушів
				<i>[Signature]</i>				2	5
				<i>[Signature]</i>					
				<i>[Signature]</i>					
Фасад Б - А (М1:50)						КАПП, м.Шепетівка Сертиф. сер. АА №001730 від 31.07.2013р. Свідоцтво № 2550 від 22.03.2019 р.			

# ФАСАД В ОСЯХ А - Б
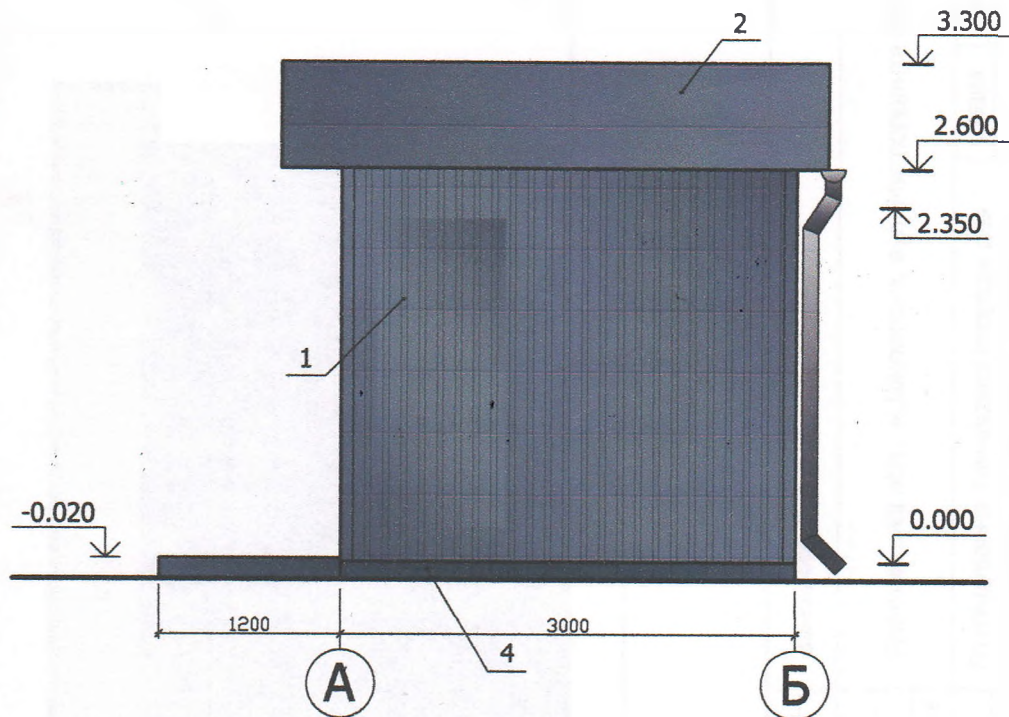
## М 1:50


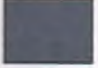

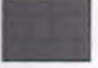



Замовник: Спекторук В. В.						АБ		
Хмельницька обл., м.Шепетівка, вул. Митрополита Шептицького, 59-В								
Кіл	Арк	№док	Підпис	Дата	Розташування тимчасової споруди для підприємницької діяльності (павільйон розміром 3.0x9.0)	Стадія	Аркуш	Аркушів
	Зозуля						3	5
	Гаєвський							
	Гордійчук							
Фасад А - Б (М1:50)						КАПП, м.Шепетівка Сертиф. сер. АА №001730 від 31.07.2013р. Свідоцтво № 2550 від 22.03.2019 р.		








# ПАСПОРТ ОЗДОБЛЕННЯ ФАСАДІВ

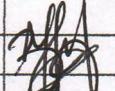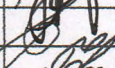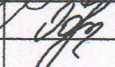№ ПОЗ.	Зразок кольору	Конструктивні та архітектурні елементи	Матеріал	Примітка (колір)
1		Поверхня стін	Стіновий профнастил	RAL 7015
2		Фриз	Лист оцинкований з полімерним покриттям.	RAL 7015
3		Вікна Двері	Металопластик	RAL 7015
4		Поверхня цоколя	Морозостійка плитка "ГРЕСС"	RAL 7022
5		Покрівля	Покрівельний профнастил полімер покриття ПК-20, оцинкований Виробник ПГ "Арсенал"	RAL 7047

1-5 ХРЯСО В ДАДАФ  
 ФАСАД В ОСЯХ 5-7

Замовник: Спекторук В. В.						АБ			
Хмельницька обл., м.Шепетівка, вул. Митрополита Шептицького, 59-В									
№	Кл	Арк	№ док	Підпис	Дата	Розташування тимчасової споруди для підприємницької діяльності (павільйон розміром 3.0x9.0)	Стадія	Аркуш	Аркушів
Директор		Зозуля						5	5
АП		Гаєвський							
Іконев		Гордійчук							
Паспорт оздоблення фасадів						КАПП, м.Шепетівка Сертиф. сер. АА №001730 від 31.07.2013р. Свідоцтво № 2550 від 22.03.2019 р.			

