

ПАСПОРТ ПРИВ'ЯЗКИ ТС

Стационарна тимчасова споруда – навільйон для торгівлі змішаними товарами

(назва ТС із зазначенням напрямку підприємницької діяльності)

Замовник: Сафарян Артур Степанович

(найменування/прізвище, ім'я та по батькові (за наявності)/

Хмельницька обл., Шепетівський район, Шепетівська
територіальна громада, м. Шепетівка, вул. Митрополита
Шептицького, 31-Б

/місцезнаходження ТС /

Хмельницька обл., Шепетівський район, м. Шепетівка,

(контактна інформація)

Примірник №* 2

Реєстраційний № 17/2024

Паспорт прив'язки ТС виданий

Начальник відділу містобудування та архітектури
управління містобудування, архітектури та регулювання
земельних відносин Шепетівської міської ради

(керівник (заступник керівника) органу з питань містобудування та архітектури сільської, селищної, міської ради, районної державної адміністрації)

Паспорт прив'язки ТС дійсний: з «01» травня 2024 року
до «31» грудня 2024 року.

Начальник відділу

(посада)

М. П. (за наявності)



Руслан ДОРОШУК

(власне ім'я та ПРІЗВИЩЕ)

Дата видачі «29» квітня 2024 року.



Паспорт прив'язки продовжено до « » _____ 20 року.

(посада)

М. П. (за наявності)

(підпис)

(власне ім'я та ПРІЗВИЩЕ)

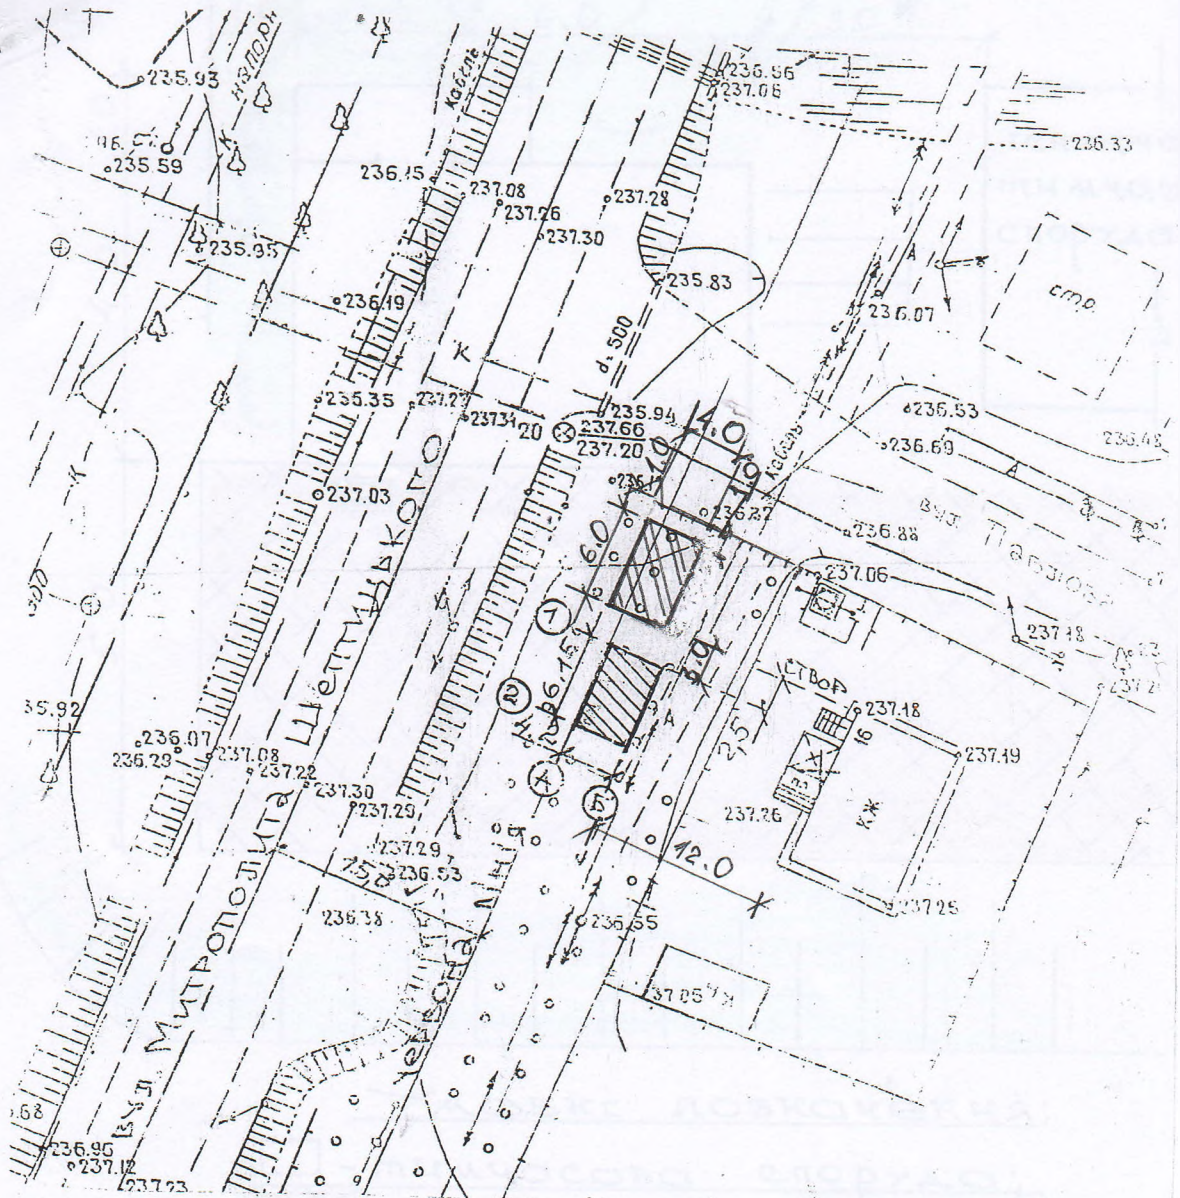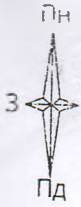


Умовкі позначення:





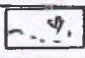

- тимчасова споруда

М 1:500

						230424 Встановлення стаціонарної тимчасової споруди павільйону для здійснення підприємницької діяльності за адресою: Хмельницька обл., Шепетівський район, Шепетівська територіальна громада, м. Шепетівка, вул. Митрополита Шептицького, 31-Б		
зм	кіл	арк	№д	підп	дат	Стад	Аркуш	Аркуш
						р.п	1	4
Викон	Рибачук	[Signature]		Генеральний план		ПП «Радіус-Р» м. Шепетівка		

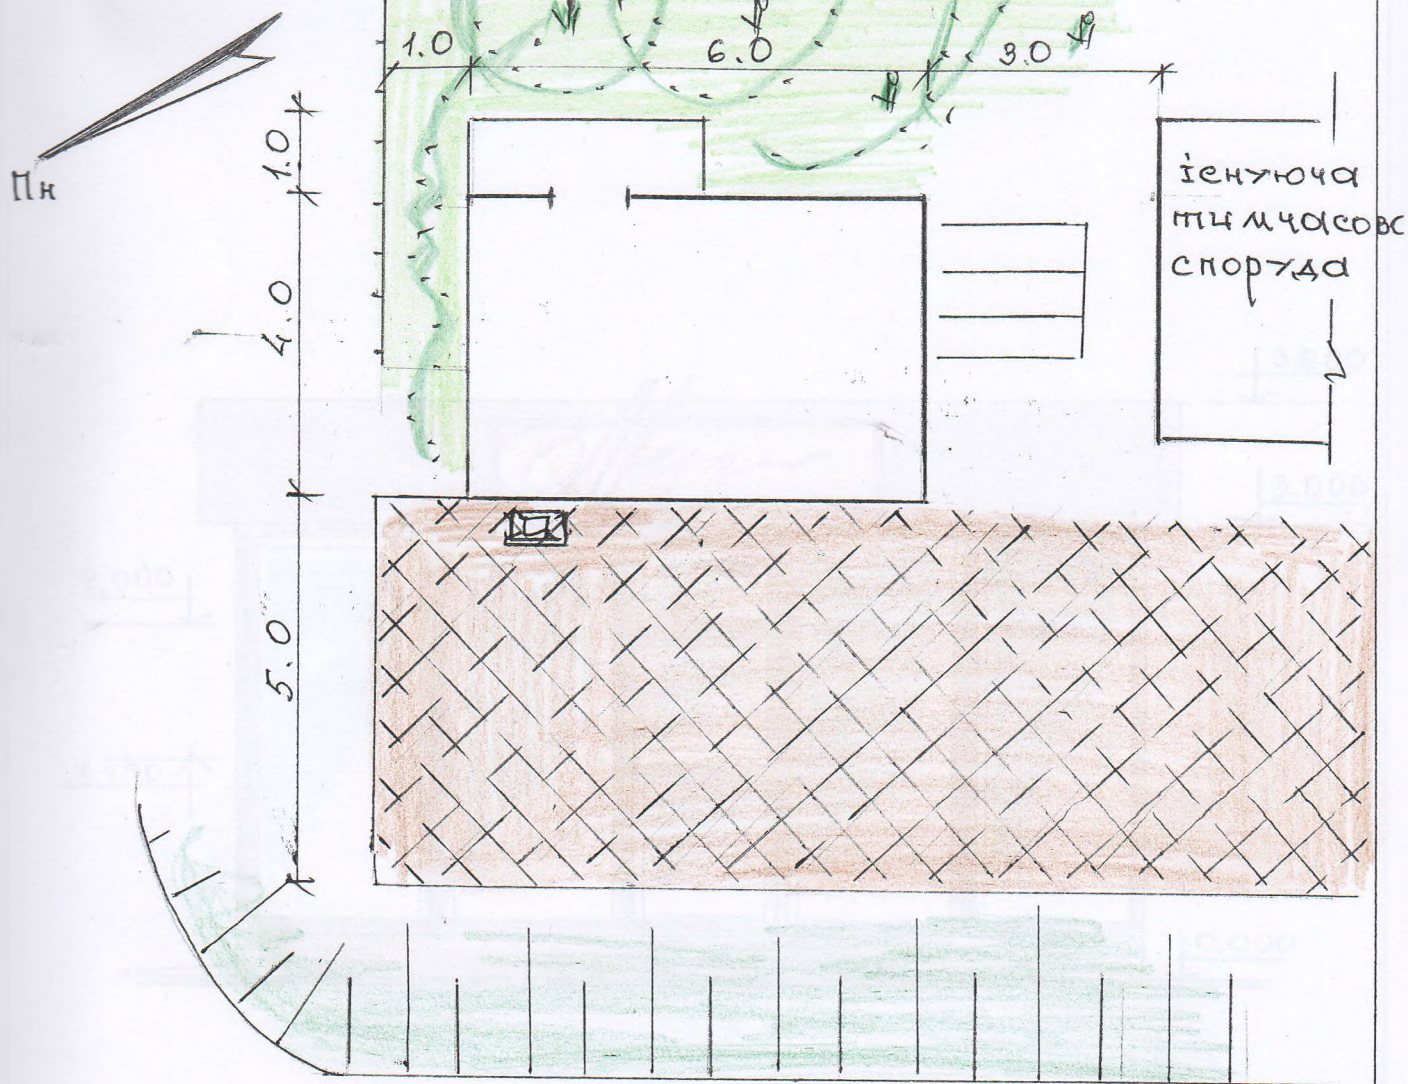

Умовні позначення:

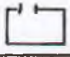
-  - тимчасова споруда;
-  - існуюче покриття (цем. плитка)
-  - існуючий газон
-  - урна для сміття

						230424 Встановлення стаціонарної тимчасової споруди павільйону для здійснення підприємницької діяльності за адресою:
						Хмельницька обл., Шепетівський район, Шепетівська територіальна громада, м. Шепетівка, вул. Митрополита Шептицького, 31-Б
зм	кіл	арк	№д	підп	дат	
						Стад
						Аркуш
						Аркуш
						р.п
						2
						4
Викон	Рибачук					Благоустрій території
						ПП «Радіус-Р» м. Шепетівка



М 1:50

						230424 Встановлення стаціонарної тимчасової споруди павільйону для здійснення підприємницької діяльності за адресою:			
						Хмельницька обл., Шепетівський район, Шепетівська територіальна громада, м. Шепетівка, вул. Митрополита Шептицького, 31-Б			
зм	кіл	арк	№д	підп	дат	Стад	Аркуш	Аркуш	
						р.п	3	4	
Викон	Рибачук					Головний фасад	ПП «Радіус-Р» м. Шепетівка		

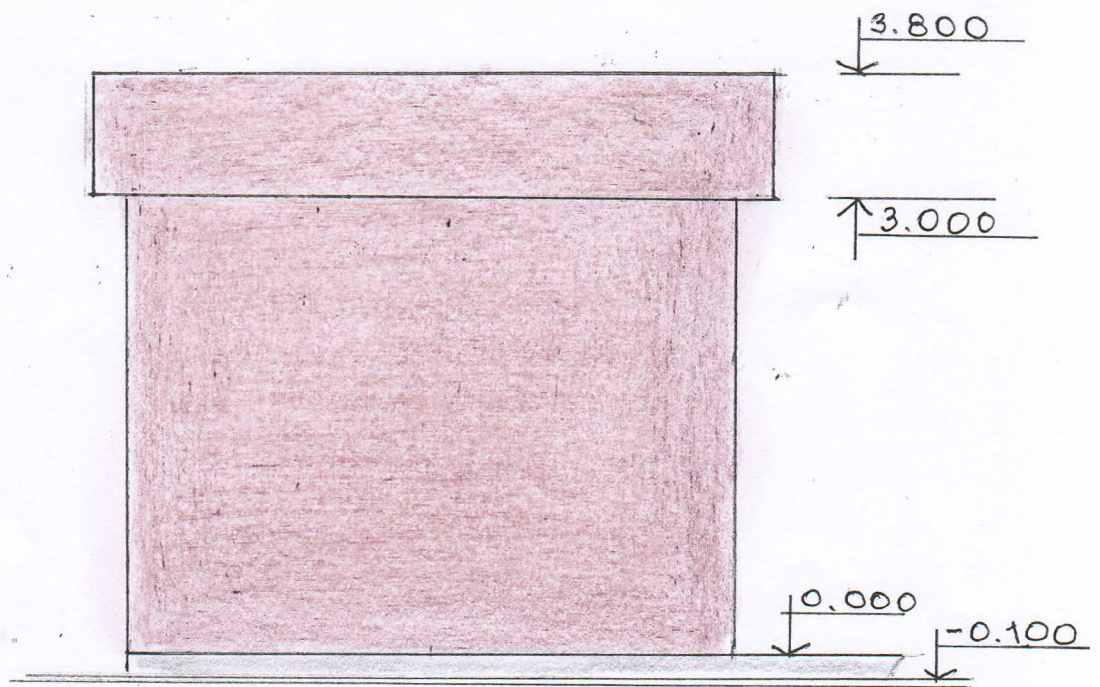

М 1:50

						230424 Встановлення стаціонарної тимчасової споруди павільйону для здійснення підприємницької діяльності за адресою:			
						Хмельницька обл., Шепетівський район, Шепетівська територіальна громада, м. Шепетівка, вул. Митрополита Шептицького, 31-Б			
зм	кіл	арк	№д	підп	дат	Стад	Аркуш	Аркуш	
						р.п	4	4	
Викон	Рибачук					Боковий фасад	ПП «Радіус-Р» м. Шепетівка		

