

# ПАСПОРТ ПРИВ'ЯЗКИ ТС

## Стационарна тимчасова споруда – павільйон-кафетерій

(назва ТС із зазначенням напрямку підприємницької діяльності)

Замовник: Юзлов Михайло Леонтійович

(найменування/прізвище, ім'я та по батькові (за наявності)/

Хмельницька обл, Шепетівський район, Шепетівська

територіальна громада, м. Шепетівка, вул. Соборності, 5-А

(місцезнаходження ТС /

Примірник №\* 2

Реєстраційний № 42/2024

Паспорт прив'язки ТС виданий

Начальник відділу містобудування та архітектури  
управління містобудування, архітектури та регулювання  
земельних відносин Шепетівської міської ради

(керівник (заступник керівника) органу з питань містобудування та архітектури сільської, селищної, міської ради, районної державної адміністрації)

Паспорт прив'язки ТС дійсний до 31 грудня 2024 року.

Начальник відділу

(посада)

М. П. (за наявності)



Руслан ДОРОЩУК

(власне ім'я та ПРІЗВИЩЕ )

Дата видачі «02» грудня 2024 року.


Паспорт прив'язки продовжено до «  »    20   року.



(посада)

М. П. (за наявності)

(підпис)

(власне ім'я та ПРІЗВИЩЕ)

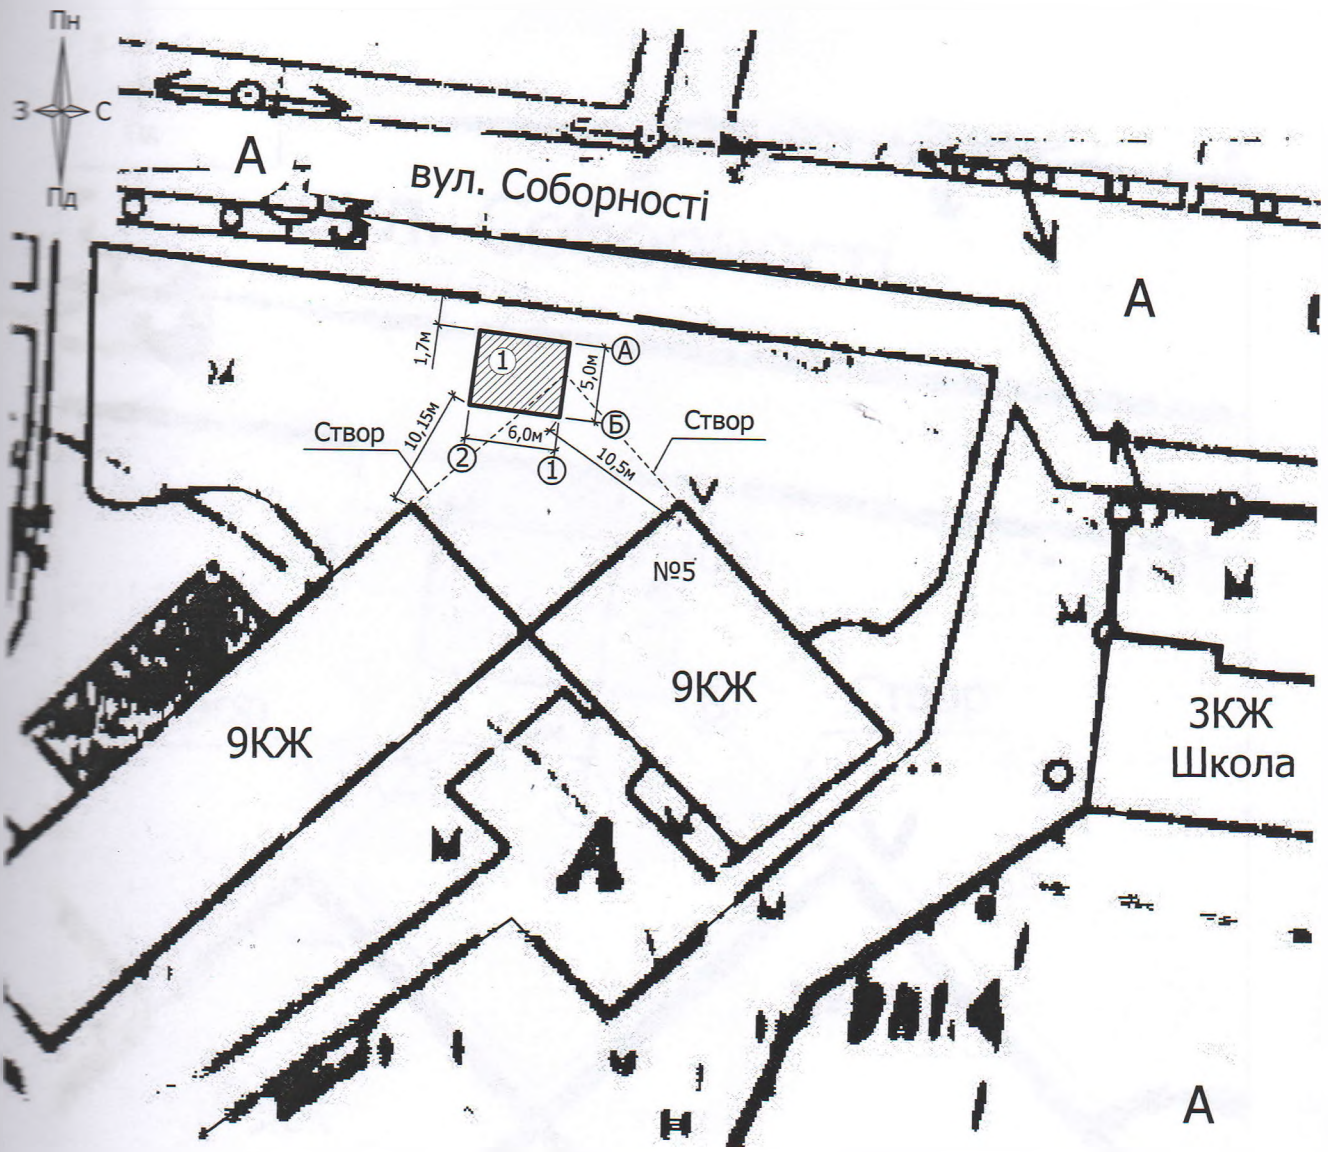


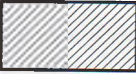 Земельна ділянка на якій планується встановлення ТС  
 КЖ Існуючі будівлі

				Замовник: Юзлов М. Л.		ГП			
				Хмельницька обл., м. Шепетівка, вул. Соборності, 5					
Ек	Кит	Арк	№ док	Гідпис	Дата	Розташування тимчасової споруди для підприємницької діяльності (павільон розміром 5.0x6.0)	Стадія	Аркуш	Аркушів
Директор	Зозуля	Габівський		<i>[Signature]</i>				2	3
ІНП	Габівський	Гордійчук		<i>[Signature]</i>		Ситуаційна схема М 1:500	КАПП, м.Шепетівка Сертиф. сер. АА №001730 від 31.07.2013р. Свідоцтво № 2550 від 22.03.2019 р.		
Інженер	Гордійчук								



Існуючі будівлі

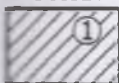

Споруда , що встановлюється




Мощення ФЕМ, що проектується



Асфальтобетонне покриття, існуюче



Корзина для сміття

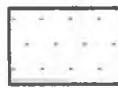


Газон, існуючий

				Замовник: Юзлов М. Л. <span style="float: right;">ГП</span>					
				Хмельницька обл., м. Шепетівка, вул. Соборності, 5-А					
№	Кіл	Арк	Рядок	Підпис	Дата	Розташування тимчасової споруди для підприємницької діяльності (павільйон розміром 5.0x6.0)	Стадія	Аркуш	Аркушів
Директор		Зозуля							3
АП		Гаєвський				План благоустрою М1 : 250	КАПП, м.Шепетівка Сертиф. сер. АА №001730 від 31.07.2013р. Свідоцтво № 2550 від 22.03.2019 р.		
Інженер		Гордійчук							

# ФАСАД В ОСЯХ 1 - 2


## М 1: 50

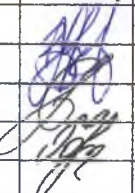


						Замовник: Юзлов М. Л.	АБ				
						Хмельницька обл., м. Шепетівка, вул. Соборності, 5-А					
Зм	Кіл	Арк	№ док	Підпис	Дата						
Директор		Зозуля				Розташування тимчасової споруди для підприємницької діяльності (павільйон розміром 5.0x6.0)			Стадія	Аркуш	Аркушів
ГАП		Гаєвський							1	5	
Інженер		Гордійчук									
						Фасад 1 - 2			КАПП, м.Шепетівка Сертиф. сер. АА №001730 від 31.07.2013р. Свідоцтво № 2550 від 22.03.2019 р.		

# ФАСАД В ОСЯХ А - Б


## М 1: 50

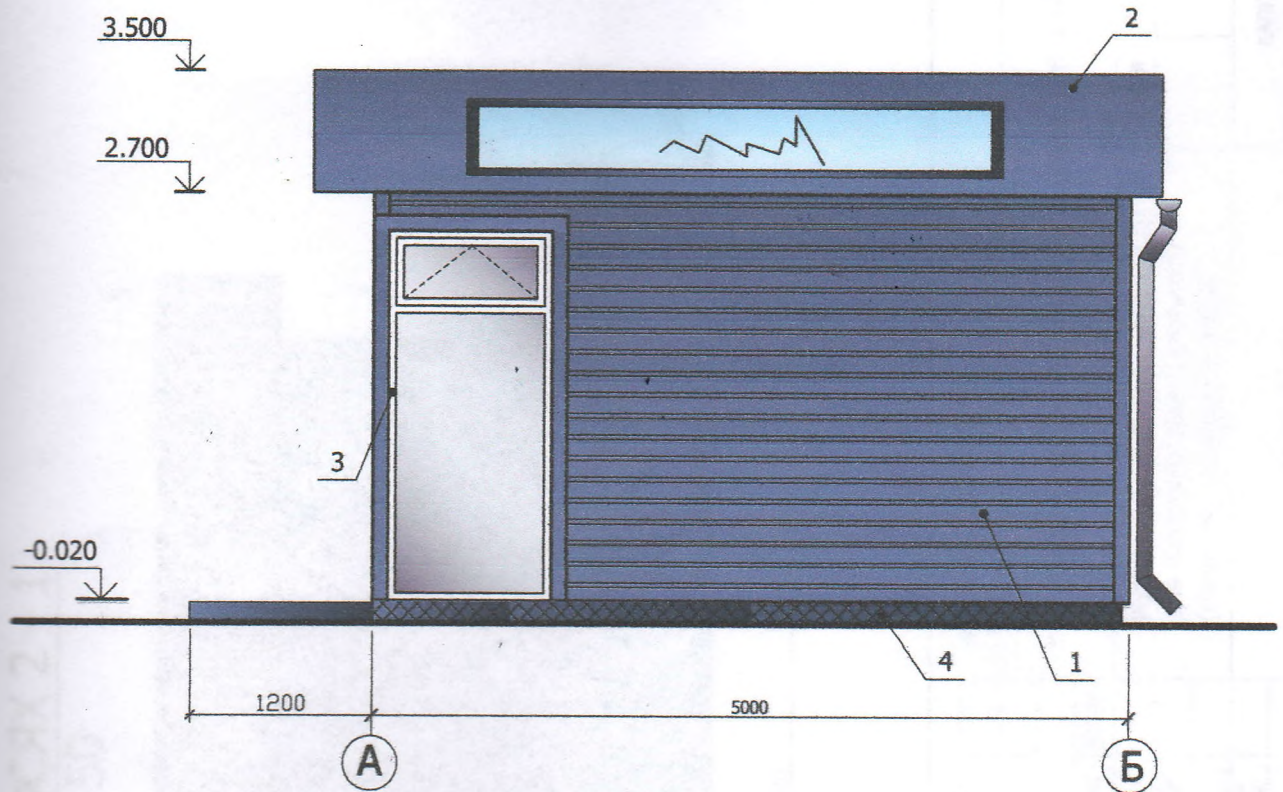

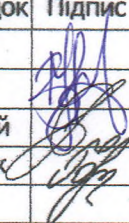						Замовник: Юзлов М. Л.			АБ	
						Хмельницька обл., м. Шепетівка, вул. Соборності, 5-А				
Зм	Кіл	Арк	№ док	Підпис	Дата					
Директор	Зозуля				Розташування тимчасової споруди для підприємницької діяльності (павільйон розміром 5.0x6.0)			Стадія	Аркуш	Аркушів
ГАП	Гаєвський								2	5
Інженер	Гордійчук									
						Фасад А - Б			КАПП, м.Шепетівка Сертиф. сер. АА №001730 від 31.07.2013р. Свідоцтво № 2550 від 22.03.2019 р.	

# ФАСАД В ОСЯХ 2 - 1


## М 1: 50

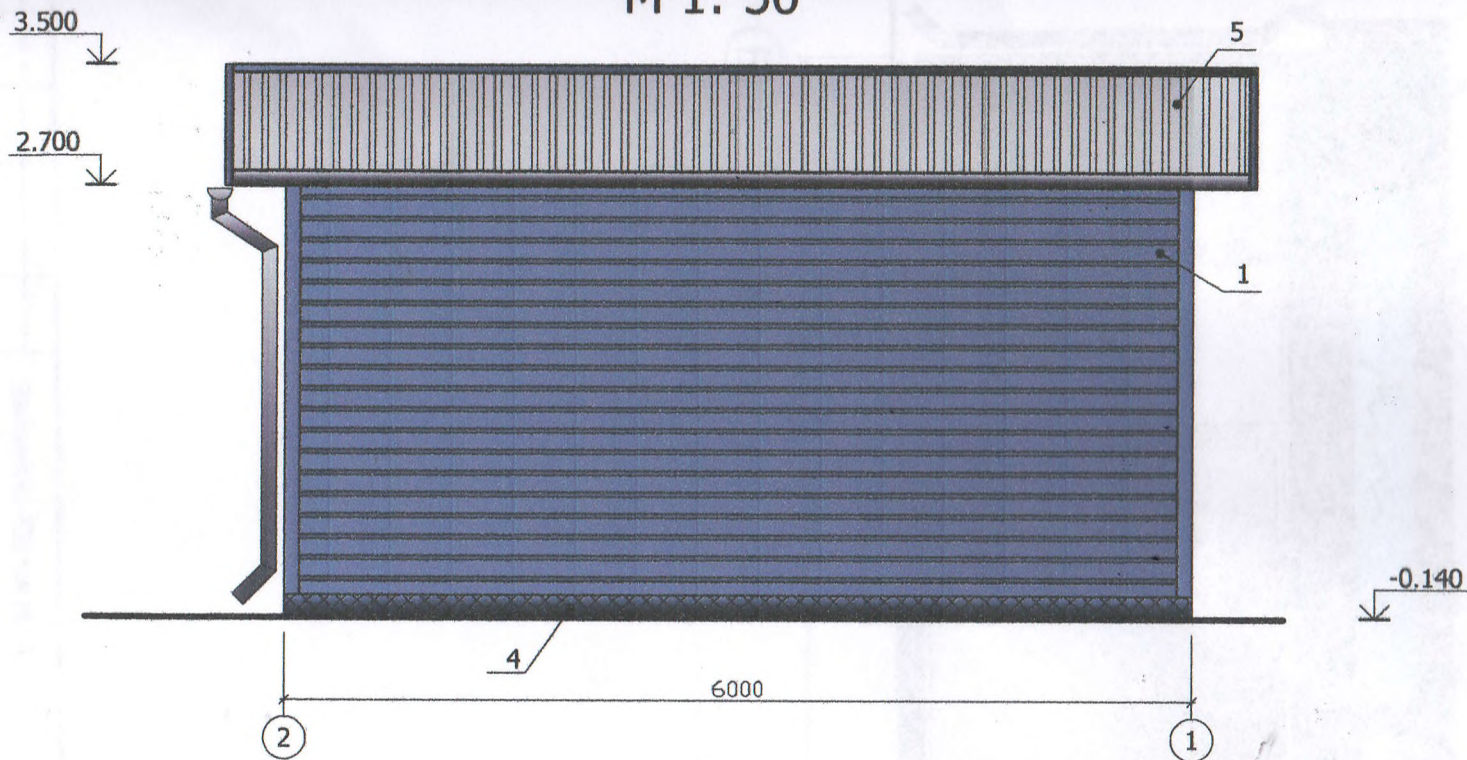

						Замовник: Юзлов М. Л.	АБ		
						Хмельницька обл., м. Шепетівка, вул. Соборності, 5-А			
Зм	Кіл	Арк	№ док	Підпис	Дата	Розташування тимчасової споруди для підприємницької діяльності (павільйон розміром 5.0x6.0)	Стадія	Аркуш	Аркушів
Директор		Зозуля		<i>[Signature]</i>				3	5
Інженер		Гордійчук		<i>[Signature]</i>					
						Фасад 2 - 1	КАПП, м.Шепетівка Сертиф. сер. АА №001730 від 31.07.2013р. Свідоцтво № 2550 від 22.03.2019 р.		

# ФАСАД В ОСЯХ Б - А


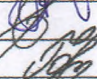
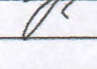
## М 1: 50

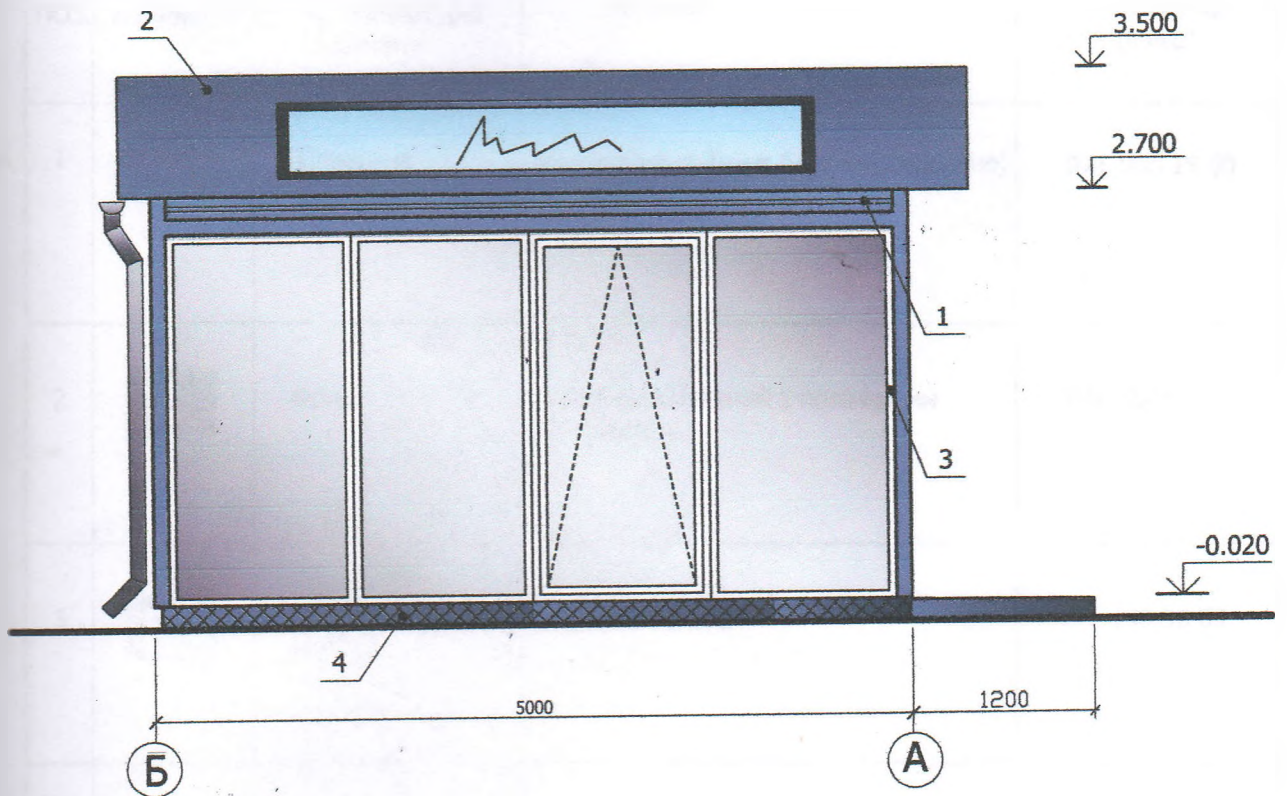

						Замовник: Юзлов М. Л.	АБ						
Хмельницька обл., м. Шепетівка, вул. Соборності, 5-А													
№	Кіл	Арк	№ док	Підпис	Дата	Розташування тимчасової споруди для підприємницької діяльності (павільйон розміром 5.0x6.0)	<table border="1" style="width: 100%; border-collapse: collapse;"> <tr> <td style="width: 25%;">Стадія</td> <td style="width: 25%;">Аркуш</td> <td style="width: 25%;">Аркушів</td> </tr> <tr> <td></td> <td style="text-align: center;">4</td> <td style="text-align: center;">5</td> </tr> </table>	Стадія	Аркуш	Аркушів		4	5
Стадія	Аркуш	Аркушів											
	4	5											
Директор		Зозуля				Фасад Б - А	КАПП, м.Шепетівка Сертиф. сер. АА №001730 від 31.07.2013р. Свідоцтво № 2550 від 22.03.2019 р.						
САП		Гаєвський											
Інженер		Гордійчук											

# ПАСПОРТ ОЗДОБЛЕННЯ ФАСАДІВ

№ ПОЗ.	Зразок кольору	Конструктивні та архітектурні елементи	Матеріал	Примітка (колір)
1		Поверхня стін	Металевий сайдинг блок-хаус (Бревно)	RAL 000 15 00
2		Фриз	Лист оцинкований з полімерним покриттям.	RAL 7021
3		Вікна Двері	Металопластик	RAL 140 90 05
4		Поверхня цоколя	Морозостійка плитка " ГРЕСС "	RAL 000 25 00
5		Покрівля	Покрівельний профнастил полімер покриття ПК-20, оцинкований Виробник ПГ "Арсенал"	RAL 020 30 48

Замовник: Юзлов М. Л.						АБ	
Хмельницька обл., м. Шепетівка, вул. Соборності, 5-А							
№	Кіл	Арк	№ док	Підпис	Дата		
Директор		Зозуля				Розташування тимчасової споруди для підприємницької діяльності (павільйон розміром 5.0x6.0)	
ПАТ		Гаєвський					Стадія Аркуш Аркушів
Виконав		Гордійчук					5 5
Паспорт оздоблення фасадів						КАПП, м.Шепетівка Сертиф. сер. АА №001730 від 31.07.2013р. Свідоцтво № 2550 від 22.03.2019 р.	



