

ПАСПОРТ ПРИВ'ЯЗКИ ТС

Стационарна тимчасова споруда – павільйон-кафетерій

(назва ТС із зазначенням напрямку підприємницької діяльності)

Замовник: Шамасурян Серьожа Азнінович

(найменування/прізвище, ім'я та по батькові (за наявності)/

Хмельницька обл. Шепетівський район, Шепетівська

територіальна громада, м. Шепетівка, вул. захисників України, 62

/місцезнаходження ТС /

м. Шепетівка.

Примірник №* 2

Реєстраційний № 34/2024

Паспорт прив'язки ТС виданий

Начальник відділу містобудування та архітектури
управління містобудування, архітектури та регулювання
земельних відносин Шепетівської міської ради

(керівник (заступник керівника) органу з питань містобудування та архітектури сільської, селищної, міської ради, районної державної адміністрації)

Паспорт прив'язки ТС дійсний: до «22» жовтня 2025 року.

Начальник відділу

(посада)

(підпис)

Руслан ДОРОШУК

(власне ім'я та ПРІЗВИЩЕ)

М. П. (за наявності)

Дата видачі «22» жовтня 2024 року.


Паспорт прив'язки продовжено до « » 20 року.

(посада)

(підпис)

(власне ім'я та ПРІЗВИЩЕ)

М. П. (за наявності)

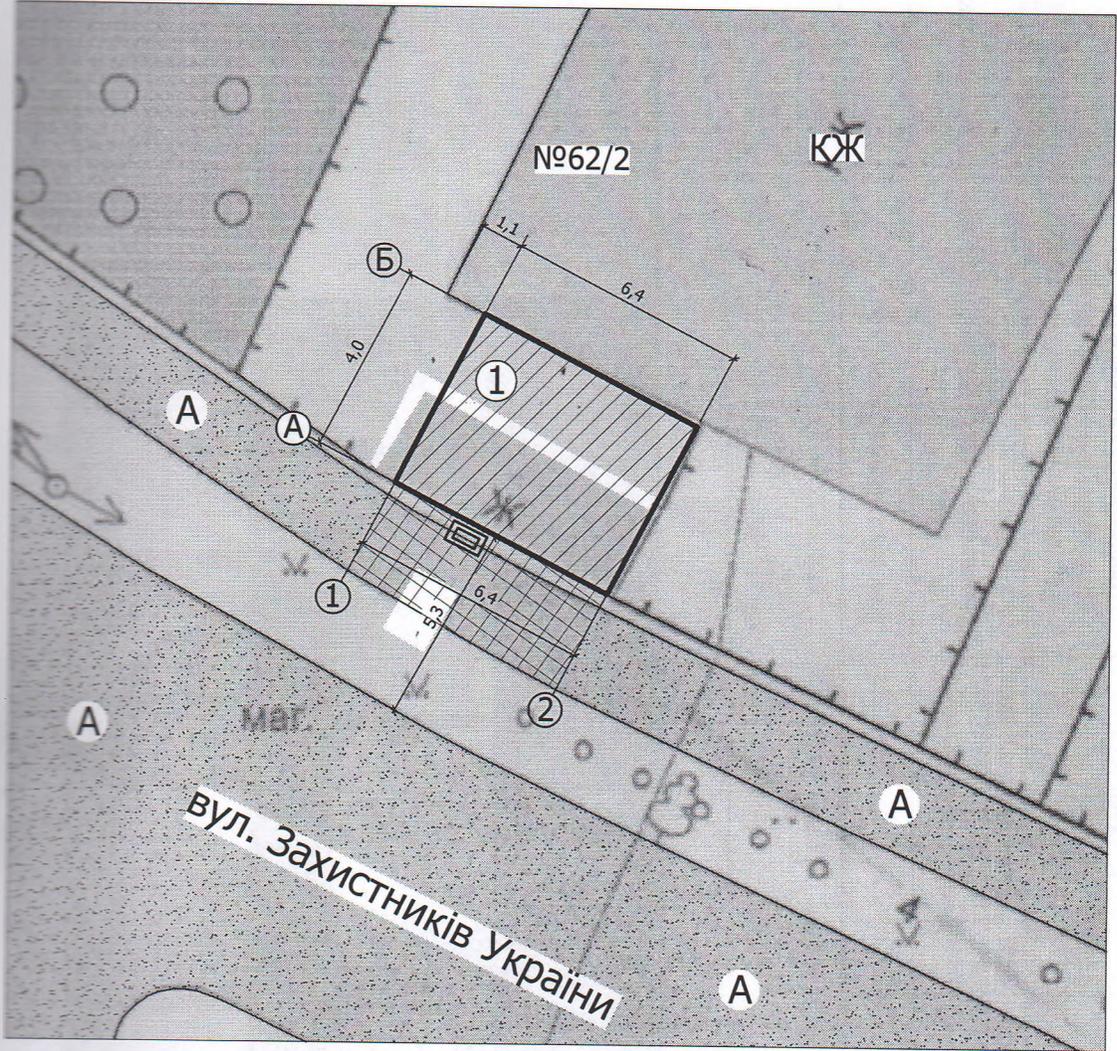

Споруда , що встановлюється

Мощення ФЕМ, що проектується



Асфальтобетонне покриття, існуюче





Корзина для сміття

					Замовник: Шамасурян С. А.		ГП			
					Хмельницька обл., м.Шепетівка, вул. Захистників України, 62					
З	Кол	Арк	№доку	Підпис	Дата	Розташування тимчасової споруди для підприємницької діяльності (павільйон розміром 4.0х6.4м)	Стадія	Аркуш	Аркушів	
Директор	Зозуля			<i>[Signature]</i>					3	3
ГАП	Гаєвський			<i>[Signature]</i>						
Інженер	Гордійчук			<i>[Signature]</i>						
						План благоустрою М1 : 200		КАПП, м.Шепетівка Сертиф. сер. АА №001730 від 31.07.2013р. Свідоцтво № 2550 від 22.03.2019 р.		

ФАСАД В ОСЯХ 1 - 2


М 1:50

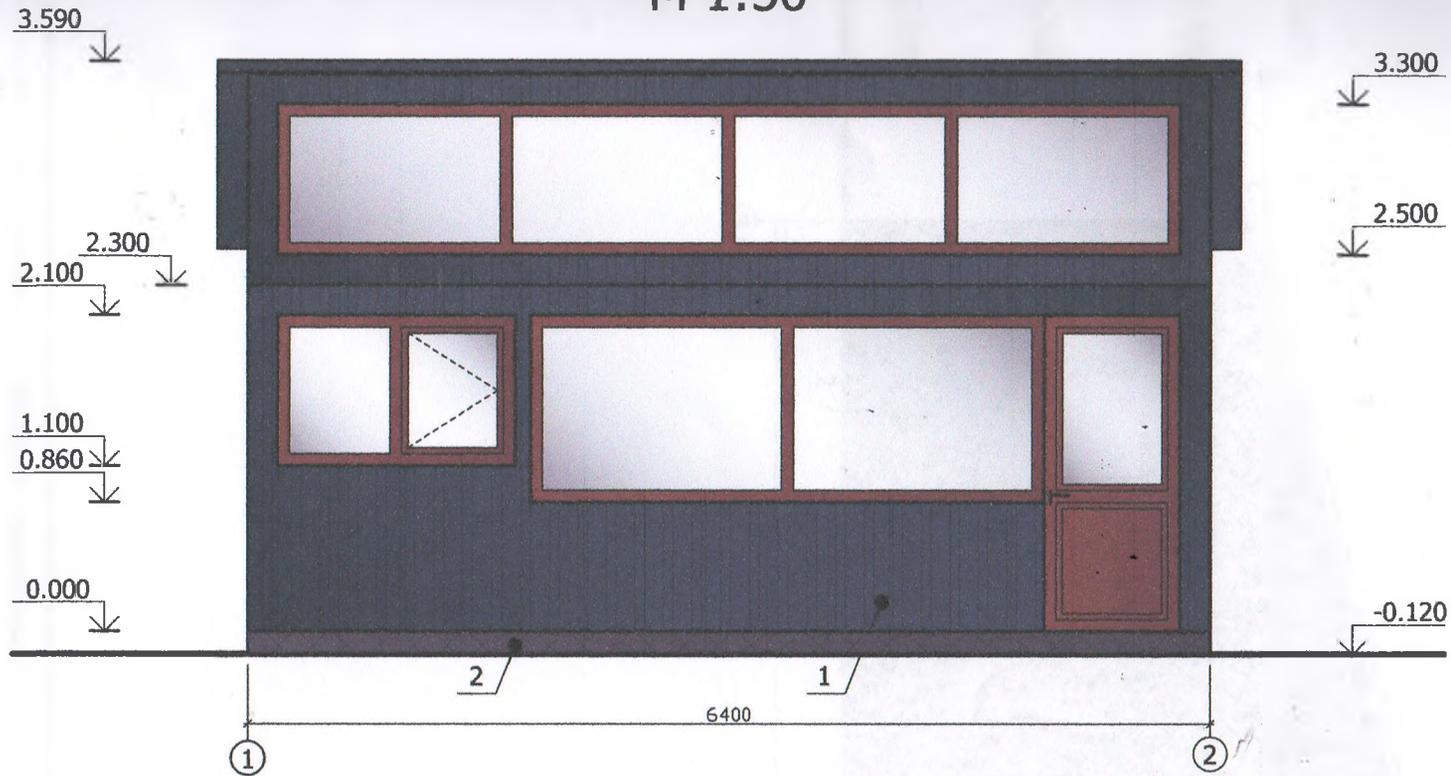

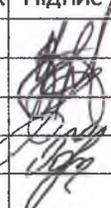						Замовник: Шамасурян С. А.			АБ		
						Хмельницька обл., м.Шепетівка, вул. захистників України, 62					
Зм	Кіл	Арк	№ док	Підпис	Дата	Розташування тимчасової споруди для підприємницької діяльності (павільйон розміром 4.0х6.4м)			Стадія	Аркуш	Аркушів
Директор		Зозуля								1	4
ГАП		Гаєвський									
Інженер		Гордійчук									
						Фасад 1 - 2			КАПП, м.Шепетівка Сертиф. сер. АА №001730 від 31.07.2013р. Свідоцтво № 2550 від 22.03.2019р.		

Фасад в осях Б - А

М 1:50

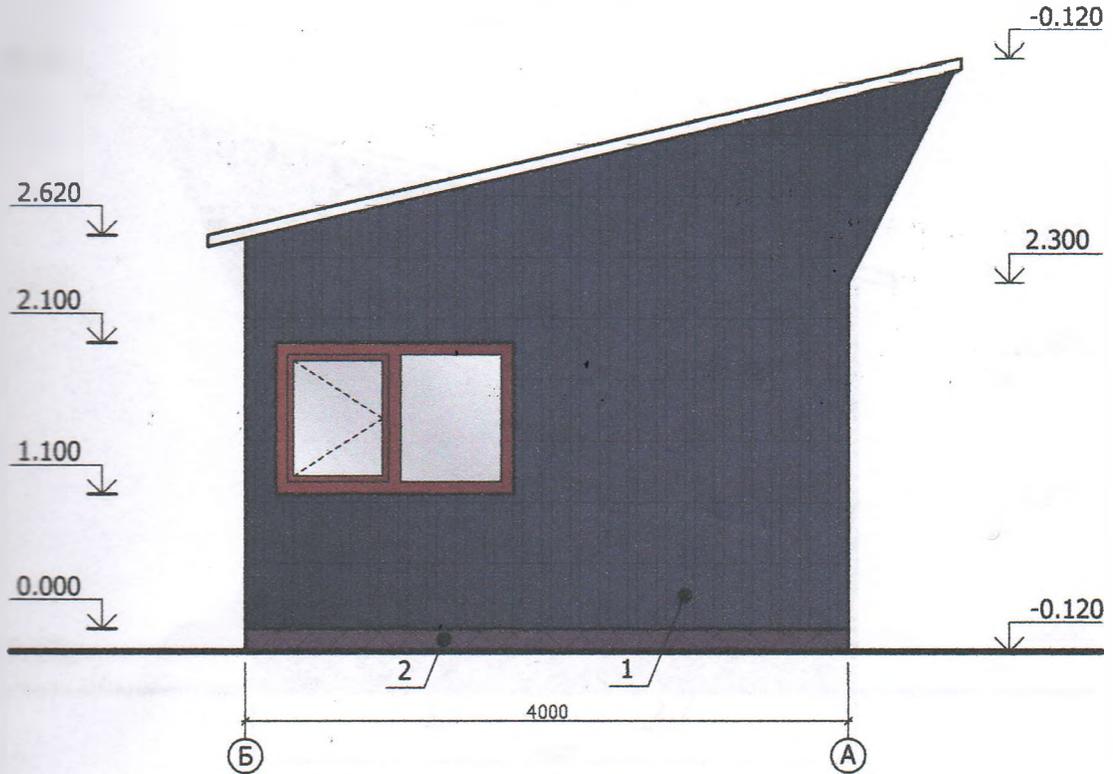

М 1:50
 ФАСАД В ОСЯХ Б - А

						Замовник: Шамасурян С. А.		АБ		
						Хмельницька обл., м.Шепетівка, вул. захистників України, 62				
Зм	Кіл	Арк	№ док	Підпис	Дата	Розташування тимчасової споруди для підприємницької діяльності (павільйон розміром 4.0x6.4м)		Стадія	Аркуш	Аркушів
Директор		Зозуля							2	4
ГАП		Гаєвський								
Інженер		Гордійчук				Фасад Б - А		КАПП, м.Шепетівка Сертиф. сер. АА №001730 від 31.07.2013р. Свідоцтво № 2550 від 22.03.2019р.		

ПАСПОРТ ОЗДОБЛЕННЯ ФАСАДІВ

№ ПОЗ.	Зразок кольору	Конструктивні та архітектурні елементи	Матеріал	Примітка (колір)
1		Поверхня стін	Стіновий профнастил полімер покриття ПС-10, Виробник ПГ "Арсенал"	RAL 7021
2		Поверхня цоколя	Морозостійка плитка " ГРЕСС"	RAL 7022
3		Покрівля	Покрівельний профнастил полімер покриття ПК-20, оцинкований Виробник ПГ "Арсенал"	RAL 7047
4		Вікна Двері	Металопластик	RAL 8008

Замовник: Шамасурян С. А.						АБ		
Хмельницька обл., м.Шепетівка, вул. Захистників України, 62								
Арк	№ док	Підпис	Дата	Розташування тимчасової споруди для підприємницької діяльності (павільйон розміром 4.0х6.4м)		Стадія	Аркуш	Аркушів
Директор	Зозуля						4	4
ГП	Гаєвський					Паспорт оздоблення фасадів		КАПП, м.Шепетівка Сертиф. сер. АА №001730 від 31.07.2013р. Свідоцтво № 2550 від 22.03.2019р.
Генеральний директор	Гордійчук							

