

ПАСПОРТ ПРИВ'ЯЗКИ ТС

Стационарна тимчасова споруда – навільйон
для обслуговування автомобілів
(назва ТС із зазначенням напрямку підприємницької діяльності)

Замовник: Драниця Олександр Васильович

(найменування/прізвище, ім'я та по батькові (за наявності)/

Хмельницька обл., Шепетівський район, Шепетівська

територіальна громада, м. Шепетівка, вул. Героїв Небесної Сотні, 64-В

/місцезнаходження ТС /

Хмельницька обл., Шепетівський район, м. Шепетівка,

(контактна інформація)

Примірник №* 1

Реєстраційний № 23/2024

Паспорт прив'язки ТС виданий

Начальник відділу містобудування та архітектури

управління містобудування, архітектури та регулювання

земельних відносин Шепетівської міської ради

(керівник (заступник керівника) органу з питань містобудування та архітектури сільської, селищної, міської ради, районної державної адміністрації)

Паспорт прив'язки ТС дійсний: з «01 липня 2024 року
до «01» липня 2029 року.

Начальник відділу

(посада)

М. П. (за наявності)



Руслан ДОРОШУК

(власне ім'я та ПРІЗВИЩЕ)

Дата видачі «01» липня 2024 року.


Паспорт прив'язки продовжено до « » 20 року.

(посада)


(підпис)


(власне ім'я та ПРІЗВИЩЕ)

М. П. (за наявності)

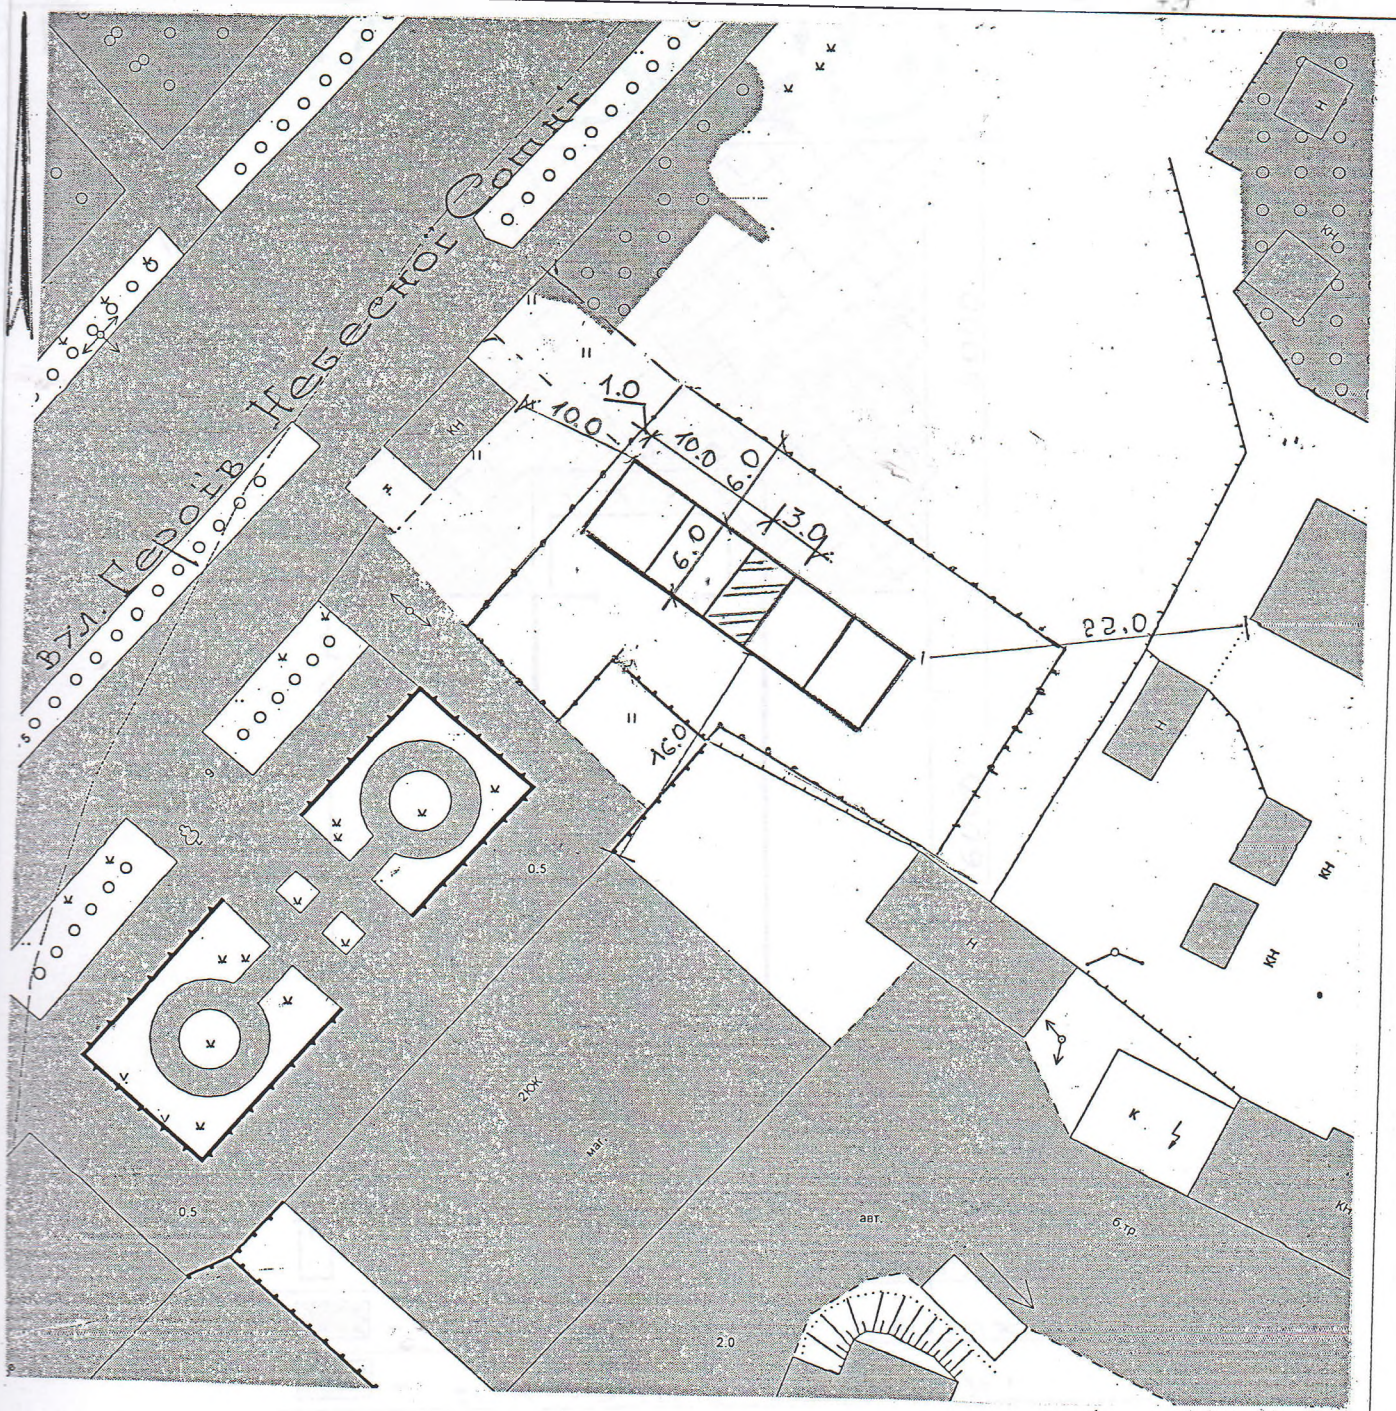




УМОВНІ ПОЗНАЧЕННЯ:

 - тимчасова споруда



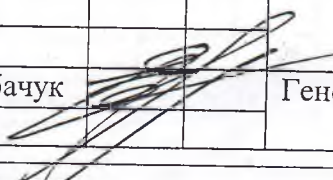


 - межа земельної ділянки

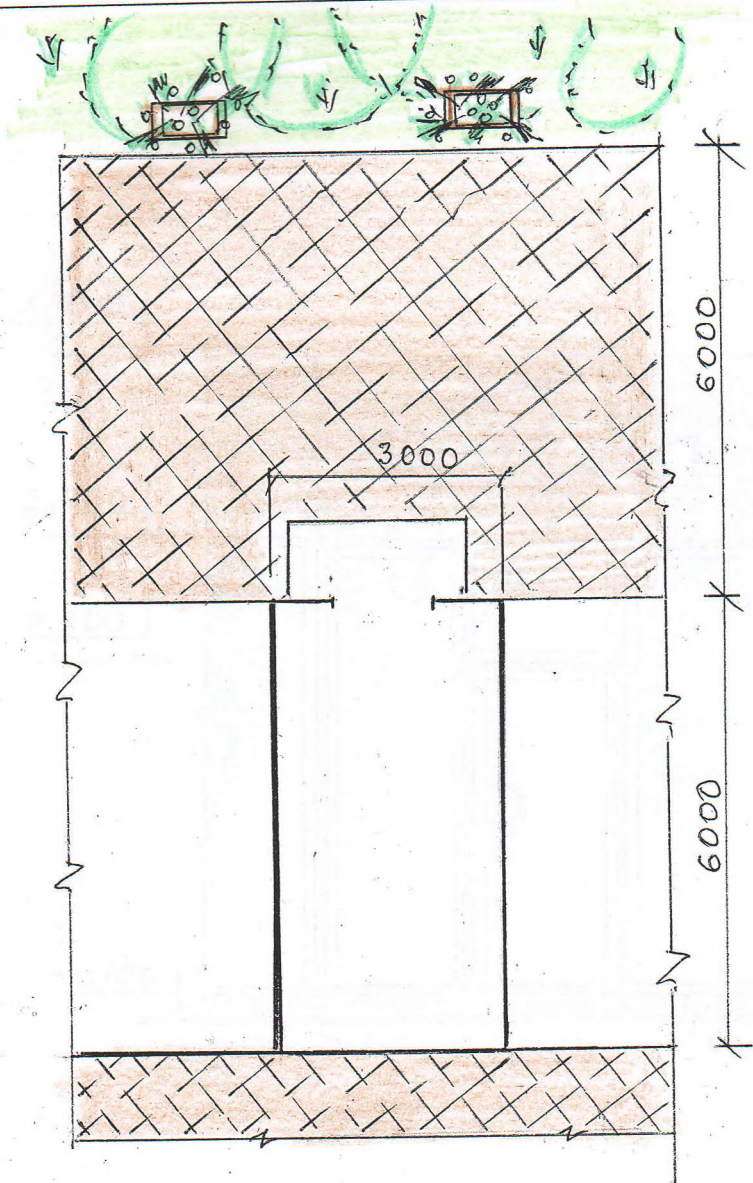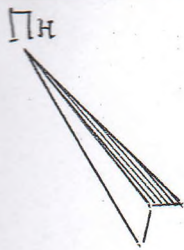
М 1:500

						050624 Встановлення стаціонарної тимчасової споруди павільйону для здійснення підприємницької діяльності за адресою:		
						Хмельницька обл., Шепетівський район, Шепетівська територіальна громада, м. Шепетівка, вул. Героїв Небесної Сотні, 64-В		
ЗМ	кіл	арк	№д	підп	дат	Стад	Аркуш	Аркуш
						р.п	1	4
Викон	Рибачук					Генеральний плвн		
						ПП «Радіус-Р» м. Шепетівка		



Умовні позначення:


-  - тимчасова споруда;
-  - цементна плитка;
-  - існуючий газон;
-  - квітничк;
-  - урна для сміття.

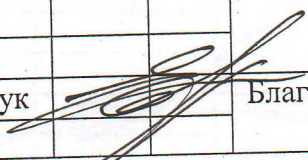						050624 Встановлення стаціонарної тимчасової споруди павільйону для здійснення підприємницької діяльності за адресою: Хмельницька обл., Шепетівський район, Шепетівська територіальна громада, м. Шепетівка, вул. Героїв Небесної Сотні, 64-В			
зм	кіл	арк	№д	підп	дат	Стад	Аркуш	Аркуш	
						р.п	2	4	
Викон	Рибачук					Благоустрій території	ПП «Радіус-Р» м. Шепетівка		



M 1:50

						050624 Встановлення стаціонарної тимчасової споруди павільйону для здійснення підприємницької діяльності за адресою:		
						Хмельницька обл., Шепетівський район, Шепетівська територіальна громада, м. Шепетівка, вул. Героїв Небесної Сотні, 64-В		
зм	кіл	арк	№д	підп	дат	Стад	Аркуш	Аркуш
						р.п	3	4
Викон	Рибачук			Головний фасад		ПП «Радіус-Р» м. Шепетівка		

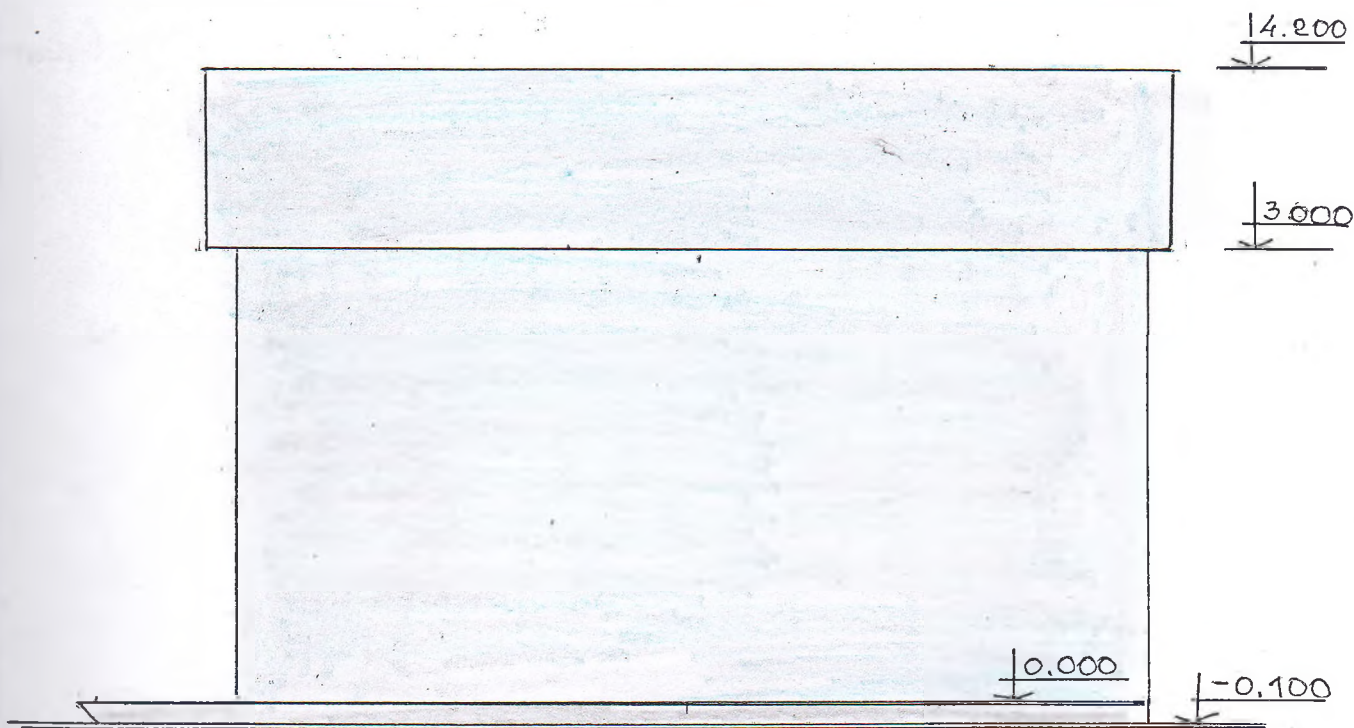

M 1:50

						050624 Встановлення стаціонарної тимчасової споруди павільйону для здійснення підприємницької діяльності за адресою:		
						Хмельницька обл., Шепетівський район, Шепетівська територіальна громада, м. Шепетівка, вул. Героїв Небесної Сотні, 64-В		
ЗМ	кіл	арк	№д	підп	дат	Стад	Аркуш	Аркуш
						р.п	4	4
Викон	Рибачук					Боковий фасад		
						ПП «Радіус-Р» м. Шепетівка		

