

ПАСПОРТ ПРИВ'ЯЗКИ ТС

Стационарна тимчасова споруда – павільйон для торгівлі змішаними товарами

(назва ТС із зазначенням напрямку підприємницької діяльності)

Замовник: Бондар Оксана Вікторівна

(найменування/прізвище, ім'я та по батькові (за наявності)/

Хмельницька обл, Шепетівський район, Шепетівська

територіальна громада, м. Шепетівка, вул. Соборності, 6-Р

/місцезнаходження ТС /

Примірник №* 2

Реєстраційний № 41/2024

Паспорт прив'язки ТС виданий

Начальник відділу містобудування та архітектури управління містобудування, архітектури та регулювання земельних відносин Шепетівської міської ради

(керівник (заступник керівника) органу з питань містобудування та архітектури сільської, селищної, міської ради, районної державної адміністрації)

Паспорт прив'язки ТС дійсний: до «31» грудня 2024 року.

Начальник відділу

(посада)

М. П. (за наявності)



Руслан ДОРОШУК

(власне ім'я та ПРІЗВИЩЕ)

Дата видачі «26» листопада 2024 року.



Паспорт прив'язки продовжено до « » 20 року.

(посада)

М. П. (за наявності)

(підпис)

(власне ім'я та ПРІЗВИЩЕ)

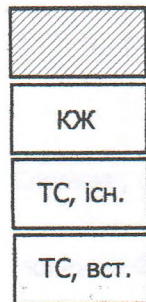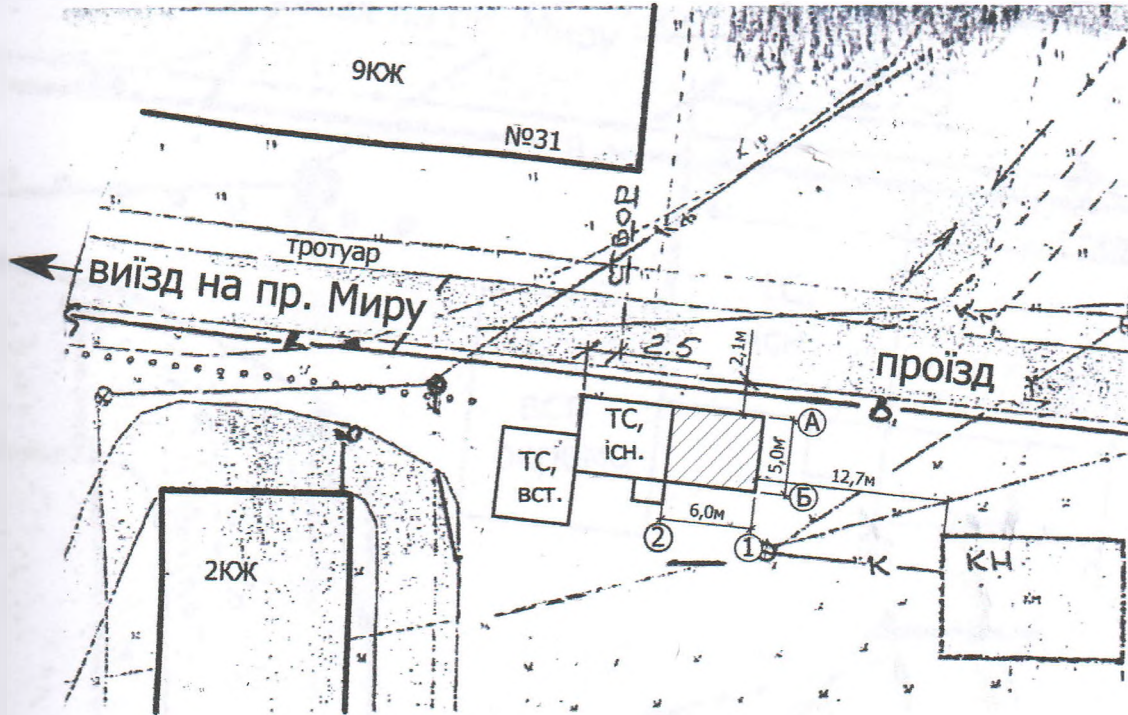


Земельна ділянка на якій планується встановлення ТС

КЖ Існуючі будівлі


ТС, існ. Тимчасова споруда, існуюча

ТС, вст. Тимчасова споруда, що встановлюється окремо

				Замовник: Бондар О. В.			ГП	
				Хмельницька обл., м.Шепетівка, вул. Соборності, 6-Р				
Зм	Кіл	Арк	Мітка	Дата				
Директор	Зозуля			Розташування тимчасової споруди для підприємницької діяльності (павільйон розміром 5.0x6.0м)		Стадія	Аркуш	Аркушів
ГАП	Гавеський						2	3
Інженер	Горділчук					КАПП, м.Шепетівка Сертиф. сер. АА №001730 від 31.07.2013р. Свідоцтво № 2550 від 22.03.2019 р.		
					Ситуаційна схема М 1:500			

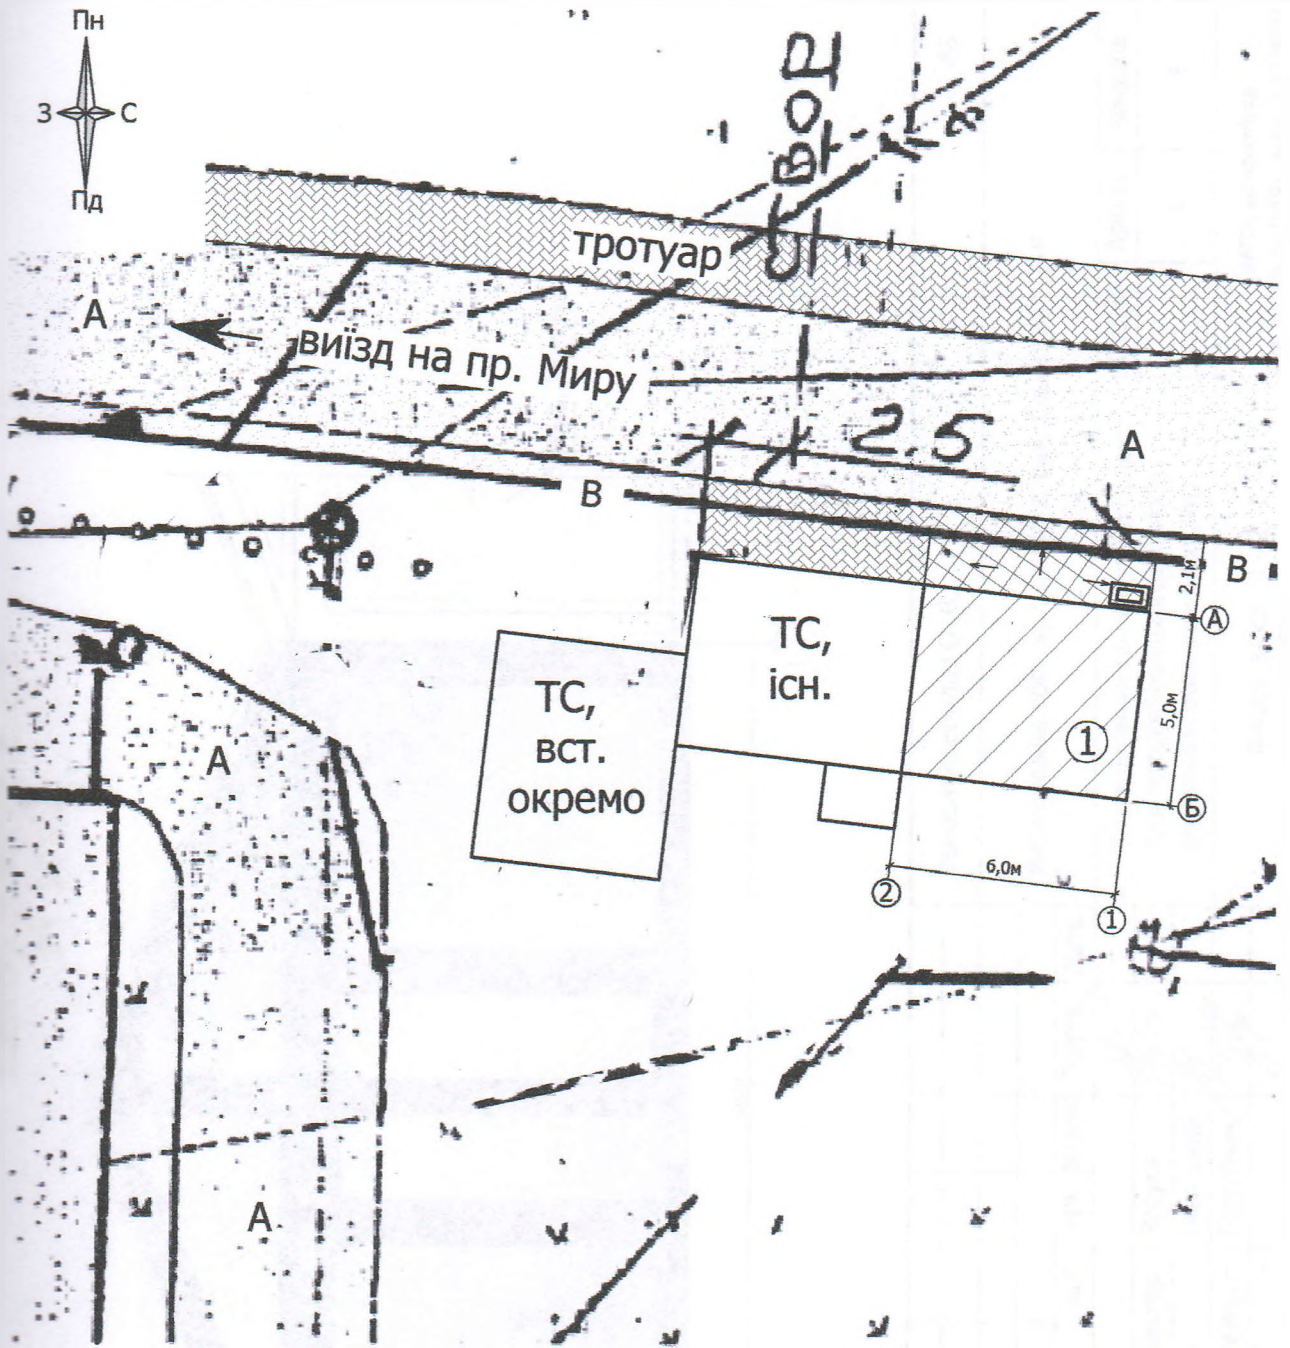

Споруда , що встановлюється

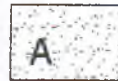

Асфальтобетонне покриття, існуюче

Мощення ФЕМ, що проектується




Корзина для сміття

Мощення ФЕМ, існуюче

				Замовник: Бондар О. В.			ГП						
				Хмельницька обл., м.Шепетівка, вул. Соборності, 6-Р									
Зм	Кіл	Арк. №	Арк. №	Підпис	Дата	Розташування тимчасової споруди для підприємницької діяльності (павільйон розміром 5.0х6.0м)		Стадія	Аркуш	Аркушів			
Директор	Зозуля								3	3			
ГАП	Гаєвський									КАПП, м.Шепетівка			
Інженер	Гордійчук									Сертиф. сер. АА №001730 від 31.07.2013р. Свідоцтво № 2550 від 22.03.2019 р.			
						План благоустрою М1 : 200							


Фасад в осях 1 - 2 М 1:50

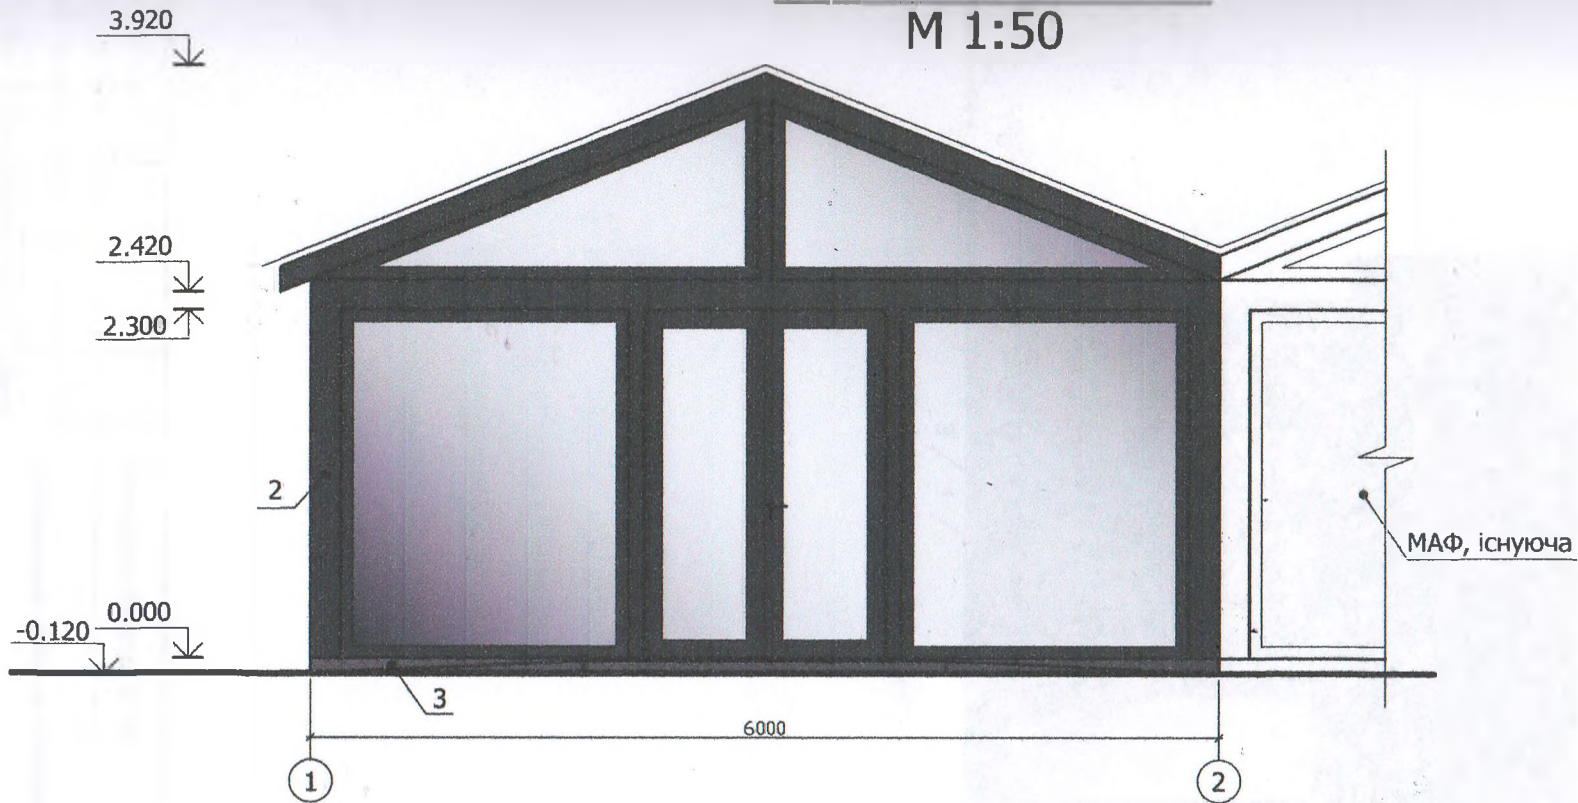

						Замовник: Бондар О. В.	АБ		
						Хмельницька обл., м.Шепетівка, вул. Соборності, 6-Р			
Зм	Кіл	Арк	№док	Підпис	Дата				
				<i>[Signature]</i>		Розташування тимчасової споруди для підприємницької діяльності (павільйон розміром 5.0х6.0м)	Стадія	Аркуш	Аркушів
Директор		Зозуля		<i>[Signature]</i>				1	4
ГАП		Гаєвський		<i>[Signature]</i>					
Інженер		Гордійчук		<i>[Signature]</i>		Фасад в осях 1 - 2 М1:50	КАПП, м.Шепетівка Сертиф. сер. АА №001730 від 31.07.2013р. Свідоцтво № 2550 від 22.03.2019 р.		

Фасад в осях Б - А

М 1:50

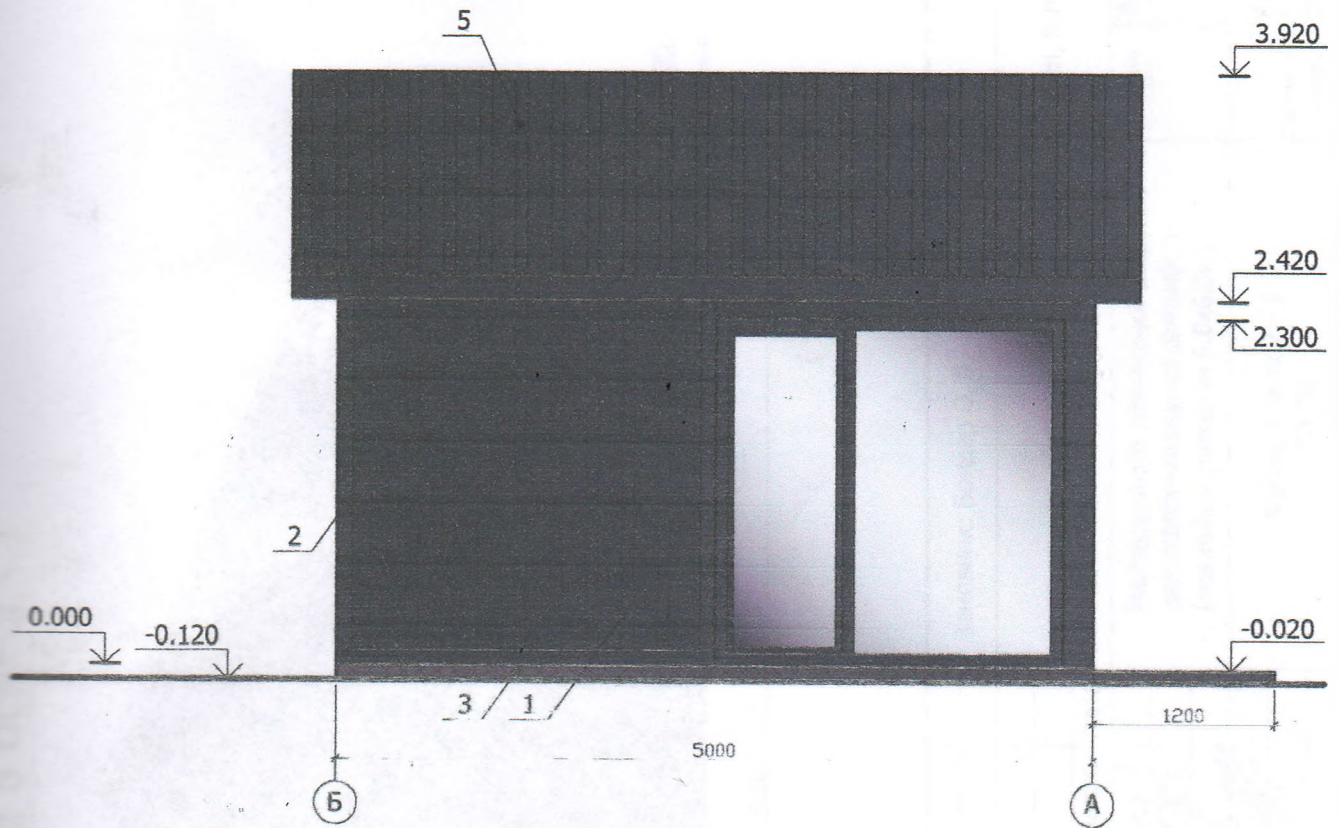


М 1:20
Фасад в осях Т - 5

						Замовник: Бондар О. В.			АБ		
						Хмельницька обл., м.Шепетівка, вул. Соборності, 6-Р					
Зм	Кіл	Арк	№ док	Підпис	Дата	Розташування тимчасової споруди для підприємницької діяльності (павільйон розміром 5.0х6.0м)			Стадія	Аркуш	Аркушів
Директор		Зозуля								2	4
ГАП		Гаєвський									
Виконав		Гордійчук				Фасад в осях Б - А М1:50			КАПП, м.Шепетівка Сертиф. сер. АА №001730 від 31.07.2013р. Свідоцтво № 2550 від 22.03.2019 р.		



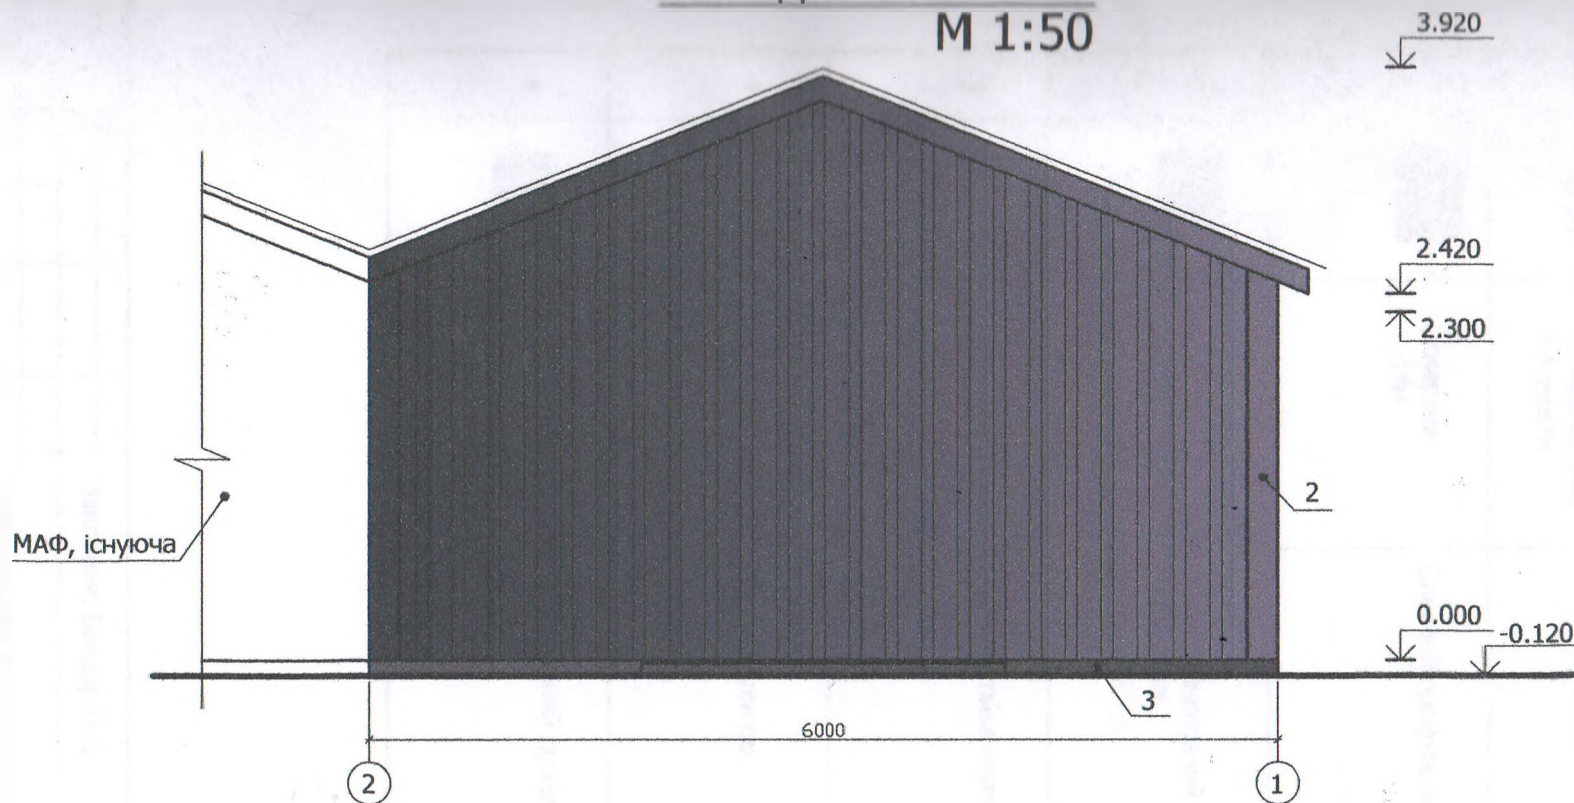


Фасад в осях 2 - 1




М 1:50



						Замовник: Бондар О. В.		АБ		
						Хмельницька обл., м.Шепетівка, вул. Соборності, 6-Р				
Зм	Кіл	Арк	№ док	Підпис	Дата			Стадія	Аркуш	Аркушів
Директор		Зозуля				Розташування тимчасової споруди для підприємницької діяльності (павільйон розміром 5.0x6.0м)			3	4
ГАП		Гаєвський								
Виконав		Гордійчук				Фасад в осях 2 - 1 М1:50		КАПІ, м.Шепетівка Сертиф. сер. АА №001730 від 31.07.2013р. Свідоцтво № 2550 від 22.03.2019 р.		

ПАСПОРТ ОЗДОБЛЕННЯ ФАСАДІВ

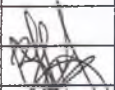№ ПОЗ.	Зразок кольору	Конструктивні та архітектурні елементи	Матеріал	Примітка (колір)
1		Поверхня стін	Стіновий профнастил ПС-10-0,45	RAL 9004
2		Фриз	Лист оцинкований з полімерним покриттям	RAL 9004
3		Поверхня цоколя	Морозостійка плитка " ГРЕСС"	RAL 7022
4		Вікна Двері	Металопластик	RAL 9004
5		Покрівля	Покрівельний профнастил ПК-35-0,45	RAL 9004

						Замовник: Бондар О. В.			АБ		
						Хмельницька обл., м.Шепетівка, вул. Соборності, 6-Р					
Зм	Кіл	Арк	№док	Підпис	Дата	Розташування тимчасової споруди для підприємницької діяльності (павільйон розміром 5.0х6.0м)			Стадія	Аркуш	Аркушів
Директор	Зозуля									4	4
ГАП	Гаєвський										
Виконав	Гордійчук					Паспорт оздоблення фасадів			КАПП, м.Шепетівка Сертиф. сер. АА №001730 від 31.07.2013р. Свідоцтво № 2550 від 22.03.2019 р.		

11:20
 ФАССІВ В БОЖ...

