

ПАСПОРТ ПРИВ'ЯЗКИ ТС

Стационарна тимчасова споруда – навільйон для продажу змішаних товарів

(назва ТС із зазначенням напрямку підприємницької діяльності)

Замовник: Власюк Володимир Володимирович

(найменування/прізвище, ім'я та по батькові (за наявності)/

Хмельницька обл, Шепетівський район, Шепетівська

територіальна громада, м. Шепетівка, вул. захисників України, 130-Д

/місцезнаходження ТС /

Примірник №* 2

Реєстраційний № 38/2024

Паспорт прив'язки ТС виданий

Начальник відділу містобудування та архітектури управління містобудування, архітектури та регулювання земельних відносин Шепетівської міської ради

(керівник (заступник керівника) органу з питань містобудування та архітектури сільської, селищної, міської ради, районної державної адміністрації)

Паспорт прив'язки ТС дійсний: до «31» грудня 2024 року.

Начальник відділу

(посада)

М. П. (за наявності)



Руслан ДОРОШУК

(власне ім'я та ПРІЗВИЩЕ)

Дата видачі «06» листопада 2024 року.


Паспорт прив'язки продовжено до « » _____ 20 року.

(посада)

М. П. (за наявності)

(підпис)

(власне ім'я та ПРІЗВИЩЕ)

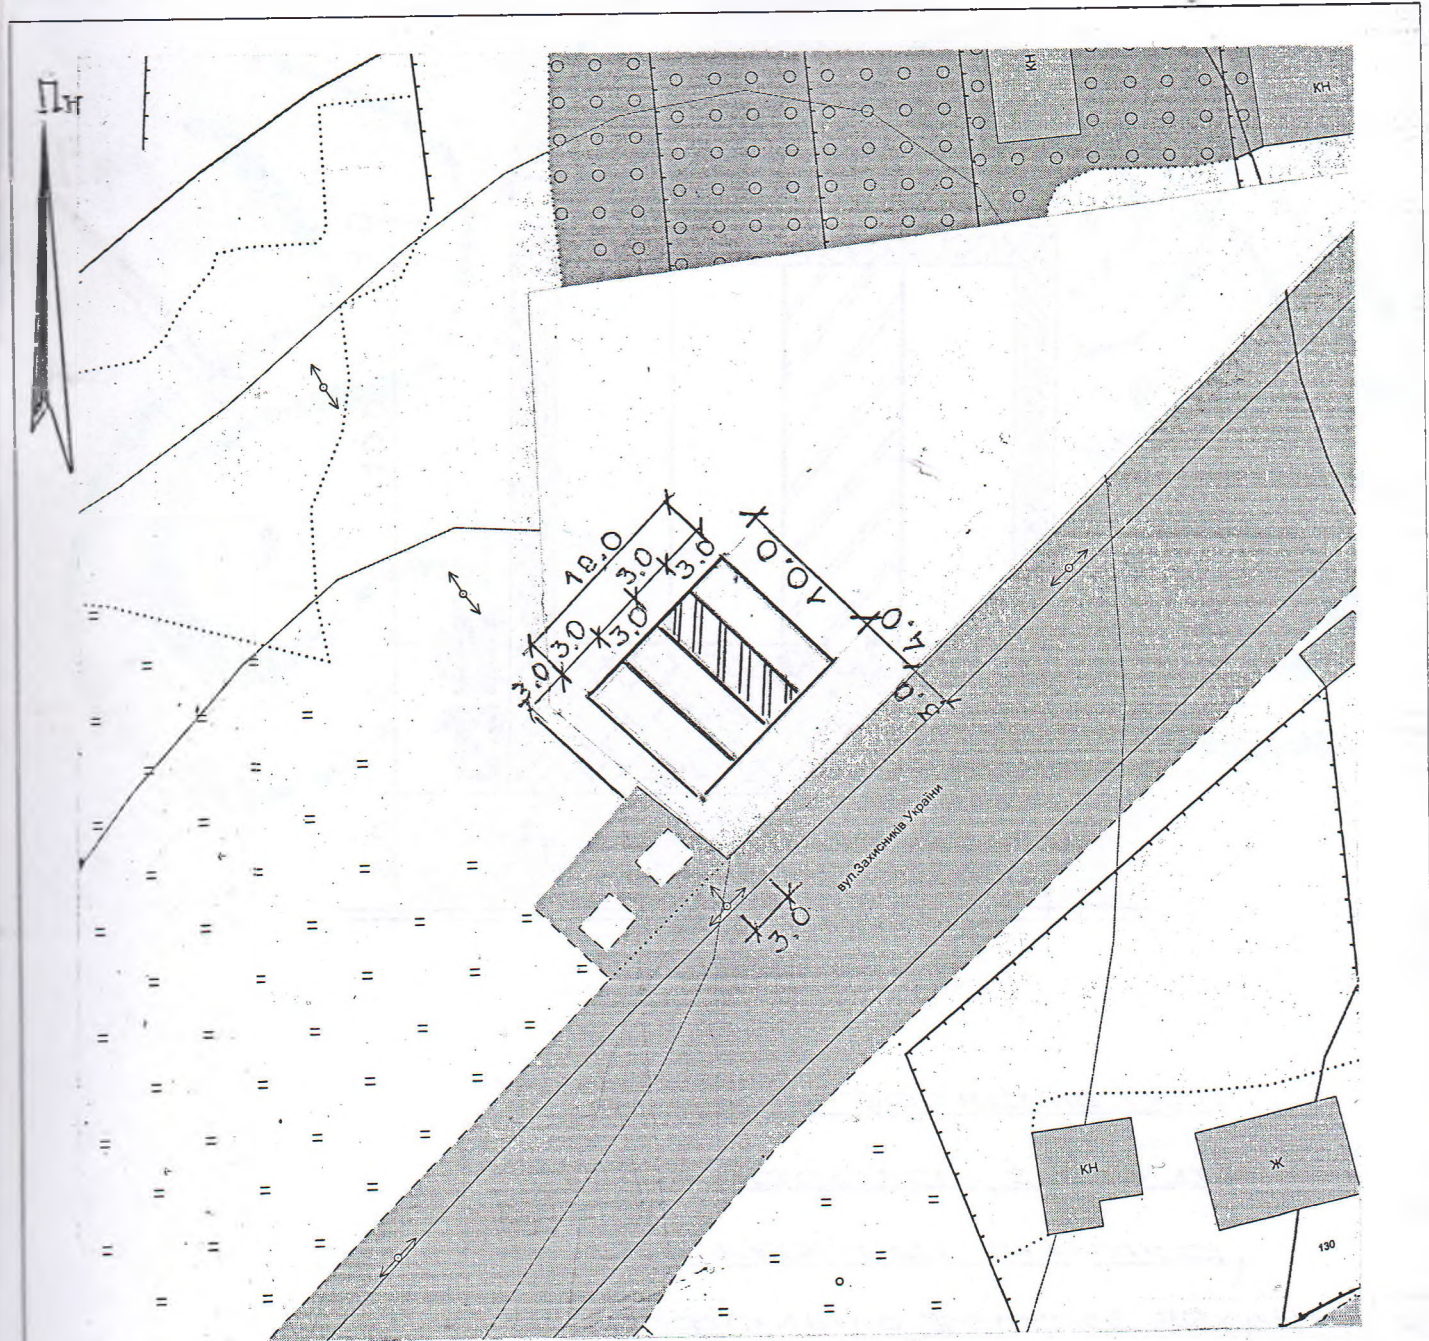



УМОВНІ ПОЗНАЧЕННЯ:





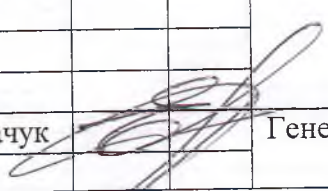



- тимчасова споруда

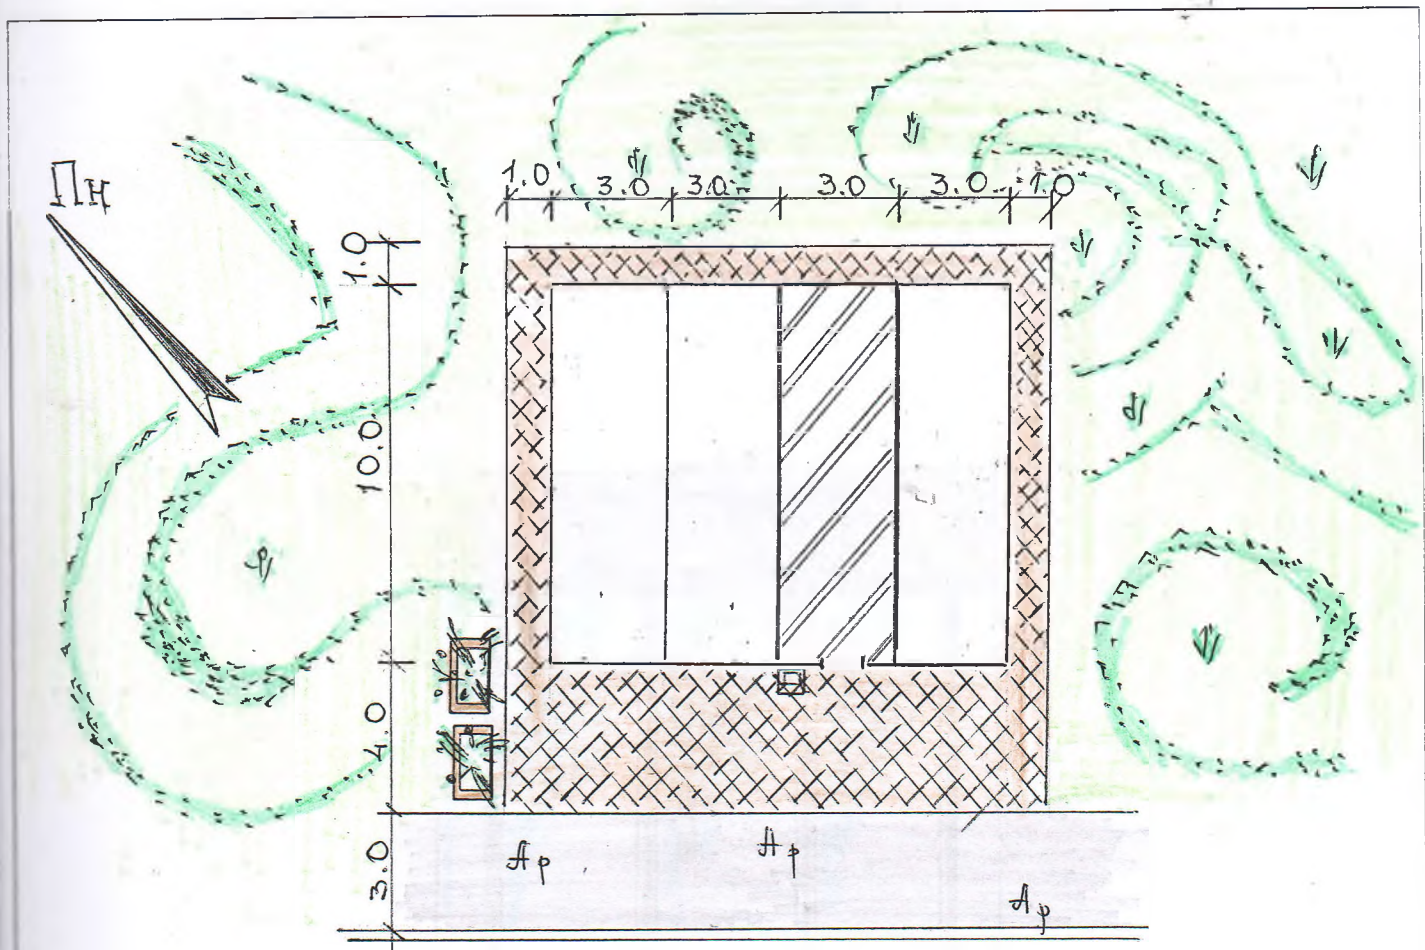
М 1:500

031024 Встановлення стаціонарної тимчасової споруди павільйону для здійснення підприємницької діяльності за адресою:					
Хмельницька обл., Шепетівський район, Шепетівська територіальна громада, м. Шепетівка, вул. Захисників України, 130 -Д					
зм	кіл	арк	№д	підп	дат
Викон			Рибачук	 Генеральний план	
Стад			Аркуш	Аркуш	
р.п			1	4	
ПП «Радіус-Р»			м. Шепетівка		

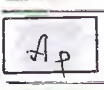

УМОВНІ ПОЗНАЧЕННЯ:


-  - тимчасова споруда;
-  - цементна плитка;
-  - асфальто-бетонне покриття;
-  - газон;
-  - квітниця;
-  - урна для сміття;

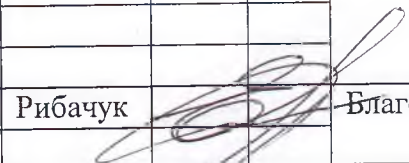						031024 Встановлення стаціонарної тимчасової споруди павільйону для здійснення підприємницької діяльності за адресою:		
						Хмельницька обл., Шепетівський район, Шепетівська територіальна громада, м. Шепетівка, вул. захисників України, 130 -Д		
зм	кіл	арк	№д	підп	дат	Стад	Аркуш	Аркуш
						р.п	2	4
Викон	Рибачук			Благоустрій території		ПП «Радіус-Р» м. Шепетівка		



М 1:50

						031024 Встановлення стаціонарної тимчасової споруди павільйону для здійснення підприємницької діяльності за адресою:			
						Хмельницька обл., Шепетівський район, Шепетівська територіальна громада, м. Шепетівка, вул. захисників України, 130 -Д			
зм	кіл	арк	№д	підп	дат		Стад	Аркуш	Аркуш
							р.п	3	4
Викон	Рибачук	[Signature]				Головний фасад	ПП «Радіус-Р» м. Шепетівка		

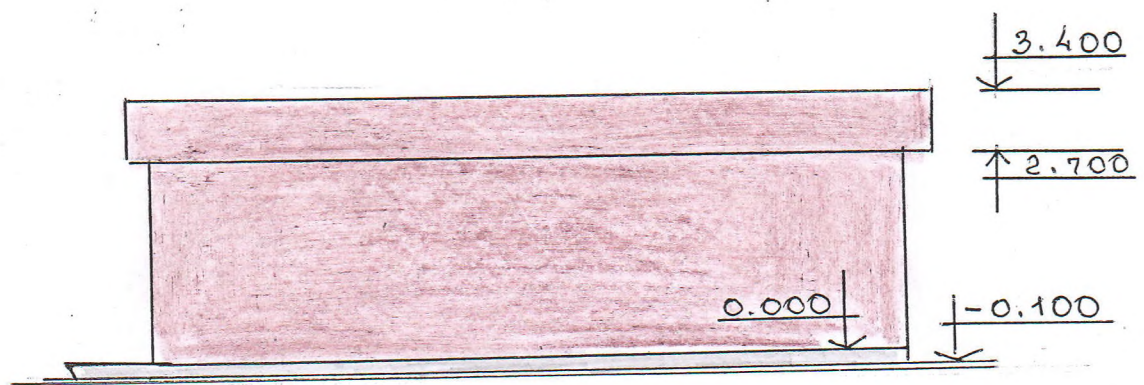

M 1:100

						031024 Встановлення стаціонарної тимчасової споруди павільйону для здійснення підприємницької діяльності за адресою:			
						Хмельницька обл., Шепетівський район, Шепетівська територіальна громада, м. Шепетівка, вул. захисників України, 130 -Д			
зм	кіл	арк	№д	підп	дат		Стад	Аркуш	Аркуш
							р.п	4	4
Викон	Рибачук	[Signature]				Боковий фасад	ПП «Радіус-Р» м. Шепетівка		

