

# ПАСПОРТ ПРИВ'ЯЗКИ ТС

Стационарна тимчасова споруда –  
навільйон для продажу змішаних товарів  
(назва ТС із зазначенням напрямку підприємницької діяльності)

Замовник: Романюк Олександр Володимирович

(найменування/прізвище, ім'я та по батькові (за наявності)/

Хмельницька обл, Шепетівський р-н., Шепетівська  
територіальна громада, м. Шепетівка, вулиця Соборності, 6-Л

(контактна інформація)

Примірник №\* 2

Реєстраційний № 03/2025

Паспорт прив'язки ТС виданий

Начальник відділу містобудування та архітектури управління  
містобудування, архітектури та регулювання земельних відносин  
Шепетівської міської ради

(керівник (заступник керівника) органу з питань містобудування та архітектури сільської, селищної, міської ради, районної державної адміністрації)

Паспорт прив'язки ТС дійсний: до «01» квітня 2025 року.

Начальник відділу

(посада)

М. П. (за наявності)



Руслан ДОРОШУК

(власне ім'я та ПРІЗВИЩЕ)

Дата видачі «11» лютого 2025 року.

Паспорт прив'язки продовжено до «  » \_\_\_\_\_ 20   року.

(посада)

М. П. (за наявності)

(підпис)

(власне ім'я та ПРІЗВИЩЕ)

# Приватне підприємство «РАДІУС - Р»

Кваліфікаційний сертифікат у частині забезпеч. мех. опору і стійкості серія АР № 003205  
Кваліфікаційний сертифікат у частині кошторисної документації серія АР № 007723

## РОБОЧА ДОКУМЕНТАЦІЯ

Встановлення стаціонарної тимчасової споруди павільйону  
для здійснення підприємницької діяльності  
за адресою:  
Хмельницька обл., Шепетівський район,  
Шепетівська територіальна громада,  
м. Шепетівка, вулиця Соборності, 6 - Л.




Замовник: Романюк Олександр Володимирович

Виконавець



Рибачук О.М.


м. Шепетівка, 2024 р.

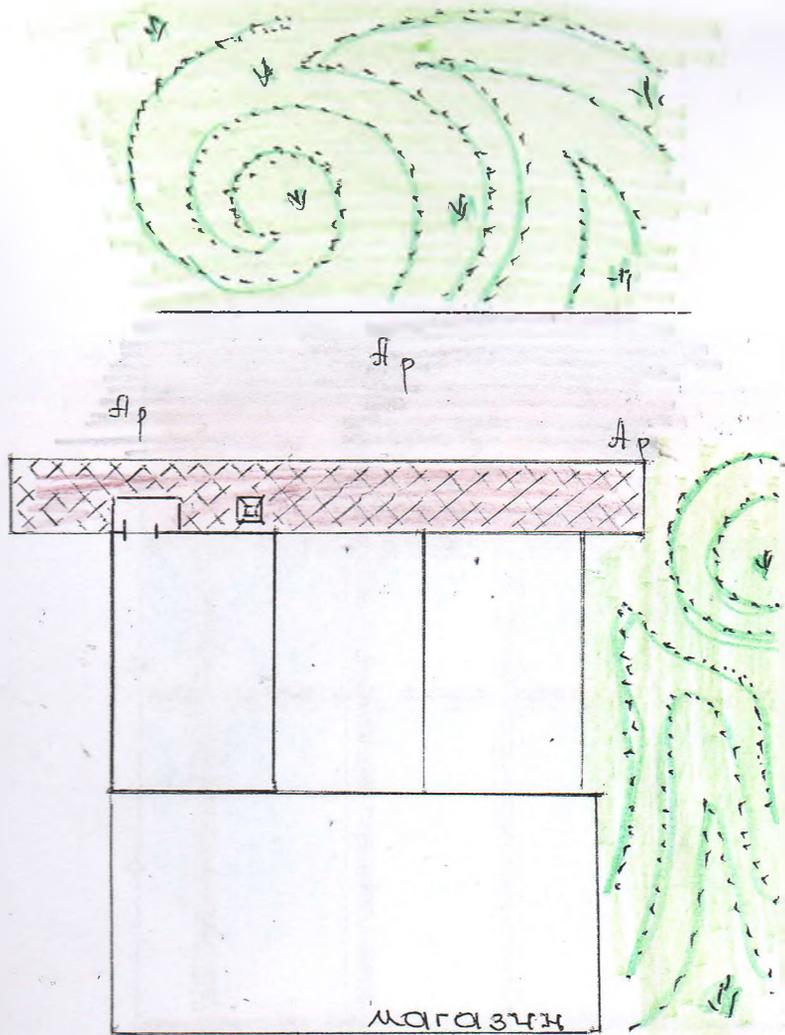


УМОВНІ ПОЗНАЧЕННЯ:

-  - тимчасова споруда, б.п;
-  - цементна плита;
-  - асфальтобетонне покриття;
-  - газон;
-  - урка для сміття;


М 1:200

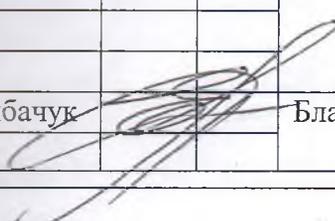						101224 Встановлення стаціонарної тимчасової споруди павільйону для здійснення підприємницької діяльності за адресою:		
						Хмельницька обл., Шепетівський район, Шепетівська територіальна громада, м. Шепетівка, вул. Соборності, 6 - Л		
зм	кіль	арк	№д	підп	дат	Стад	Аркуш	Аркуш
						р.п	2	4
Викон	Рибачук					Благоустрій території		
						ПП «Радіус-Р» м. Шепетівка		

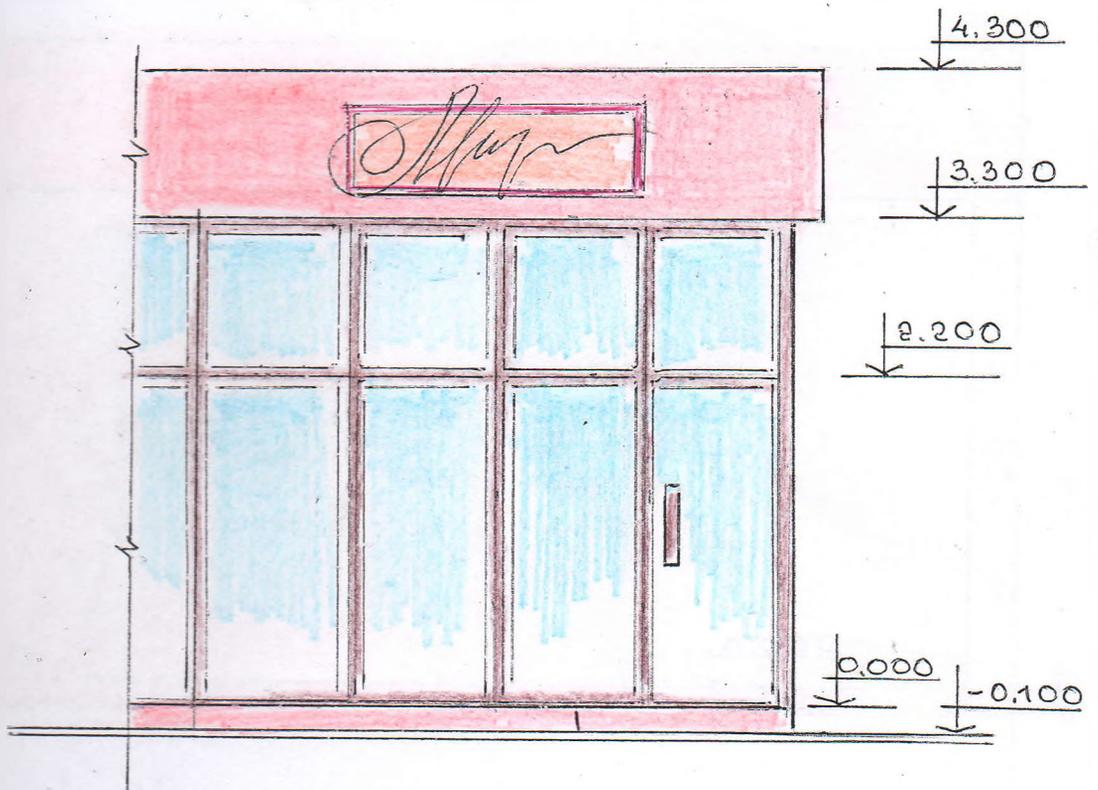

М 1:50

						101224 Встановлення стаціонарної тимчасової споруди павільйону для здійснення підприємницької діяльності за адресою:			
						Хмельницька обл., Шепетівський район, Шепетівська територіальна громада, м. Шепетівка, вул. Соборності, 6 - Л			
зм	кв	арк	№д	підп	дат		Стад	Аркуш	Аркуш
							р.п	3	4
Викон	Рибачук					Головний фасад	ПП «Радіус-Р» м. Шепетівка		

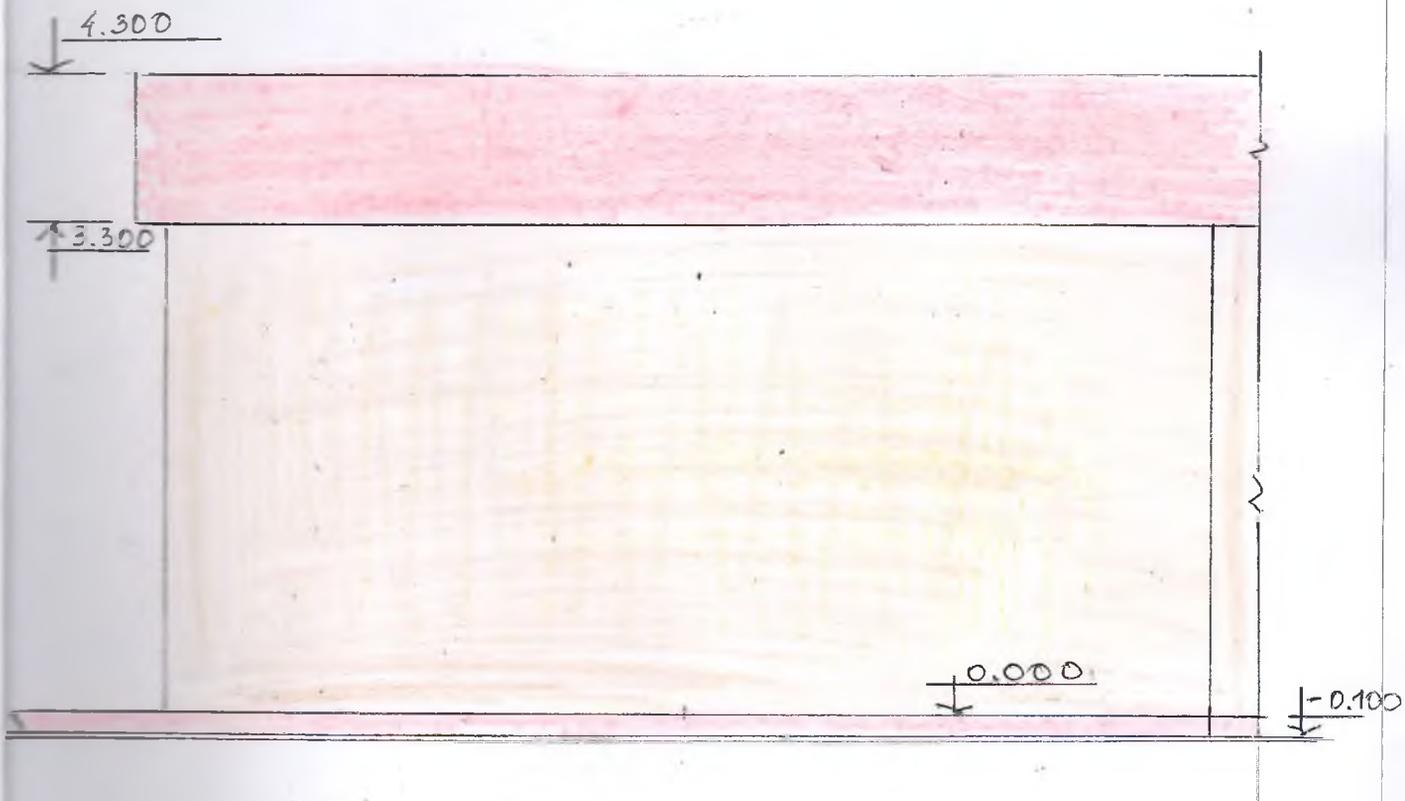

М 1:50

						101224 Встановлення стаціонарної тимчасової споруди павільйону для здійснення підприємницької діяльності за адресою:			
						Хмельницька обл., Шепетівський район, Шепетівська територіальна громада, м. Шепетівка, вул. Соборності, 6 - Л			
ЗМ	ІЛ	ІС	МЛ	підп	дат		Стад	Аркуш	Аркуш
							р.п	4	4
Викон	Рибачук					Боковий фасад	ПП «Радіус-Р» м. Шепетівка		

