

# ПАСПОРТ ПРИВ'ЯЗКИ ТС

Стационарна тимчасова споруда –  
павільйон для продажу змішаних товарів  
(назва ТС із зазначенням напрямку підприємницької діяльності)

Замовник: Романюк Олександр Володимирович

(найменування прізвище, ім'я та по батькові (за наявності)/

Хмельницька обл. Шепетівський р-н., Шепетівська  
територіальна громада, м. Шепетівка, вулиця Соборності, 6-М

(контактна інформація)

Примірник №\* 2

Реєстраційний № 04/2025

Паспорт прив'язки ТС виданий

Начальник відділу містобудування та архітектури управління  
містобудування, архітектури та регулювання земельних відносин  
Шепетівської міської ради


(керівник (заступник керівника) органу з питань містобудування та архітектури сільської, селищної, міської ради, районної державної адміністрації)

Паспорт прив'язки ТС дійсний: до «01» квітня 2025 року.

Начальник відділу

(посада)

М. П. (за наявності)

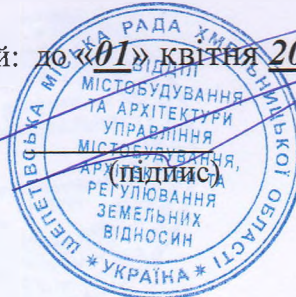

Руслан ДОРОШУК

(власне ім'я та ПРІЗВИЩЕ)

Дата видачі «11» лютого 2025 року.

Паспорт прив'язки продовжено до «   » \_\_\_\_\_ 20    року.

(посада)

М. П. (за наявності)

(підпис)

(власне ім'я та ПРІЗВИЩЕ)

# Приватне підприємство «РАДІУС - Р»

Кваліфікаційний сертифікат у частині забезпеч. мех. опору і стійкості серія АР № 003205  
Кваліфікаційний сертифікат у частині кошторисної документації серія АР № 007723

## РОБОЧА ДОКУМЕНТАЦІЯ

Встановлення стаціонарної тимчасової споруди павільйону  
для здійснення підприємницької діяльності  
за адресою:  
Хмельницька обл., Шепетівський район,  
Шепетівська територіальна громада,  
м. Шепетівка, вулиця Соборності, 6 - М.



Замовник: Романюк Олександр Володимирович


Виконавець





Рибачук О.М.

м. Шепетівка, 2024 р.

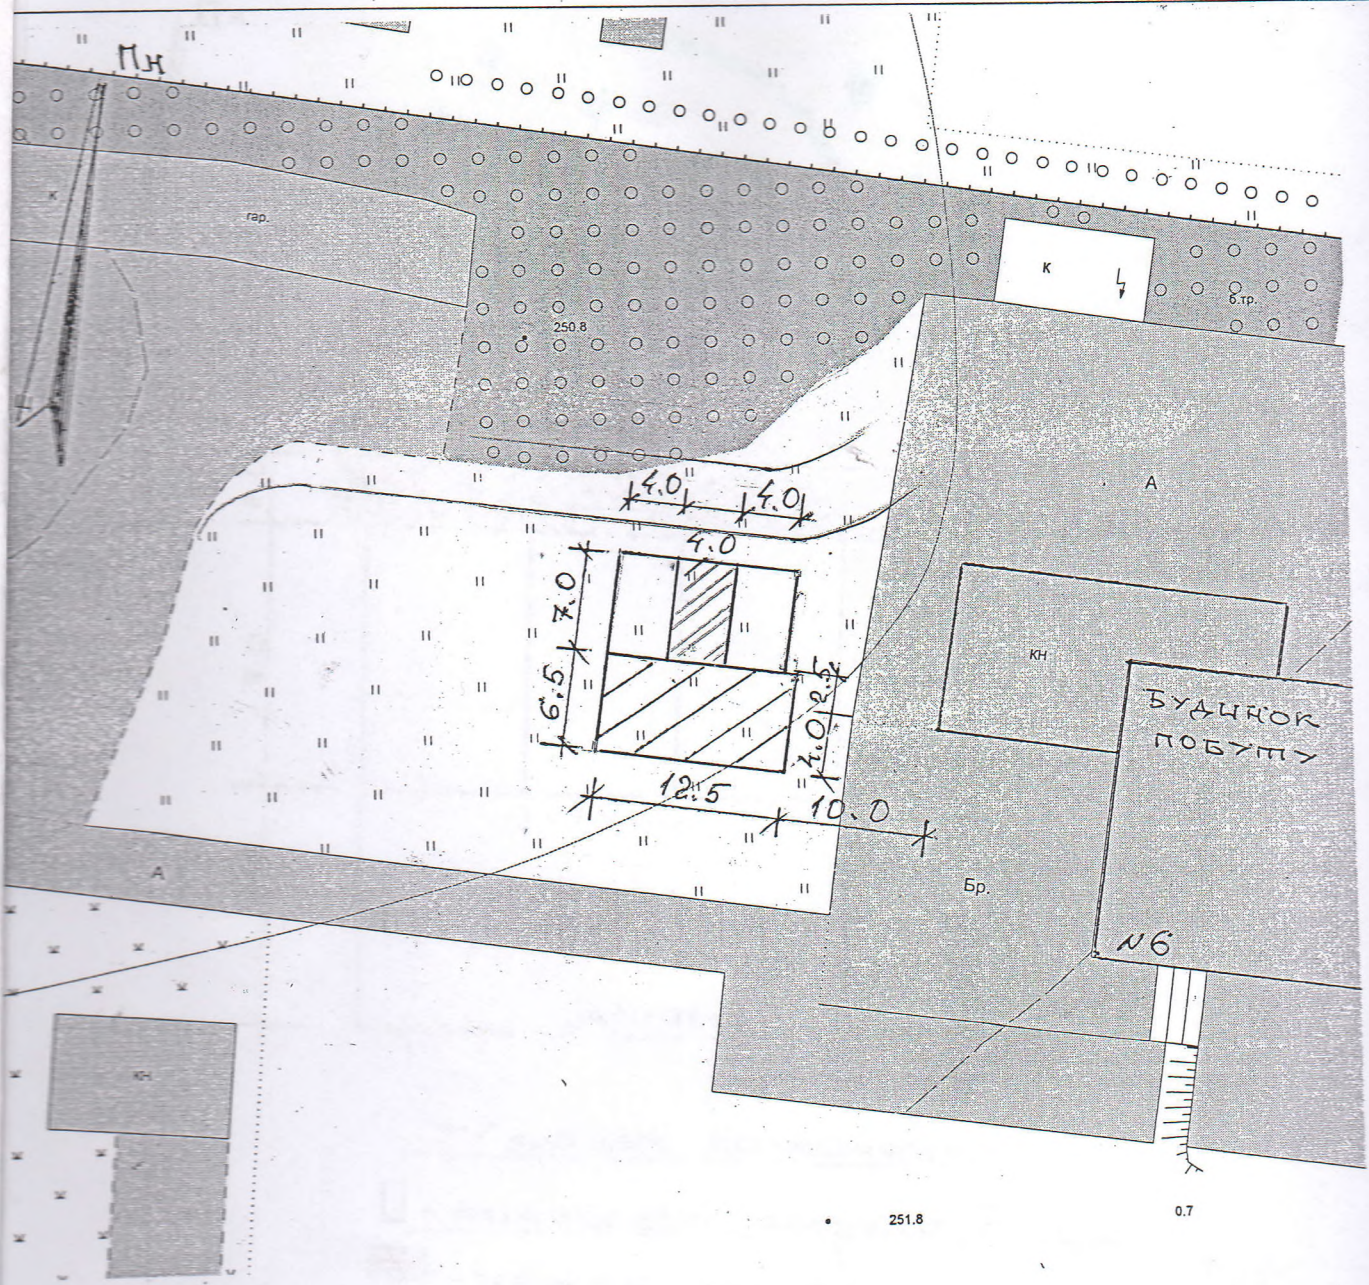





УМОВКІ ПОЗНАЧЕННЯ:

-  - існуючі магазини;
-  - тимчасова споруда;

М 1:500

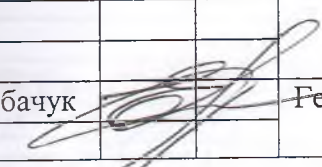						101224 Встановлення стаціонарної тимчасової споруди павільйону для здійснення підприємницької діяльності за адресою:		
						Хмельницька обл., Шепетівський район, Шепетівська територіальна громада, м. Шепетівка, вул. Соборності, 6-М		
зм	кіль	арк	№д	підп	дат	Стад	Аркуш	Аркуш
						р.п	1	4
Викон	Рибачук			Генеральний план		ПП «Радіус-Р» м. Шепетівка		



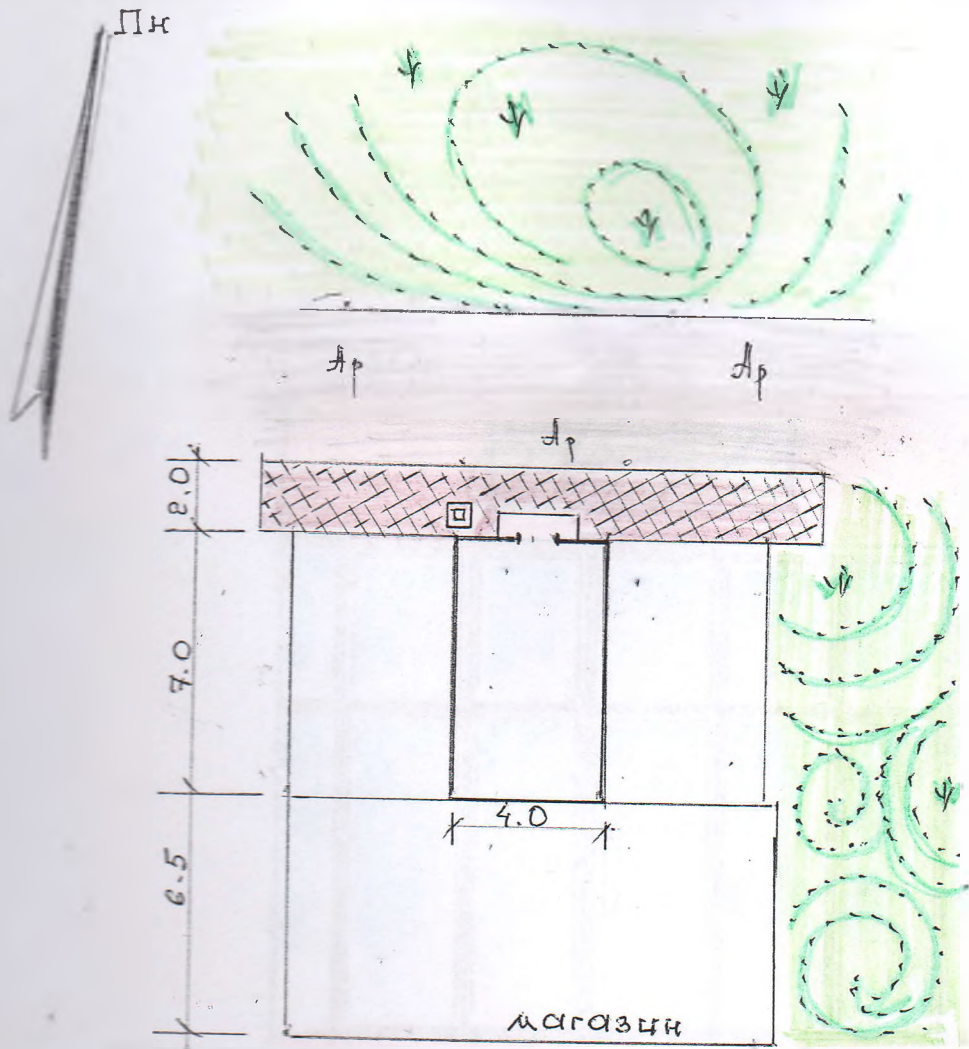


Умовні позначення:

- - тимчасова споруда, 6-М;
- ▨ - цементна плитка;
- ▩ - асфальтобетонне покриття;
- ▩ (with spiral) - газон;
- ▣ - урва для сміття.

М 1:200


						101224 Встановлення стаціонарної тимчасової споруди павільйону для здійснення підприємницької діяльності за адресою:		
						Хмельницька обл., Шепетівський район, Шепетівська територіальна громада, м. Шепетівка, вул. Соборності, 6 - М		
зм	кіл	арк	Лод	підп	дат	Стад	Аркуш	Аркуш
						р.п	2	4
Викон	Рибачук					Благоустрій території		ПП «Радіус-Р» м. Шепетівка

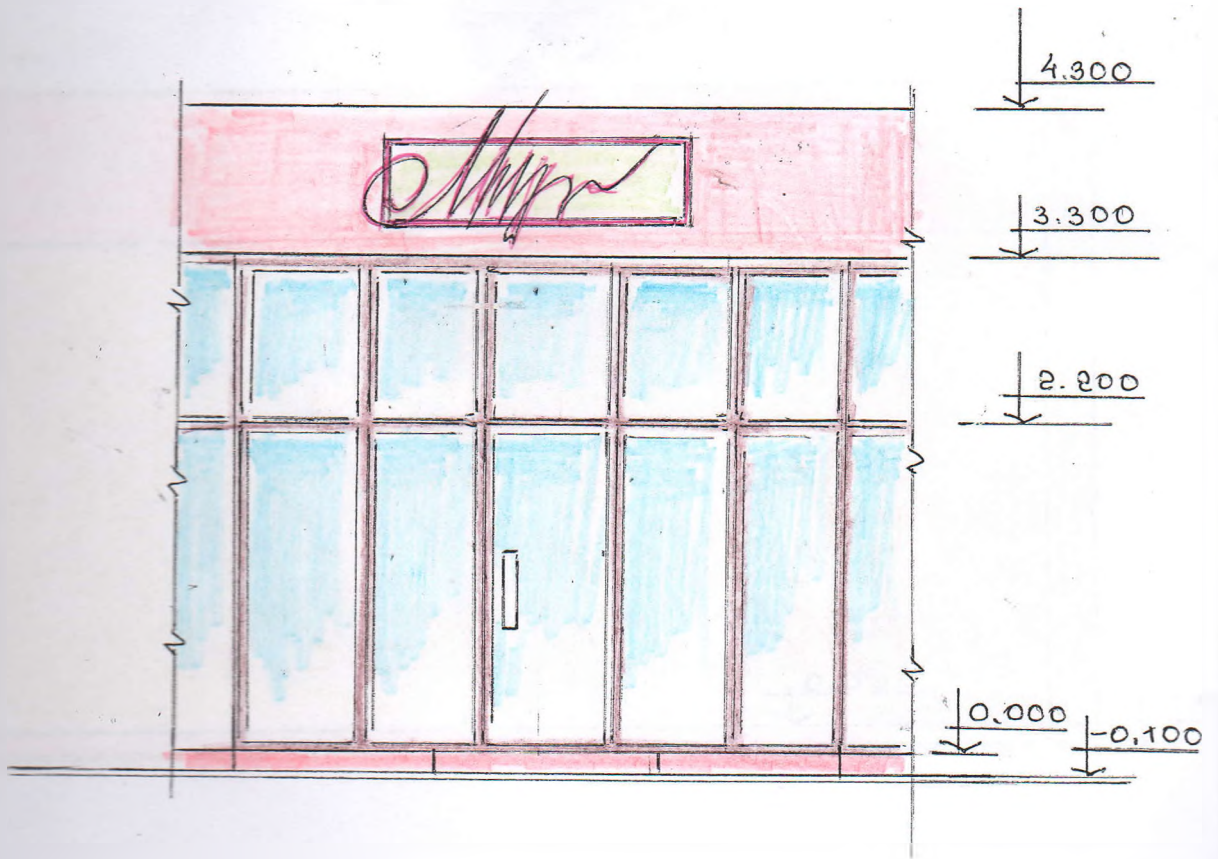

М 1:50

						101224 Встановлення стаціонарної тимчасової споруди павільйону для здійснення підприємницької діяльності за адресою:		
						Хмельницька обл., Шепетівський район, Шепетівська територіальна громада, м. Шепетівка, вул. Соборності, 6 - М		
зм	кіль	арк	№д	підп	дат	Стад	Аркуш	Аркуш
						р.п	3	4
Вибон	Рибачук					Головний фасад		ПП «Радіус-Р» м. Шепетівка



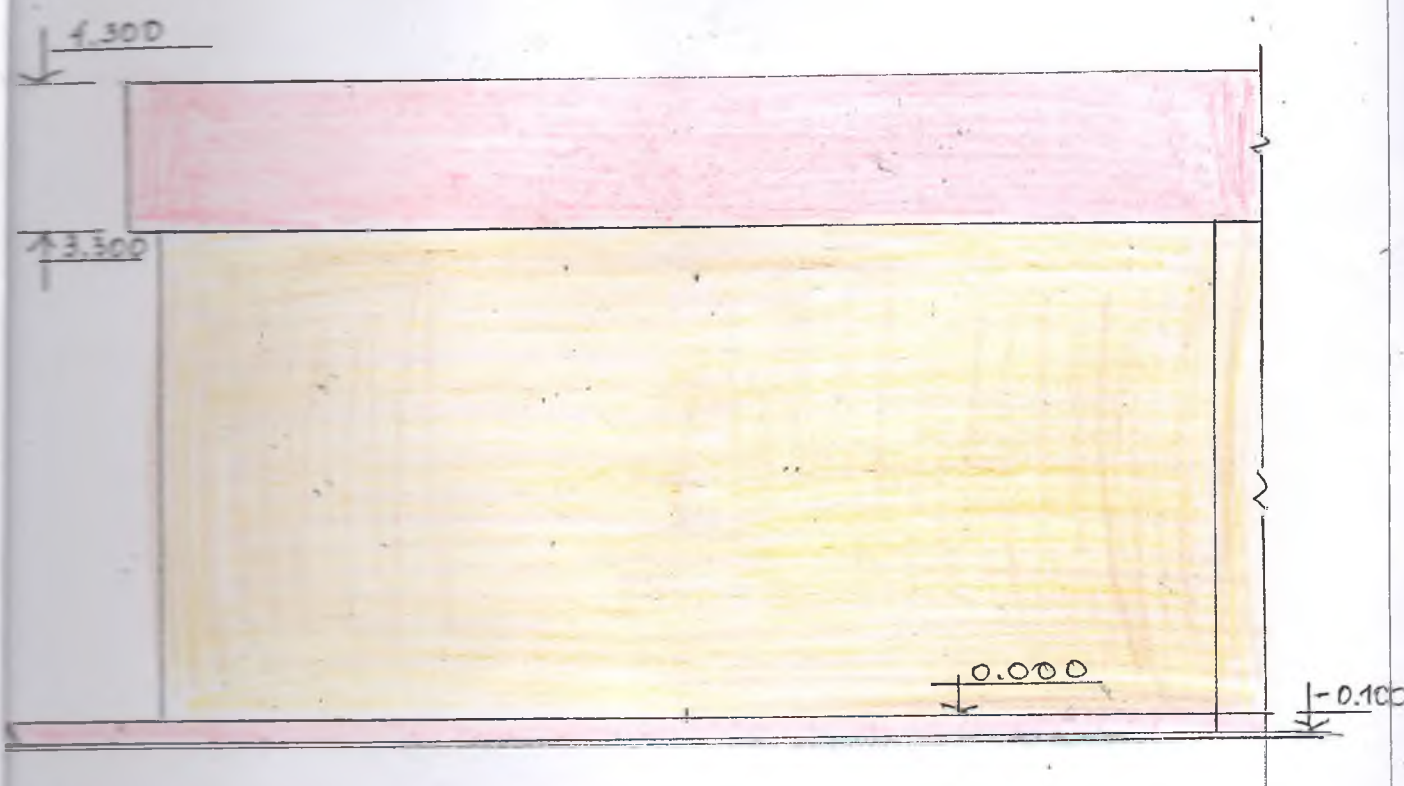

М 1:50

						101224 Встановлення стаціонарної тимчасової споруди павільйону для здійснення підприємницької діяльності за адресою:	
						Хмельницька обл., Шепетівський район, Шепетівська територіальна громада, м. Шепетівка, вул. Соборності, 6 - М	
зм	кв	арк	№д	підп	дат	Стад	
						Аркуш	
						р.п	
						4	
						4	
Взнос	Рибачук					Боковий фасад	ПП «Радіус-Р» м. Шепетівка





ШЕПЕТІВСЬКА МІСЬКА РАДА  
ВИКОНАВЧИЙ КОМІТЕТ

вул. Соборності, 4, м. Шепетівка, Хмельницька обл., 30405, тел. 4--08-89, факс (03840) 4-01-71  
E-mail: 04060789@mail.gov.ua Код ЄДРПОУ 04060789

Романюк О.В.

Шепетівський р-н.,  
Хмельницька обл.,  
30400

Розглянувши Вашу заяву щодо погодження місця розташування стаціонарних тимчасових споруд - павільйонів для торгівлі змішаними товарами за адресою: місто Шепетівка, вул. Соборності, 6-К, вул. Соборності, 6-ЛІ та вул. Соборності, 6-М, згідно поданих схем, повідомляємо, що місце розташування тимчасових споруд відповідає містобудівній документації та будівельним нормам.

Для оформлення паспортів прив'язки тимчасових споруд (далі - ТС) відповідно до розділу II Наказу Мінрегіонбуду № 244 від 21.10.2011 (зі змінами) Вам необхідно звернутися в центр надання адміністративних послуг за адресою: м. Шепетівка, вул. Соборності, 4 із додатковою заявою щодо оформлення паспортів прив'язки ТС, до якої потрібно додати:

- схему розміщення ТС відповідно додатка І Наказу Мінрегіонбуду № 244 від 21.10.2011 (зі змінами);
- ескізи фасадів ТС у кольорі М 1:50, які виготовляє суб'єкт господарювання, який має у своєму складі архітектора, що має кваліфікаційний сертифікат, або архітектор, який має відповідний кваліфікаційний сертифікат;
- технічні умови щодо інженерного забезпечення (за наявності), отримані у балансоутримувача відповідних інженерних мереж

та вказати напрямок підприємницької діяльності. Вказані вище документи Ви отримуєте самостійно.

Паспорт прив'язки ТС надається органом з питань містобудування та архітектури протягом десяти робочих днів з дня подання зазначеної заяви.

Міський голова

Віталій БУЗІЛЬ

ВИКОНАВЧИЙ КОМІТЕТ ШЕПЕТІВСЬКОЇ МІСЬКОЇ РАДИ

ВихЗв-200 від 03.02.2025

Бузиль Віталій Володимирович 03.02.2025 14:02

Міський голова

7259020800000000000000000000000000000000 / Дієчний з 26.09.2024 до 27.09.2025

