

ПАСПОРТ ПРИВ'ЯЗКИ ТС

Стационарна тимчасова споруда –
навільйон для продажу змішаних товарів
(назва ТС із зазначенням напрямку підприємницької діяльності)

Замовник: **Колесник Олег Васильович**

(найменування/прізвище, ім'я та по батькові (за наявності)/

Хмельницька обл, Шепетівський р-н., Шепетівська

територіальна громада, м. Шепетівка, вулиця Судилківська, 106-Д

(місцезнаходження ТС)

територіальна

(контактна інформація)

Примірник №* **2**

Реєстраційний № **01/2025**

Паспорт прив'язки ТС виданий

Начальник відділу містобудування та архітектури управління
містобудування, архітектури та регулювання земельних відносин
Шепетівської міської ради

(керівник (заступник керівника) органу з питань містобудування та архітектури сільської, селищної, міської ради, районної державної адміністрації)

Паспорт прив'язки ТС дійсний: до «**01**» квітня **2025** року.

Начальник відділу

(посада)

М. П. (за наявності)

Руслан ДОРОШУК

(власне ім'я та ПРІЗВИЩЕ)

Дата видачі «**04**» лютого **2025** року.

Паспорт прив'язки продовжено до « » _____ 20 року.

(посада)

М. П. (за наявності)

(підпис)

(власне ім'я та ПРІЗВИЩЕ)

Приватне підприємство «РАДІУС - Р»

Кваліфікаційний сертифікат у частині забезпеч. мех. опору і стійкості серія АР № 003205
Кваліфікаційний сертифікат у частині кошторисної документації серія АР № 007723

РОБОЧА ДОКУМЕНТАЦІЯ

Встановлення стаціонарної тимчасової споруди павільйону
для здійснення підприємницької діяльності за адресою:
Хмельницька обл., Шепетівський район,
Шепетівська територіальна громада,
м. Шепетівка, вул. Судилківська, № 106-Д




Замовник: Колесник Олег Васильович

Виконавець



Рибачук О.М.

м. Шепетівка, 2025 р.

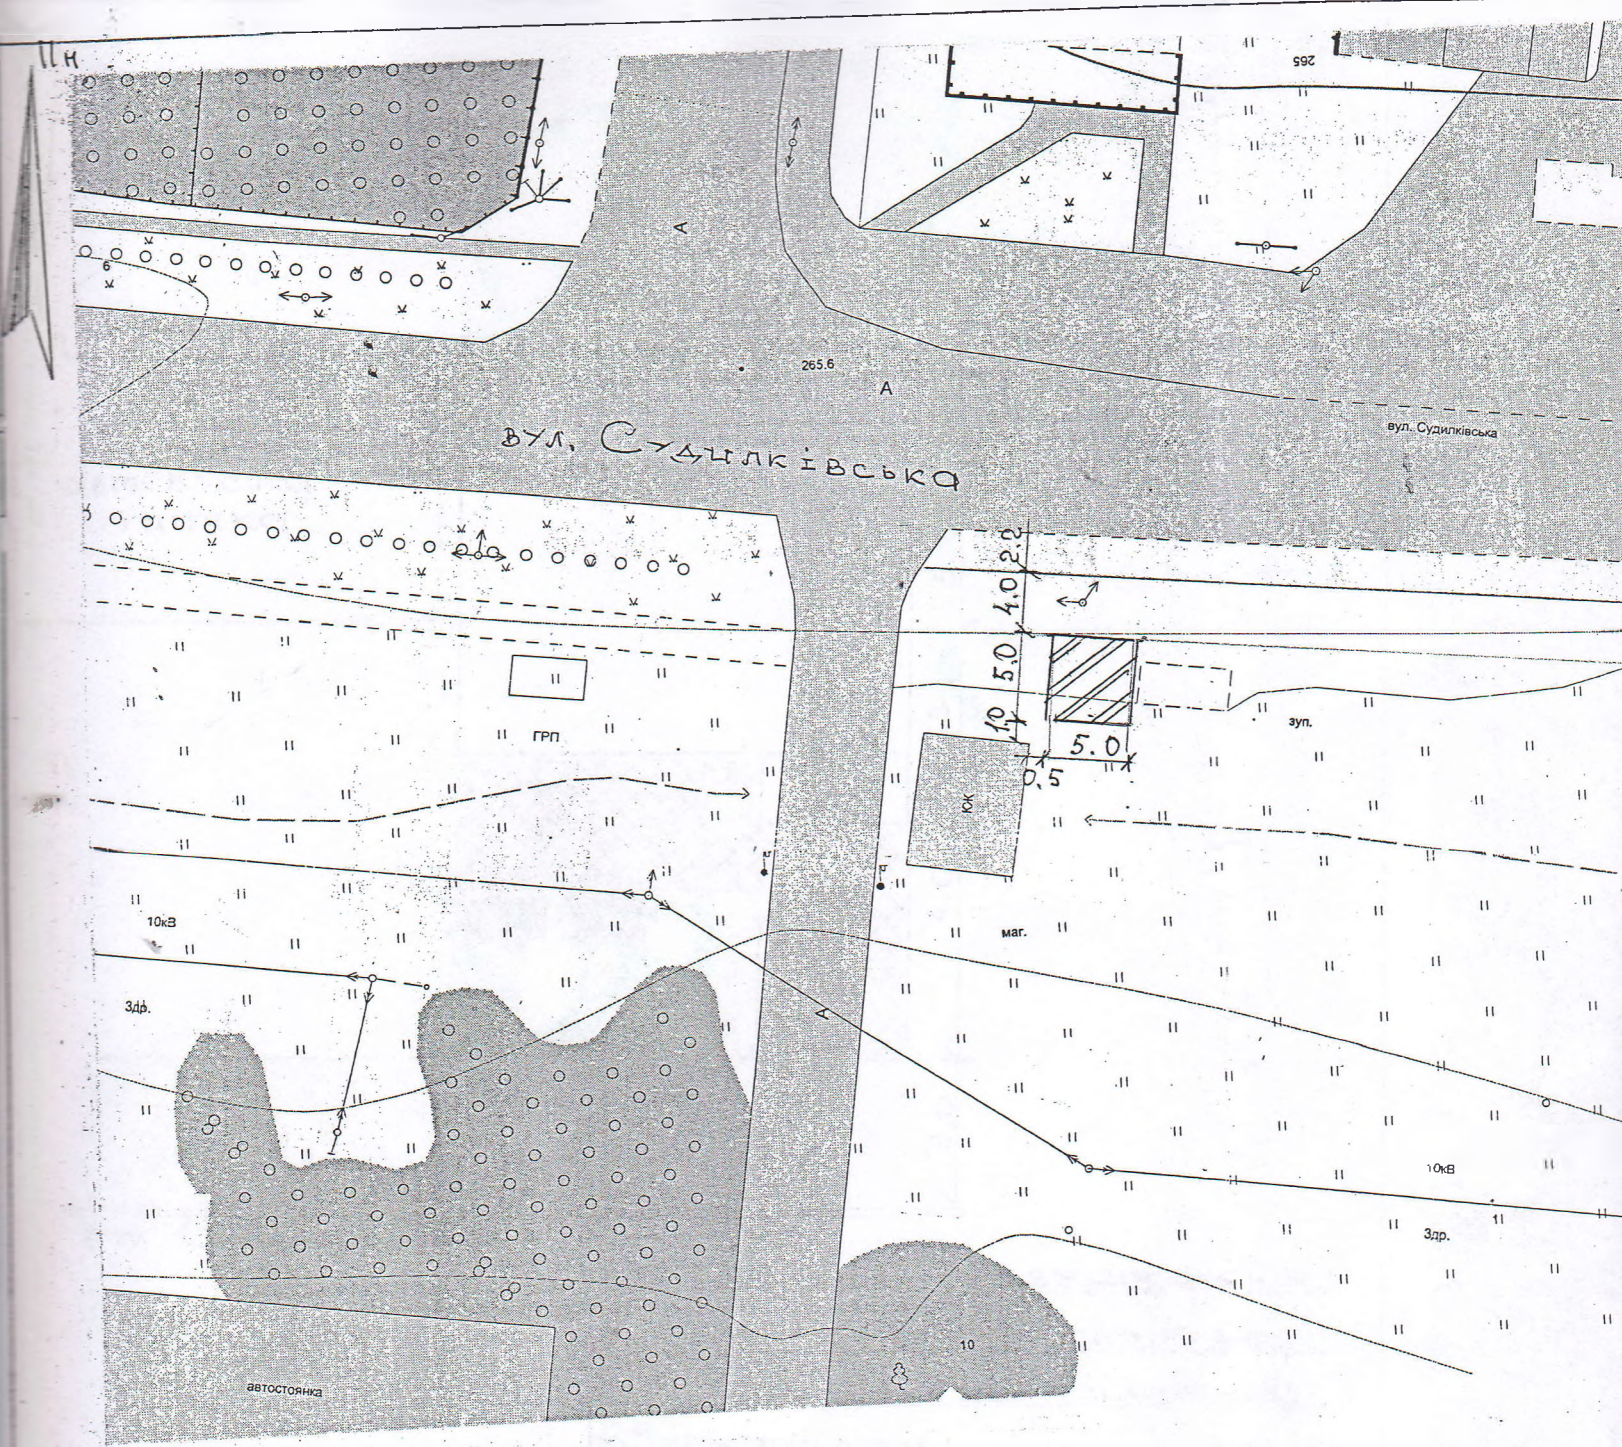


3М
В



Пн

автомобільна
зупинка

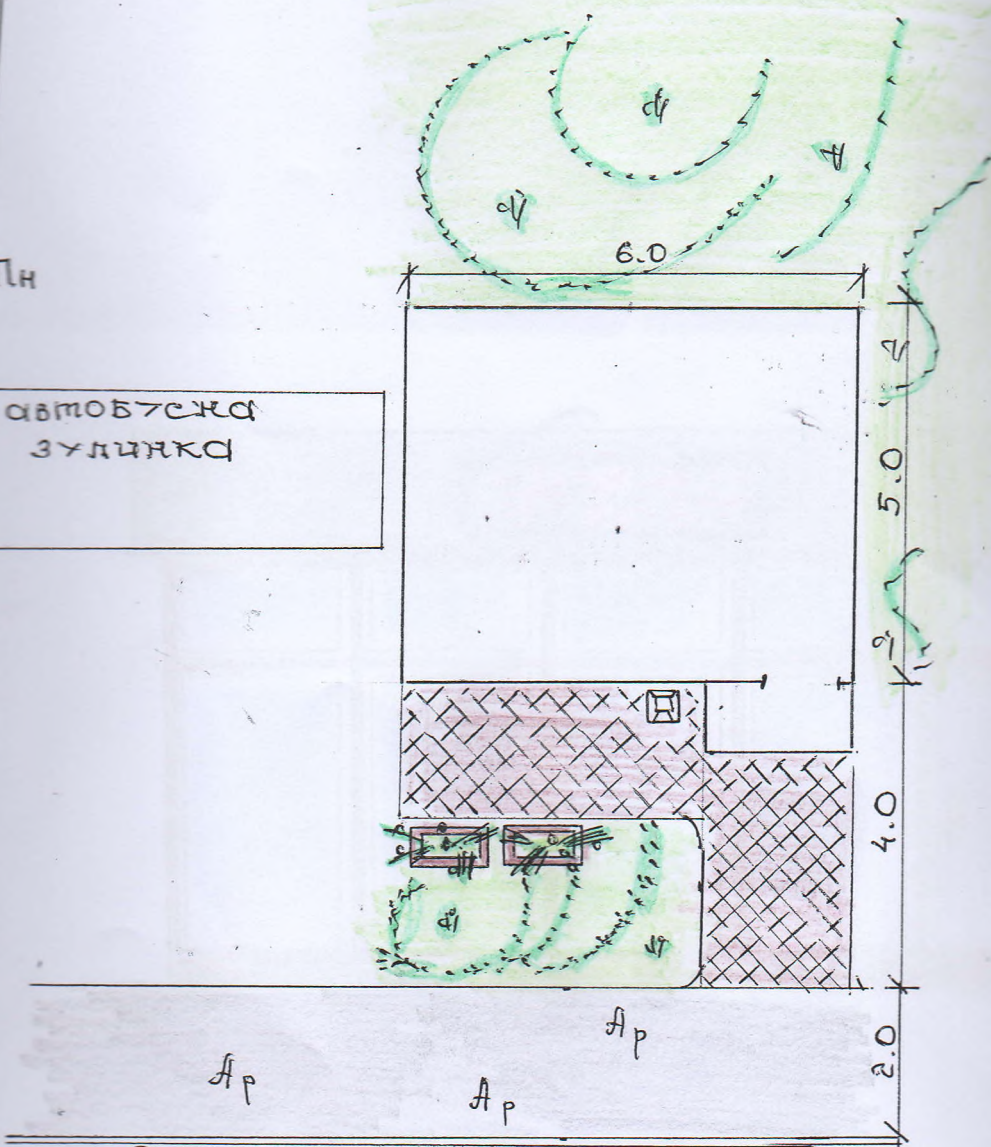


в.л. Судилківська


УМОВНІ ПОЗНАЧЕННЯ:

- тимчасова споруда;
- цементна плитка;
- газон;
- тротуар асфальто-бетонне покриття;
- квітник;
- урна для сміття.

						010125 Встановлення стаціонарної тимчасової споруди павільйону для здійснення підприємницької діяльності за адресою: Хмельницька обл., Шепетівський район, Шепетівська територіальна громада, м. Шепетівка, вул. Судилківська, 106-Д		
зм	кіль	арк	№д	підп	дат	Стад	Аркуш	Аркуш
						р.п	2	4
Викон	Рибачук					Благоустрій території	ПП «Радіус-Р» м. Шепетівка	

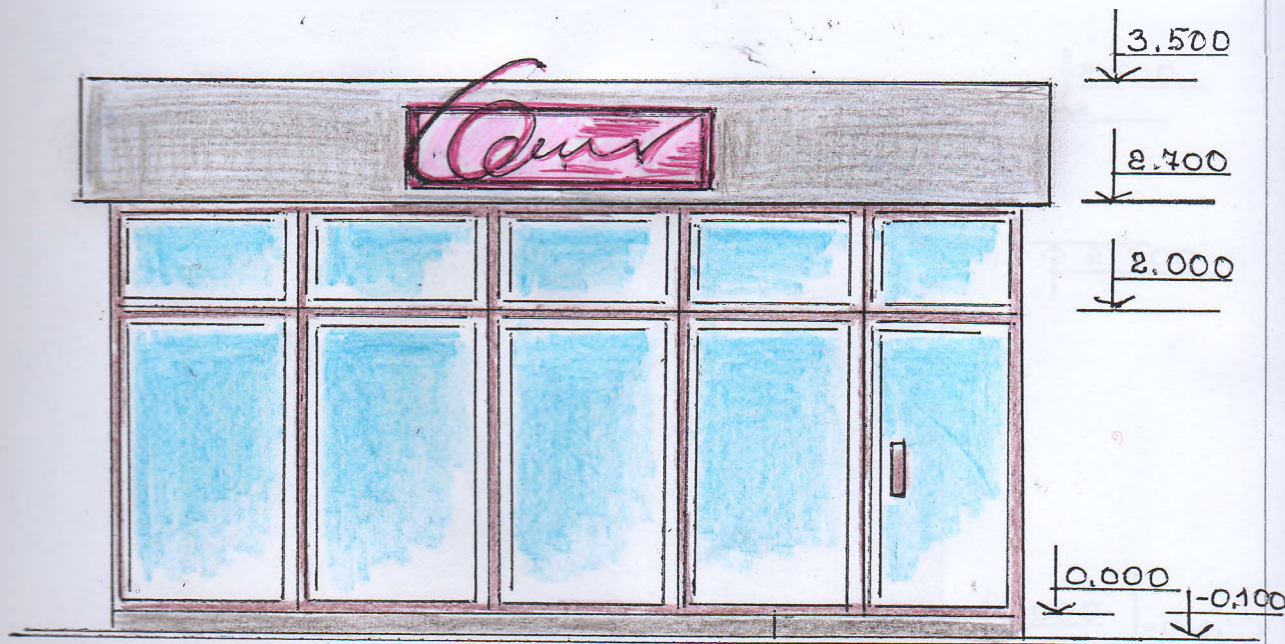

M 1:50

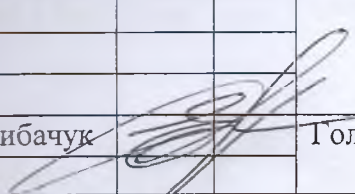						010125 Встановлення стаціонарної тимчасової споруди павільйону для здійснення підприємницької діяльності за адресою:		
						Хмельницька обл., Шепетівський район, Шепетівська територіальна громада, м. Шепетівка, вул. Судилківська, 106-Д		
						Стад	Аркуш	Аркуш
						р.п	3	4
Викон	Рибачук					Головний фасад	ПП «Радіус-Р» м. Шепетівка	



M 1:50

						010125 Встановлення стаціонарної тимчасової споруди павільйону для здійснення підприємницької діяльності за адресою:			
						Хмельницька обл., Шепетівський район, Шепетівська територіальна громада, м. Шепетівка, вул. Судилківська, 106-Д			
№	кв.	арк.	№д.	підп.	дат.	Стад.	Аркуш	Аркуш	
						р.п.	4	4	
Виснос.	Рибачук					Боковий фасад	ПП «Радіус-Р» м. Шепетівка		

