

# ПАСПОРТ ПРИВ'ЯЗКИ ТС

Стационарна тимчасова споруда –  
павільйон для торгівлі змішаними товарами  
(назва ТС із зазначенням напрямку підприємницької діяльності)

Замовник: Камлук Руслан Петрович

(найменування/прізвище, ім'я та по батькові (за наявності)/

Хмельницька обл, Шепетівський р-н., Шепетівська

територіальна громада, м. Шепетівка,

вулиця Старокостянтинівське шосе, 18-Б

/місцезнаходження ТС /

Примірник №\* 2

Реєстраційний № 05/2025

Паспорт прив'язки ТС виданий

Начальник відділу містобудування та архітектури управління  
містобудування, архітектури та регулювання земельних відносин  
Шепетівської міської ради

(керівник (заступник керівника) органу з питань містобудування та архітектури сільської, селищної, міської ради, районної державної адміністрації)

Паспорт прив'язки ТС дійсний до «31» грудня 2025 року.

Начальник відділу

(посада)

М. П. (за наявності)



Руслан ДОРОШУК

(власне ім'я та ПРІЗВИЩЕ)

Дата видачі «26» лютого 2025 року.

Паспорт прив'язки продовжено до «  »    20   року.

(посада)

М. П. (за наявності)

(підпис)

(власне ім'я та ПРІЗВИЩЕ)

# Приватне підприємство «РАДІУС - Р»

Кваліфікаційний сертифікат у частині забезпеч. мех. опору і стійкості серія АР № 003205  
Кваліфікаційний сертифікат у частині кошторисної документації серія АР № 007723

## РОБОЧА ДОКУМЕНТАЦІЯ

Встановлення стаціонарної тимчасової споруди павільйону  
для здійснення підприємницької діяльності за адресою:  
Хмельницька обл., Шепетівський район,  
Шепетівська територіальна громада,  
м. Шепетівка, вул. Старокостянтинівське шосе, 18-Б.




Замовник: Камлук Руслан Петрович

Виконавець



Рибачук О.М.

м. Шепетівка, 2025 р.

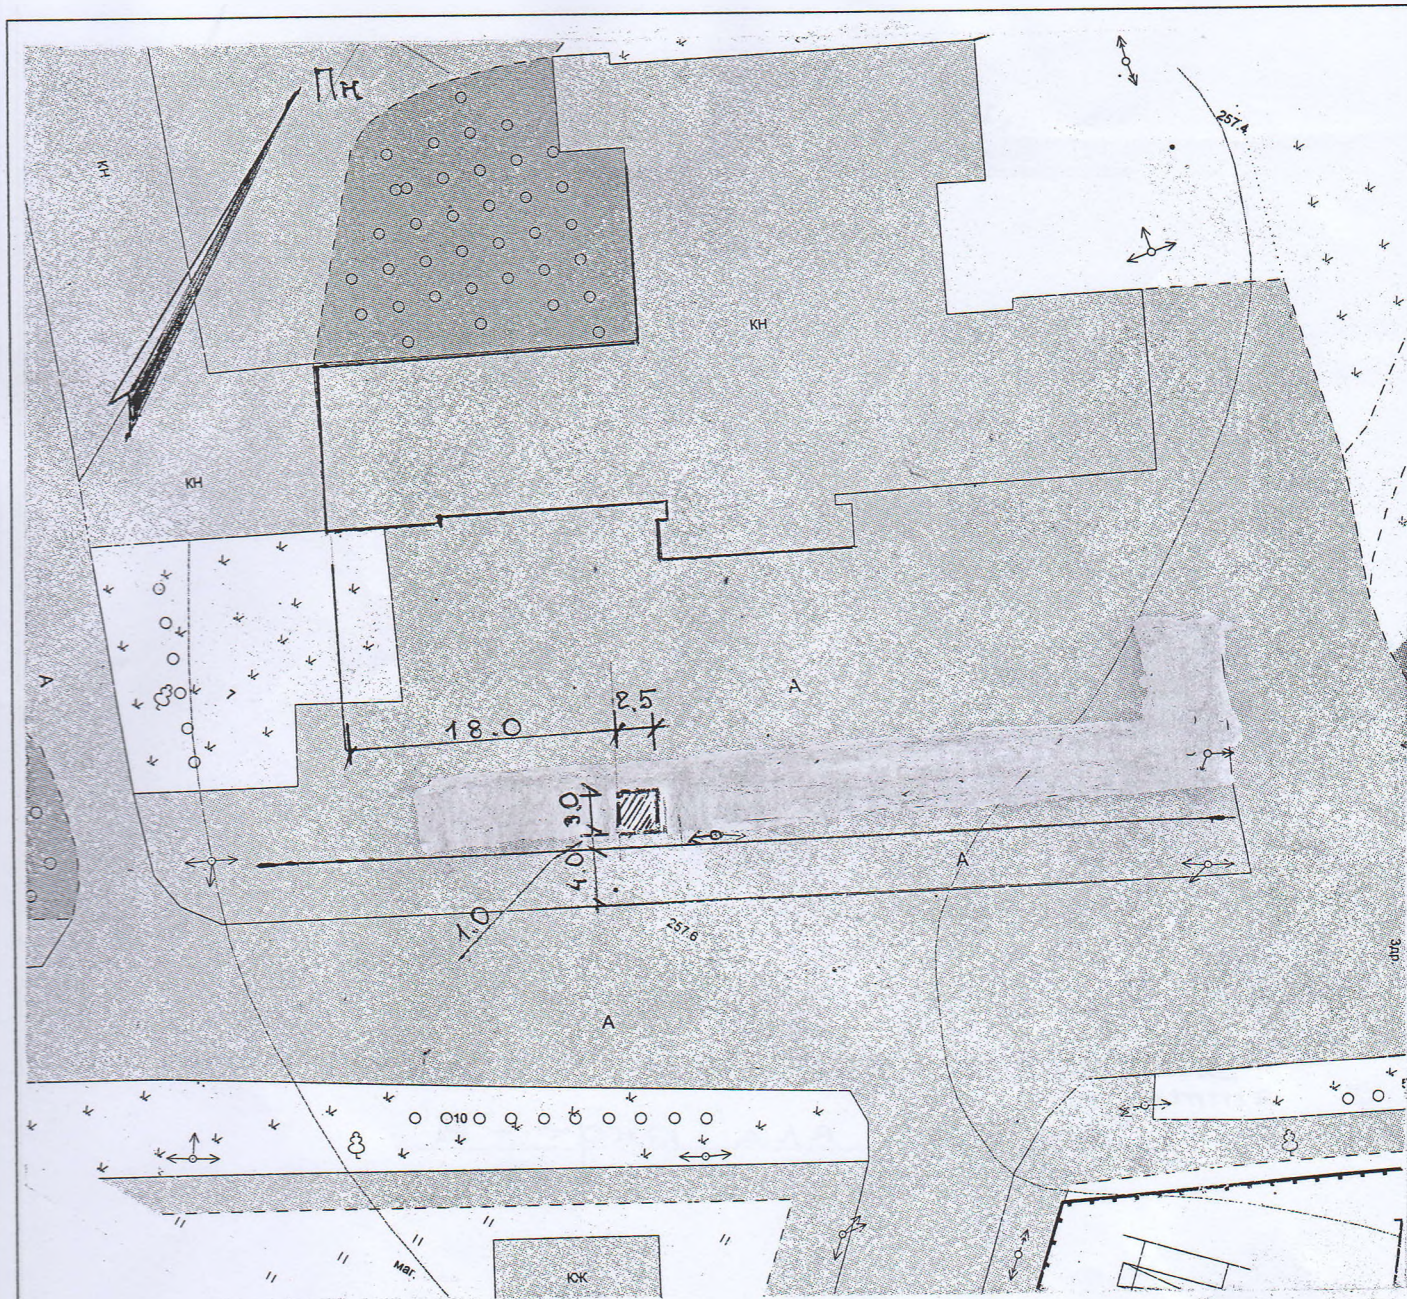


УМОВНІ ПОЗНАЧЕННЯ:



- тимчасова споруда

М 1:500

						020125 Встановлення стаціонарної тимчасової споруди павільйону для здійснення підприємницької діяльності за адресою:		
						Хмельницька обл., Шепетівський район, Шепетівська територіальна громада, м. Шепетівка, вул. Старокостянтинівське шосе, 18-Б		
ЗМ	кіл	арк	№д	підп	дат	Стад	Аркуш	Аркуш
						р.п	1	4
Викон	Рибачук					Генеральний план		
						ПП «Радіус-Р» м. Шепетівка		

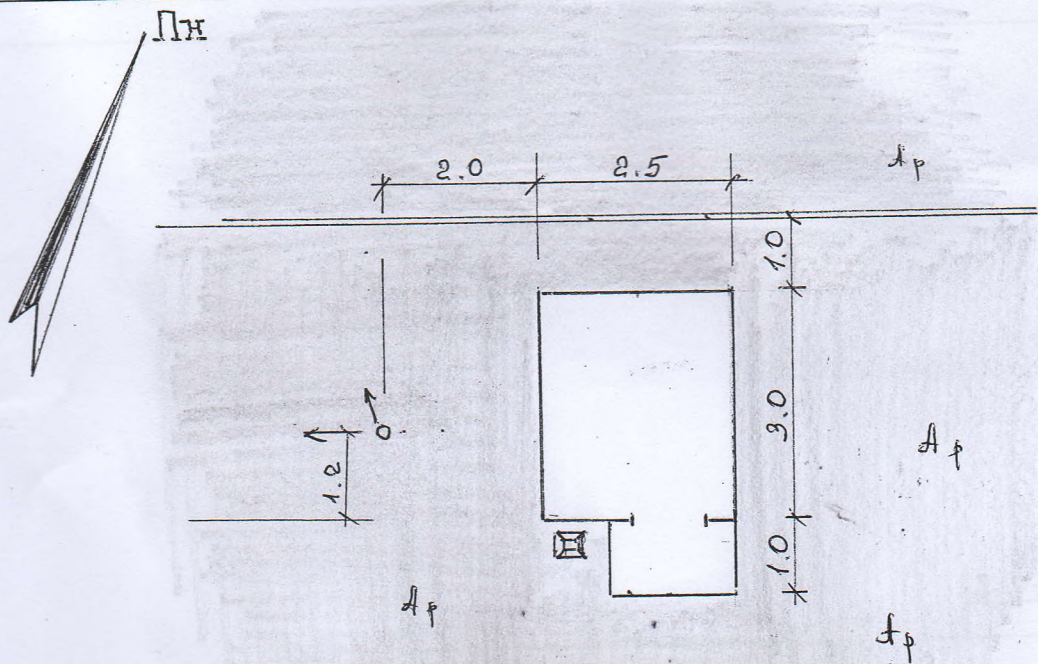

Умовки позначення:


□ - тимчасова споруда;

Ар - існуюче асфальтобетонне покриття

☒ - урна для сміття


М 1:100

						020125 Встановлення стаціонарної тимчасової споруди павільйону для здійснення підприємницької діяльності за адресою:		
						Хмельницька обл., Шепетівський район, Шепетівська територіальна громада, м. Шепетівка, вул. Старокостянтинівське шосе, 18-Б		
зм	кіл	арк	№д	підп	дат	Стад	Аркуш	Аркуш
						р.п	2	4
Викон	Рибачук	[Signature]				Благоустрій території		
						ПП «Радіус-Р» м. Шепетівка		

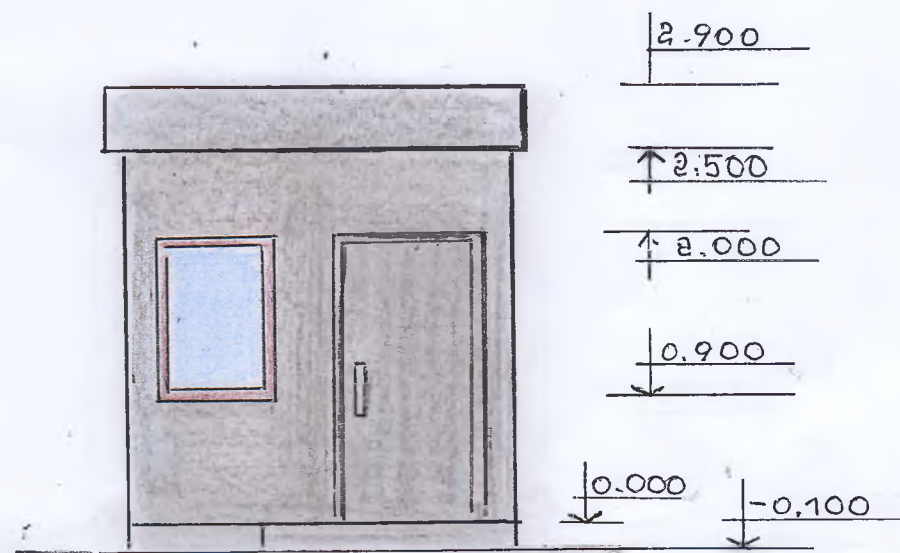

М 1:50

						020125 Встановлення стаціонарної тимчасової споруди павільйону для здійснення підприємницької діяльності за адресою:			
						Хмельницька обл., Шепетівський район, Шепетівська територіальна громада, м. Шепетівка, вул. Старокосянтинівське шосе, 18-Б			
зм	кіл	арк	№д	підп	дат		Стад	Аркуш	Аркуш
							р.п	3	4
Викон	Рибачук					Головний фасад	ПП «Радіус-Р» м. Шепетівка		

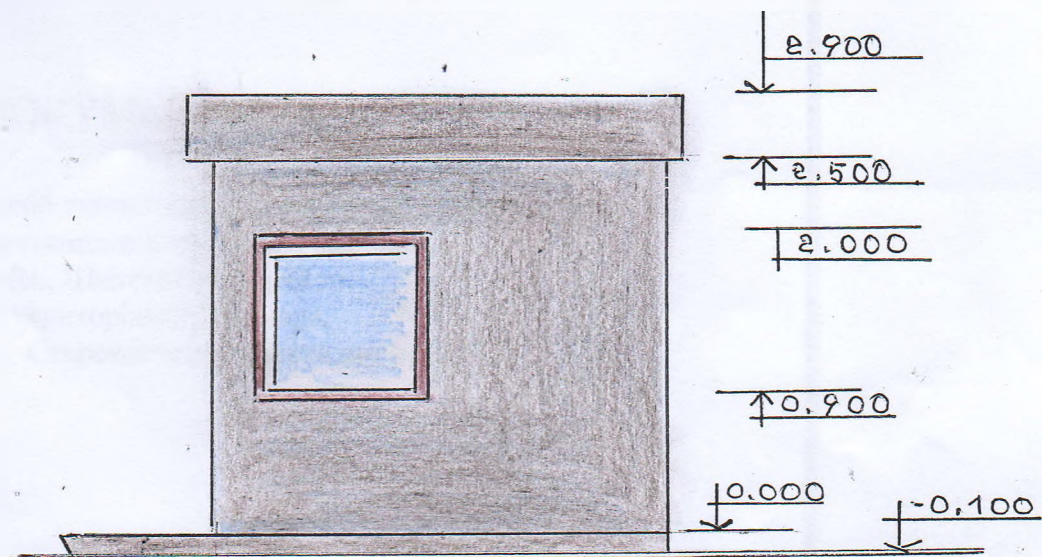

M 1:50

						020125 Встановлення стаціонарної тимчасової споруди павільйону для здійснення підприємницької діяльності за адресою:		
						Хмельницька обл., Шепетівський район, Шепетівська територіальна громада, м. Шепетівка, вул. Старокостянтинівське шосе, 18-Б		
зм	кіл	арк	№д	підп	дат	Стад	Аркуш	Аркуш
						р.п	4	4
Викон	Рибачук					Боковий фасад		
						ПП «Радіус-Р» м. Шепетівка		

