

ПАСПОРТ ПРИВ'ЯЗКИ ТС

Стационарна тимчасова споруда – павільйон для продажу змішаних товарів

(назва ТС із зазначенням напрямку підприємницької діяльності)

Замовник: Степич Ігор Михайлович

(найменування/прізвище, ім'я та по батькові (за наявності)/

Хмельницька обл, Шепетівський район, Шепетівська
територіальна громада, м. Шепетівка, вул. Соборності, 42-А

ння ТС /

Шепетівська ТГ, м. Шепетівка,

(контактна інформація)

Примірник №* 2

Реєстраційний № 31/2024

Паспорт прив'язки ТС виданий

Начальник відділу містобудування та архітектури
управління містобудування, архітектури та регулювання
земельних відносин Шепетівської міської ради


(керівник (заступник керівника) органу з питань містобудування та архітектури сільської,
селищної, міської ради, районної державної адміністрації)

Паспорт прив'язки ТС дійсний: до 31 Грудня 2024 року.

Начальник відділу

(посада)

М. П. (за наявності)

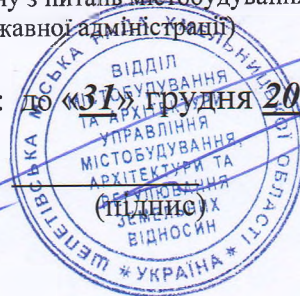

Руслан ДОРОЩУК

(власне ім'я та ПРІЗВИЩЕ)

Дата видачі 07 жовтня 2024 року.


Паспорт прив'язки продовжено до « » _____ 20__ року.

(посада)


(підпис)

(власне ім'я та ПРІЗВИЩЕ)


М. П. (за наявності)

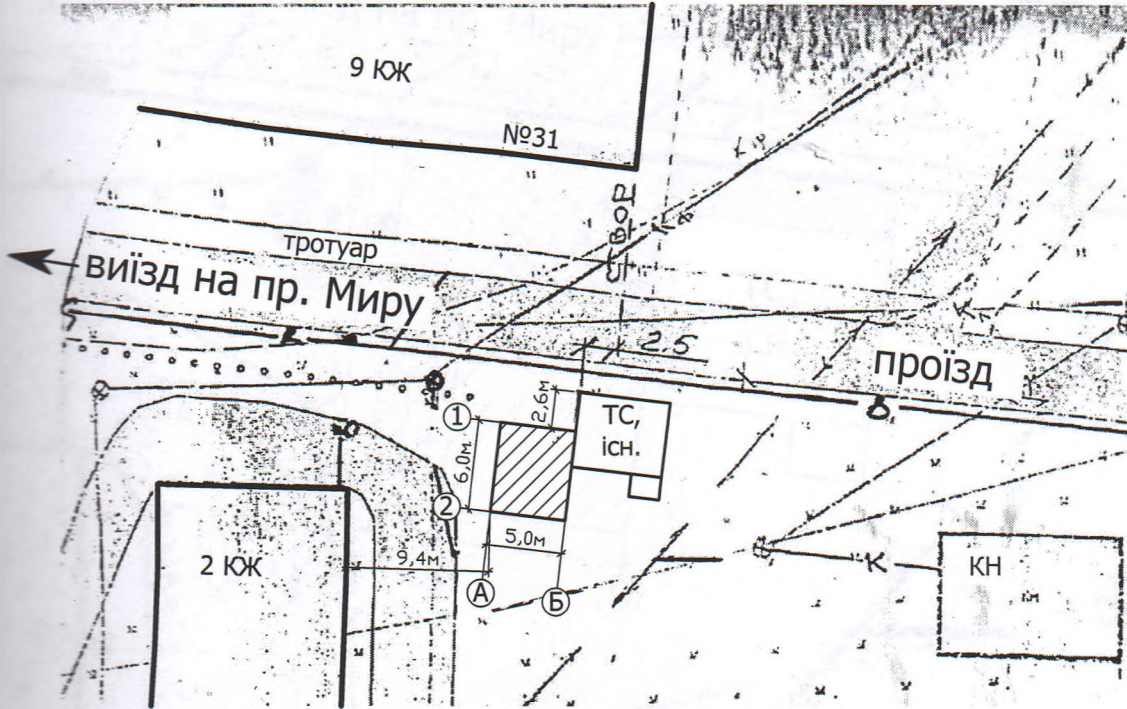

Земельна ділянка на якій планується встановлення ТС

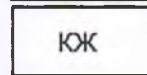


Існуючі будівлі

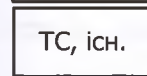

Тимчасова споруда, існуюча

				Замовник: Степич І. М.			ГП		
				Хмельницька обл., м.Шепетівка, вул. Соборності, 42-А					
Арх	№ док	Підпис	Дата	Розташування тимчасової споруди для підприємницької діяльності (павільйон розміром 5.0x6.0м)			Стадія	Аркуш	Аркушів
								2	3
							Ситуаційна схема М 1:500		

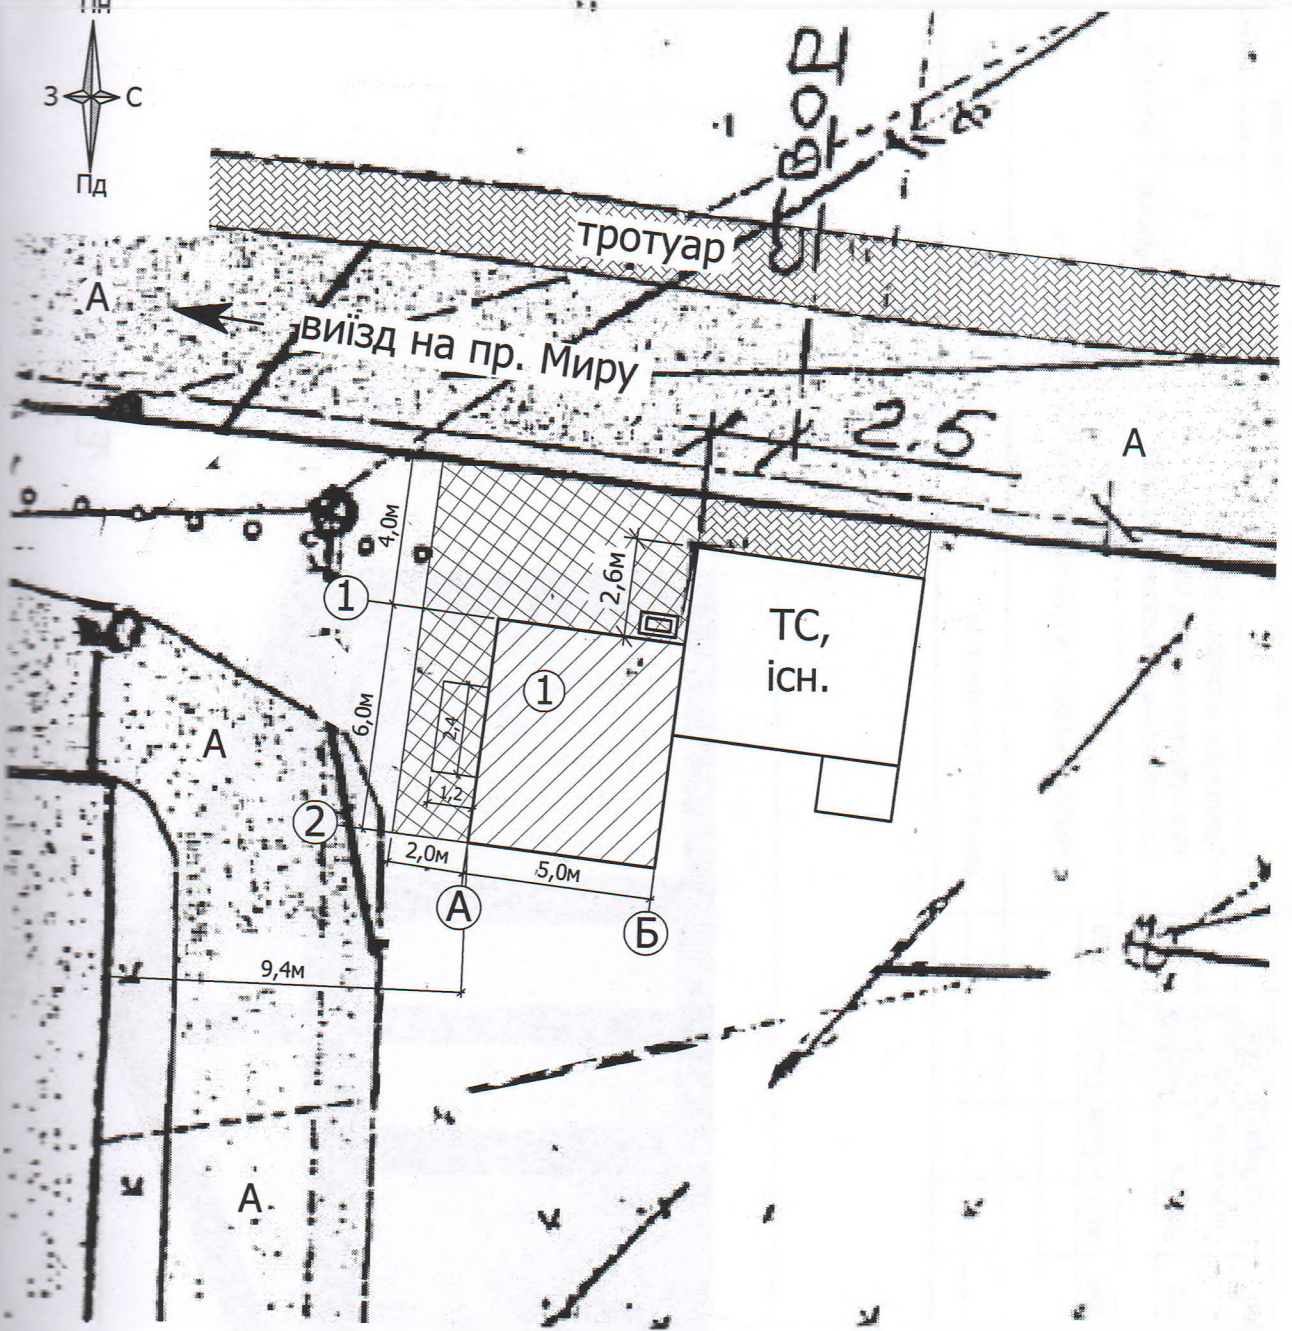

Споруда, що встановлюється



Асфальтобетонне покриття, існуюче

Мощення ФЕМ, що проектується




Корзина для сміття

Мощення ФЕМ, існуюче

Замовник: Степич І. М.						ГП						
Хмельницька обл., м.Шепетівка, вул. Соборності, 42-А												
Зм	Кл	Арк	№ док	Підпис	Дата							
Директор		Зозуля										
САП		Гасвський										
Інженер		Гордійчук										
Розташування тимчасової споруди для підприємницької діяльності (павільйон розміром 5.0x6.0м)						<table border="1"> <tr> <td>Стадія</td> <td>Аркуш</td> <td>Аркушів</td> </tr> <tr> <td></td> <td>3</td> <td>3</td> </tr> </table>	Стадія	Аркуш	Аркушів		3	3
Стадія	Аркуш	Аркушів										
	3	3										
План благоустрою М1 : 200						КАПП, м.Шепетівка Сертиф. сер. АА №001730 від 31.07.2013р. Свідоцтво № 2550 від 22.03.2019 р.						

Фасад в осях 1 - 2


М 1:50

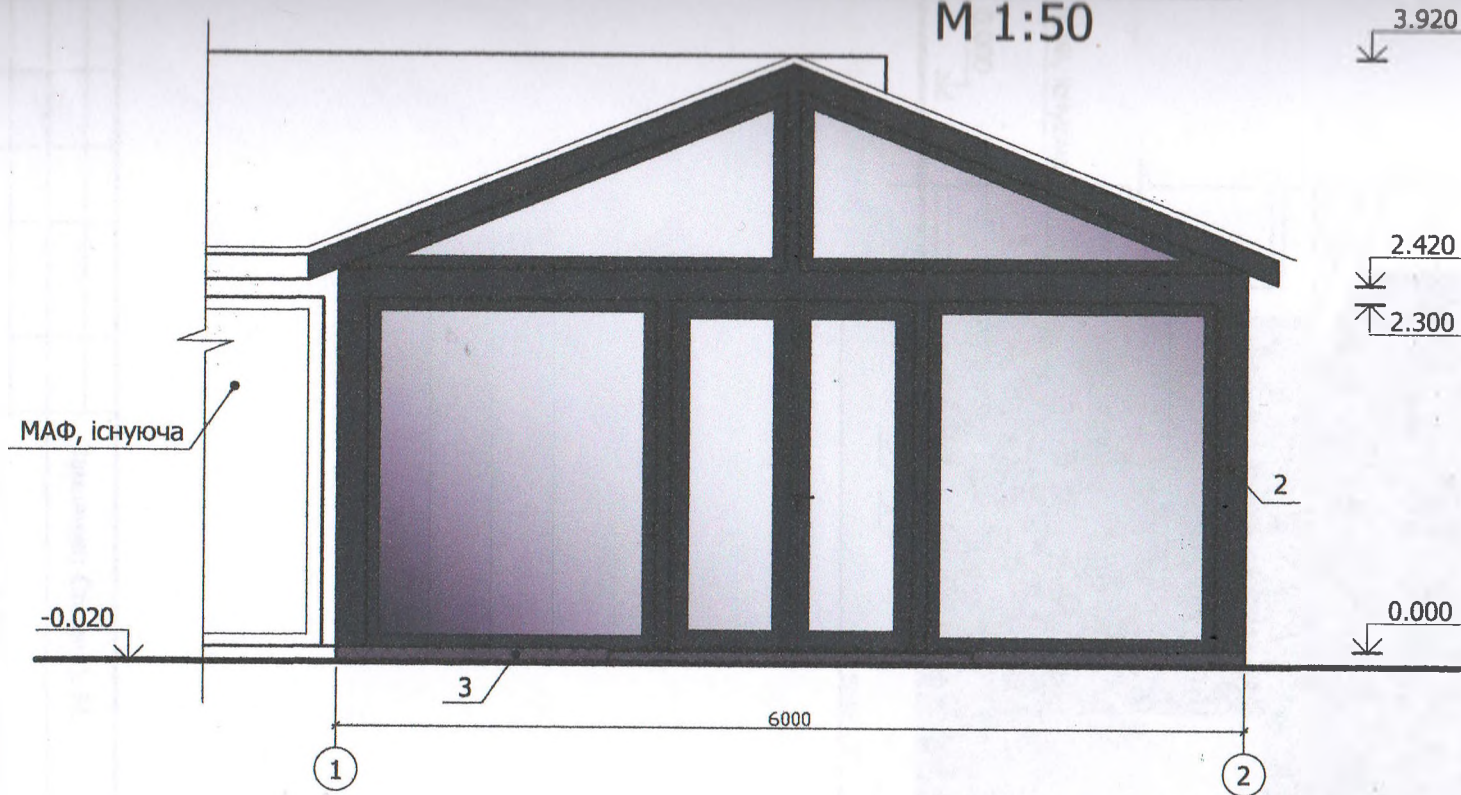

						Замовник: Степич І. М.			АБ		
						Хмельницька обл., м.Шепетівка, вул. Соборності, 42-А					
Зм	Кіл	Арк	№ док	Підпис	Дата	Розташування тимчасової споруди для підприємницької діяльності (павільйон розміром 5.0х6.0м)			Стадія	Аркуш	Аркушів
Директор		Зозуля		<i>[Signature]</i>						1	5
ГАП		Гаєвський		<i>[Signature]</i>							
Інженер		Гордійчук		<i>[Signature]</i>		Фасад в осях 1 - 2 М1:50			КАПП, м.Шепетівка Сертиф. сер. АА №001730 від 31.07.2013р. Свідоцтво № 2550 від 22.03.2019 р.		

Фасад в осях Б - А


М 1:50

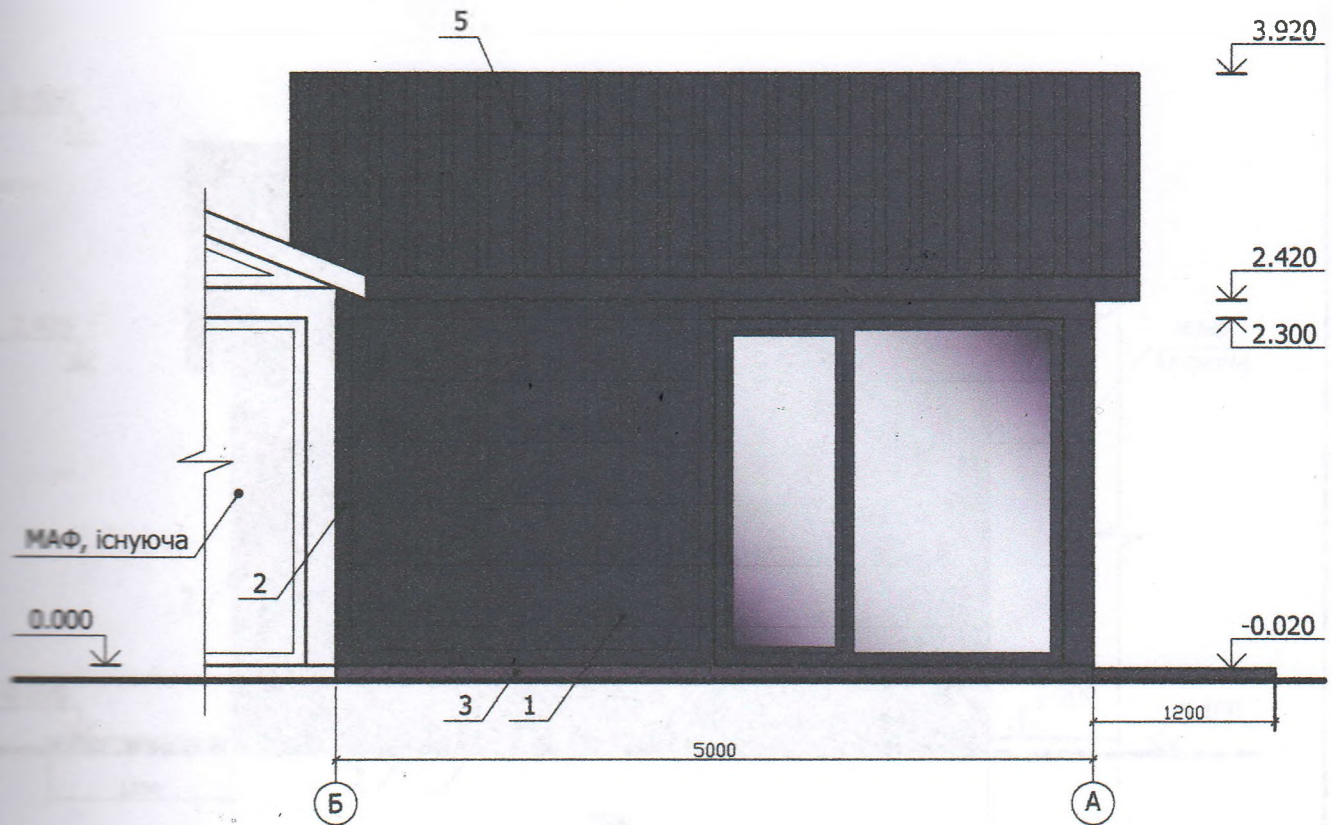

						Замовник: Степич І. М.	АБ		
Хмельницька обл., м.Шепетівка, вул. Соборності, 42-А									
№	Арк	№ док	Підпис	Дата	Розташування тимчасової споруди для підприємницької діяльності (павільйон розміром 5.0x6.0м)		Стадія	Аркуш	Аркушів
1	Зозуля		<i>[Signature]</i>					2	5
2	Гяєвський		<i>[Signature]</i>						
3	Гордійчук		<i>[Signature]</i>		Фасад в осях Б - А М1:50		КАПП, м.Шепетівка Сертиф. сер. АА №001730 від 31.07.2013р. Свідоцтво № 2550 від 22.03.2019 р.		

Фасад в осях А - Б


М 1:50



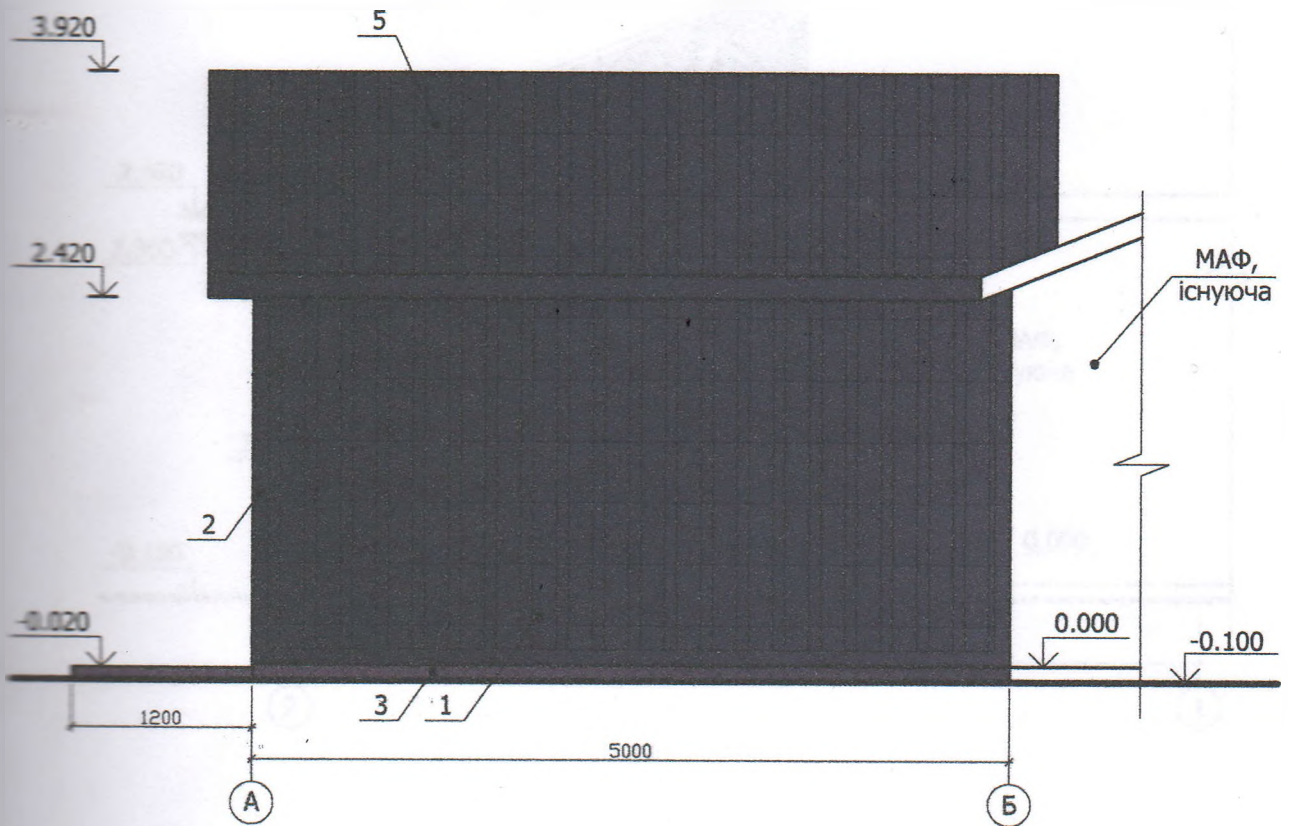


Замовник: Степич І. М.						АБ						
Хмельницька обл., м.Шепетівка, вул. Соборності, 42-А												
№	Зм	Кол	Арк	№ док	Підпис	Дата						
	Директор		Зозуля									
	ІНЖ		Гаєвський									
	ІНЖ		Гордійчук									
Розташування тимчасової споруди для підприємницької діяльності (павільйон розміром 5.0x6.0м)						<table border="1" style="width: 100%; border-collapse: collapse;"> <tr> <td style="width: 20%;">Стадія</td> <td style="width: 20%;">Аркуш</td> <td style="width: 20%;">Аркушів</td> </tr> <tr> <td></td> <td style="text-align: center;">3</td> <td style="text-align: center;">5</td> </tr> </table>	Стадія	Аркуш	Аркушів		3	5
Стадія	Аркуш	Аркушів										
	3	5										
Фасад в осях А - Б М1:50						КАПП, м.Шепетівка Сертиф. сер. АА №001730 від 31.07.2013р. Свідоцтво № 2550 від 22.03.2019 р.						




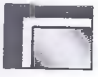

Фасад в осях 2 - 1



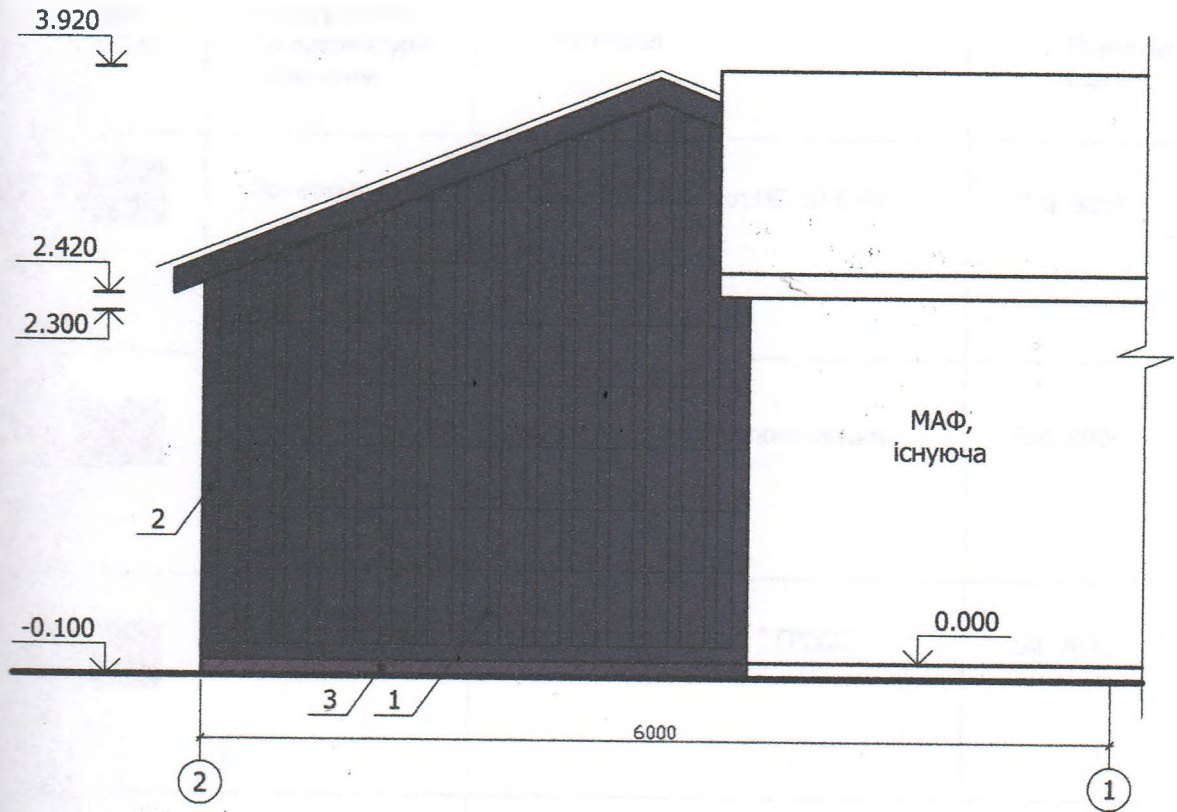
М 1:50

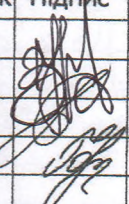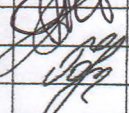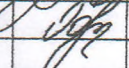

						Замовник: Степич І. М.			АБ	
						Хмельницька обл., м.Шепетівка, вул. Соборності, 42-А				
Зм	Кіл	Арк	№ док	Підпис	Дата	Розташування тимчасової споруди для підприємницької діяльності (павільйон розміром 5.0х6.0м)		Стадія	Аркуш	Аркушів
Директор		Зозуля							4	5
ГАП		Гаєвський				Фасад в осях 2 - 1 М1:50		КАПП, м.Шепетівка Сертиф. сер. АА №001730 від 31.07.2013р. Свідоцтво № 2550 від 22.03.2019 р.		
Виконав		Гордійчук								

ПАСПОРТ ОЗДОБЛЕННЯ ФАСАДІВ

№ ПОЗ.	Зразок кольору	Конструктивні та архітектурні елементи	Матеріал	Примітка (колір)
1		Поверхня стін	Стіновий профнастил ПС-10-0,45	RAL 9004
2		Фриз	Лист оцинкований з полімерним покриттям	RAL 9004
3		Поверхня цоколя	Морозостійка плитка "ГРЕСС"	RAL 7022
4		Вікна Двері	Металопластик	RAL 9004
5		Покрівля	Покрівельний профнастил ПК-35-0,45	RAL 9004

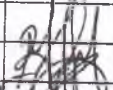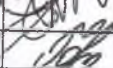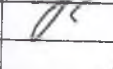Замовник: Степич І. М.						АБ						
Хмельницька обл., м.Шепетівка, вул. Соборності, 42-А												
Зм	Кл	Арк	№ док	Підпис	Дата							
Директор		Зозуля										
Голов		Гаєвський										
Значав		Гордійчук										
Розташування тимчасової споруди для підприємницької діяльності (павільйон розміром 5.0x6.0м)						<table border="1"> <tr> <td>Стадія</td> <td>Аркуш</td> <td>Аркушів</td> </tr> <tr> <td></td> <td>5</td> <td>5</td> </tr> </table>	Стадія	Аркуш	Аркушів		5	5
Стадія	Аркуш	Аркушів										
	5	5										
Паспорт оздоблення фасадів						КАПП, м.Шепетівка Сертиф. сер. АА №001730 від 31.07.2013р. Свідоцтво № 2550 від 22.03.2019 р.						

