

ПАСПОРТ ПРИВ'ЯЗКИ ТС

Стационарна тимчасова споруда-
навільйон по ремонту побутової техніки
(назва ТС із зазначенням напрямку підприємницької діяльності)

Замовник: Гладун Юлія Миколаївна

(найменування/прізвище, ім'я та по батькові (за наявності)/

Хмельницька обл, Шепетівський район, Шепетівська
територіальна громада, м. Шепетівка, вулиця Залізнична, 69-Б
/місцезнаходження ТС /

Хмельницька обл., Шепетівський район, Шепетівська територіальна
громада, м. Шепетівка, [REDACTED]

(контактна інформація)

Примірник №* 2

Реєстраційний № 05/2024

Паспорт прив'язки ТС виданий

Начальник відділу містобудування та архітектури управління
містобудування, архітектури та регулювання земельних відносин
Шепетівської міської ради

(керівник (заступник керівника) органу з питань містобудування та архітектури сільської, селищної, міської ради, районної державної адміністрації)

Паспорт прив'язки ТС дійсний: з «04» березня 2024 року

до «01» квітня 2024 року.

Начальник відділу

(посада)

М. П. (за наявності)



Руслан ДОРОЩУК

(власне ім'я та ПРІЗВИЩЕ)

Дата видачі «04» березня 2024 року.

Паспорт прив'язки продовжено до « » _____ 20 року.


(посада)

М. П. (за наявності)

(підпис)

(власне ім'я та ПРІЗВИЩЕ)

Ситуаційний план. М 1:500

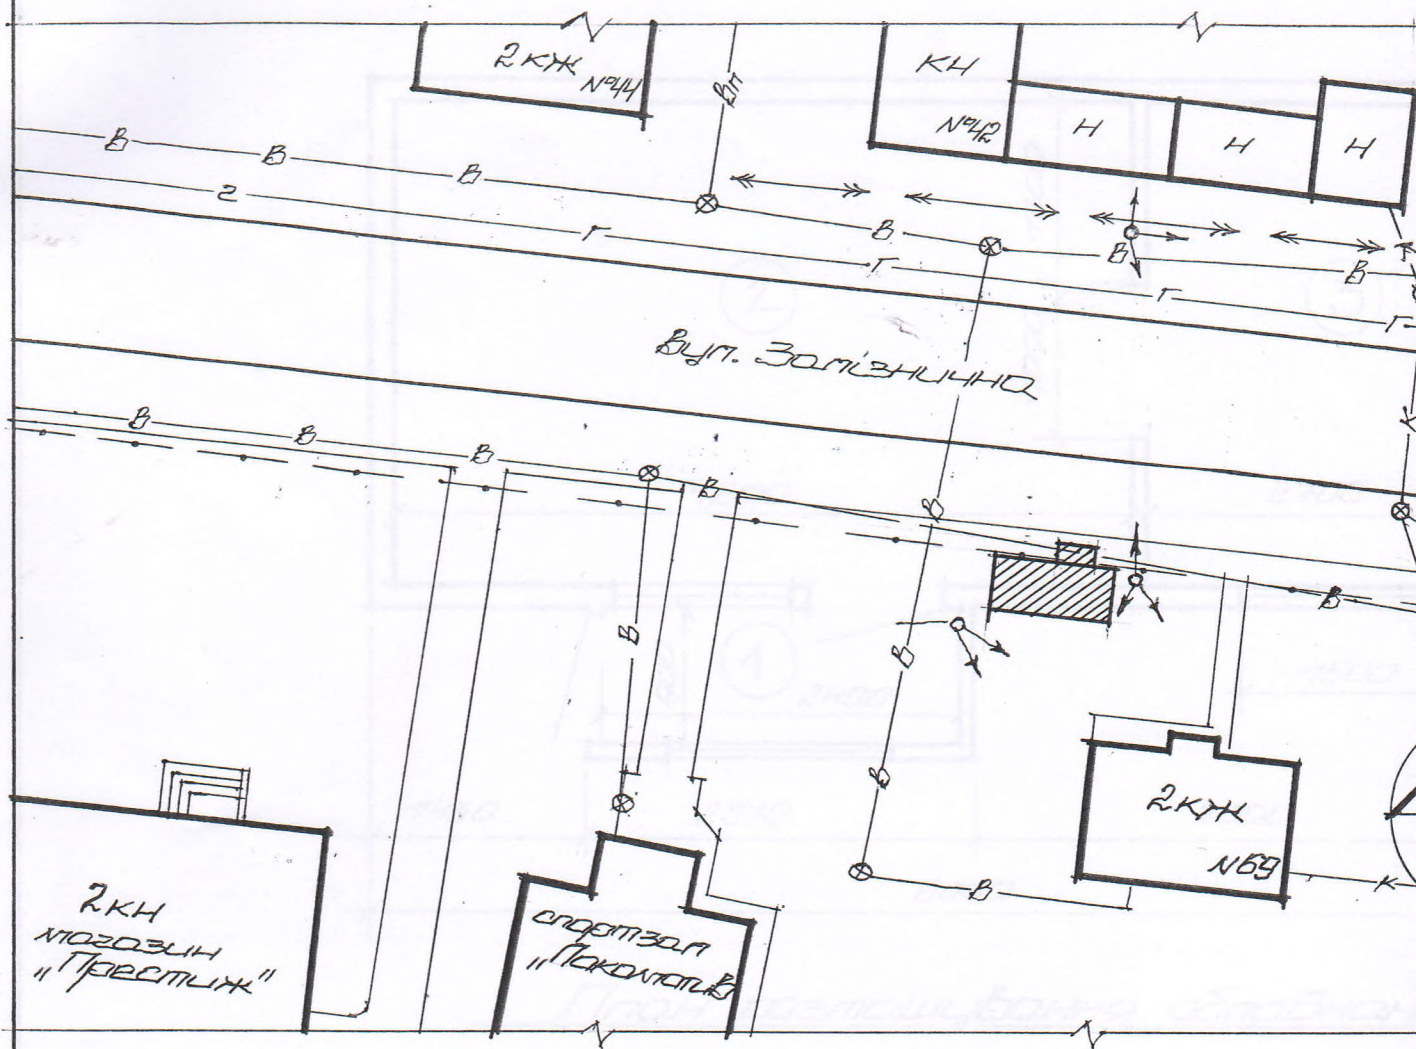


Умовні позначення



металевий павільйон по рентгену побутової техніки.


Погоджено
Інженер містобудування
(Романів)


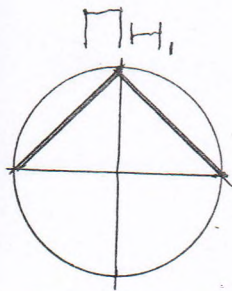

Генплан № 1,200


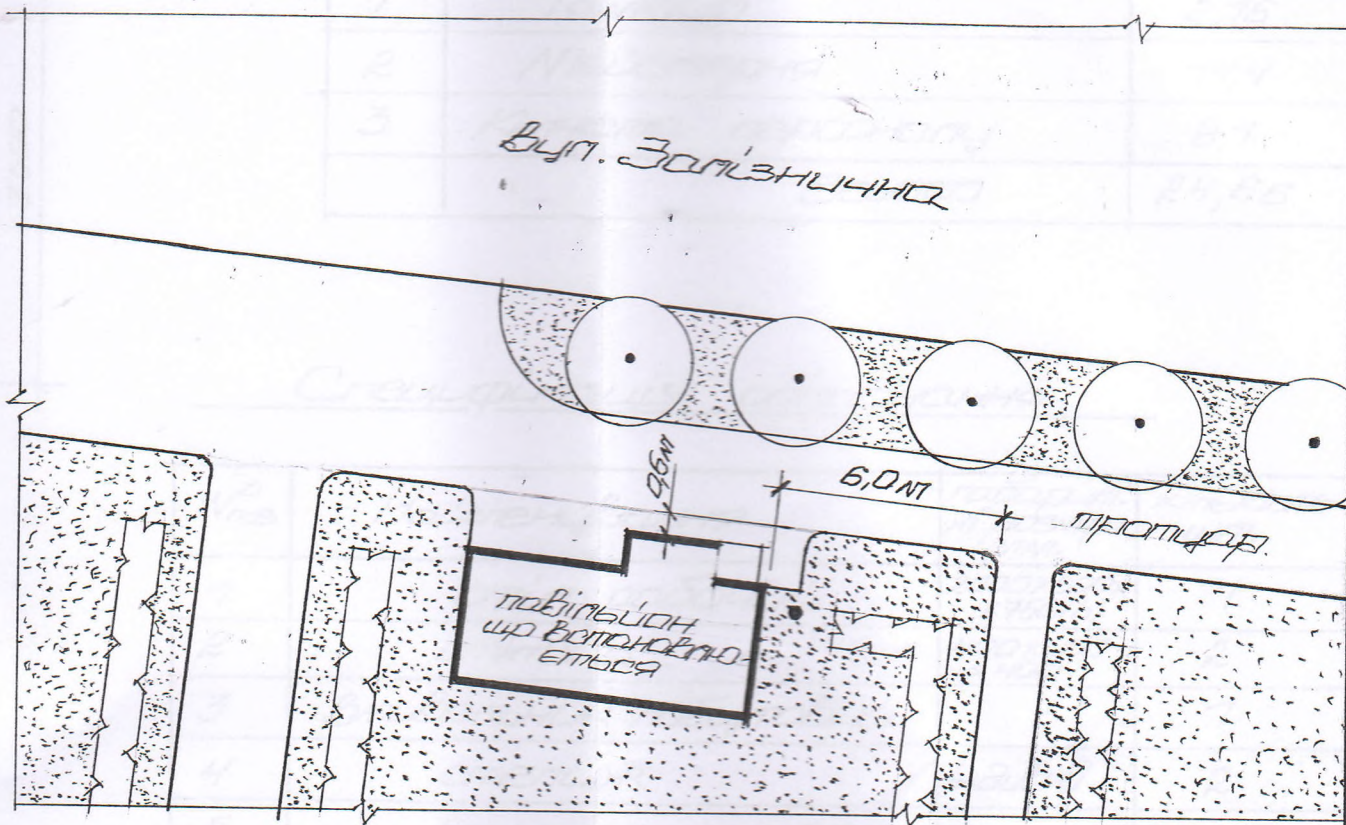

Умовні позначення



ЗАЗОН




Кущі рядової посадки




Плотяні дерева (липа)

				№ 11		

План. № 1:50

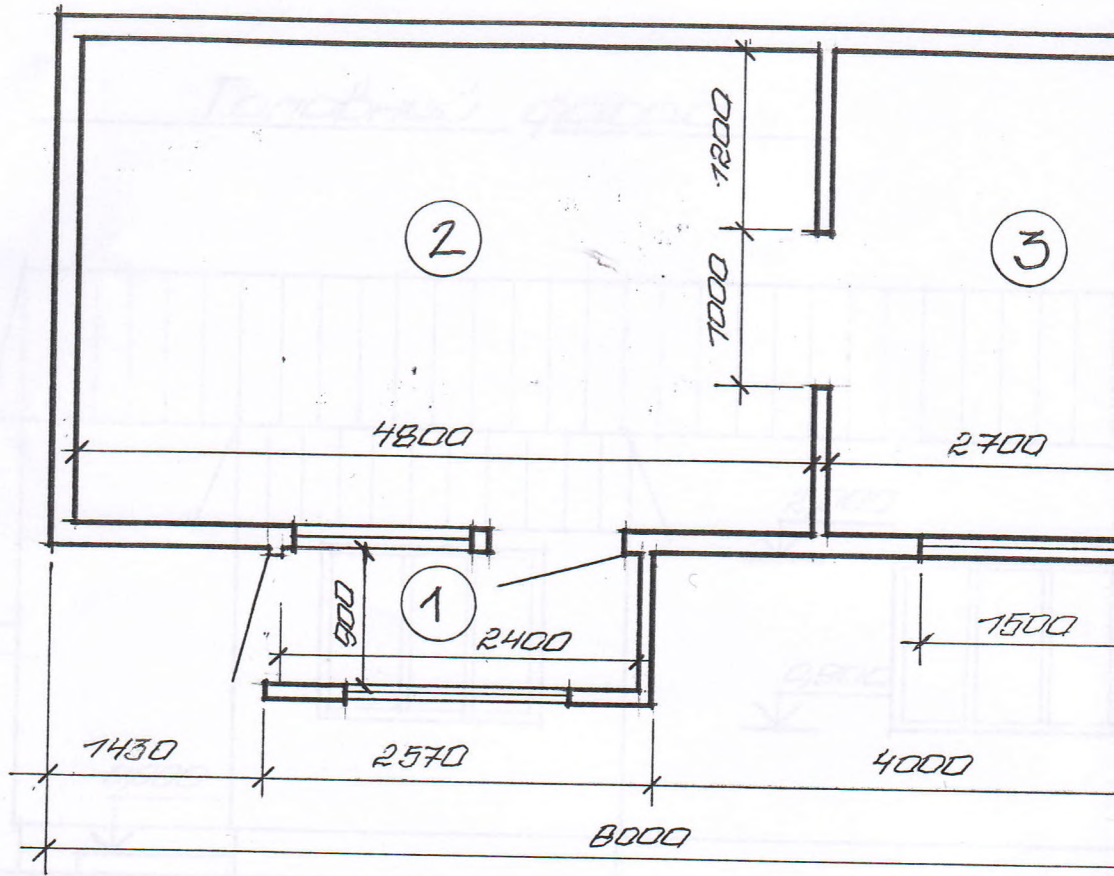

План розміщення обладнання

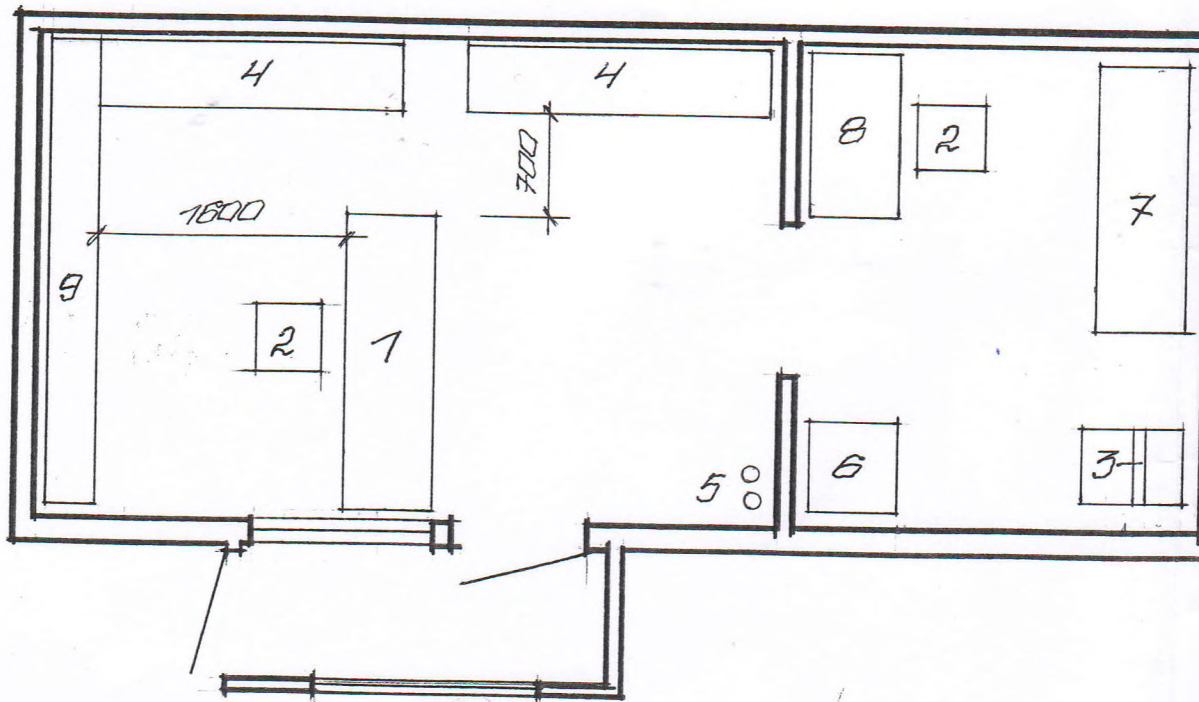

Експлікація приміщення


№ п/п	Назва приміщення	Площа, кв. м
3	Кімната персоналу	8,1
	Всього	24,66

Специфікація обладнання


№ п/п	Найменування	Габаритні розміри мм.	Кількість шт.
1	стіл робочий	2000x600x750(ш)	1
2	стілець	400x400x400	2
3	Виттявальник побутовий		1
4	стелаж	індивід.	2
5	Вогнегасник ВП-2		2
6	шафа для об'єктів	600x600x2100(ш)	1
7	кушетка для відпочинку	2000x600x450(ш)	1
8	стіл	1100x600x750(ш)	1
9	полки для інструменту	індивід.	1

Приміщення


Приміщення металевого павільйону обладнати первинними засобами пожегогасіння - вогнегасники.

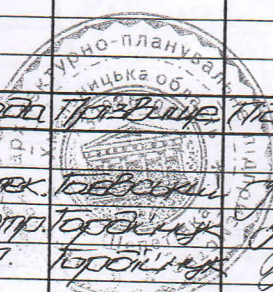		15	
		Встановлення металевого павільйону по ремонту побутової техніки по вул. Залізничній, 69-б, п.п. Трояна А.О.	
Проект. Бабоскін Констр. Горбачук Г.П. Троянчук	[Signatures]	Співвідп. Арекліш АреклішВ	ЕПТ 1 2
План. План розташування обладнання. Специфікація		ШКАПТТ.	

Головний фасад

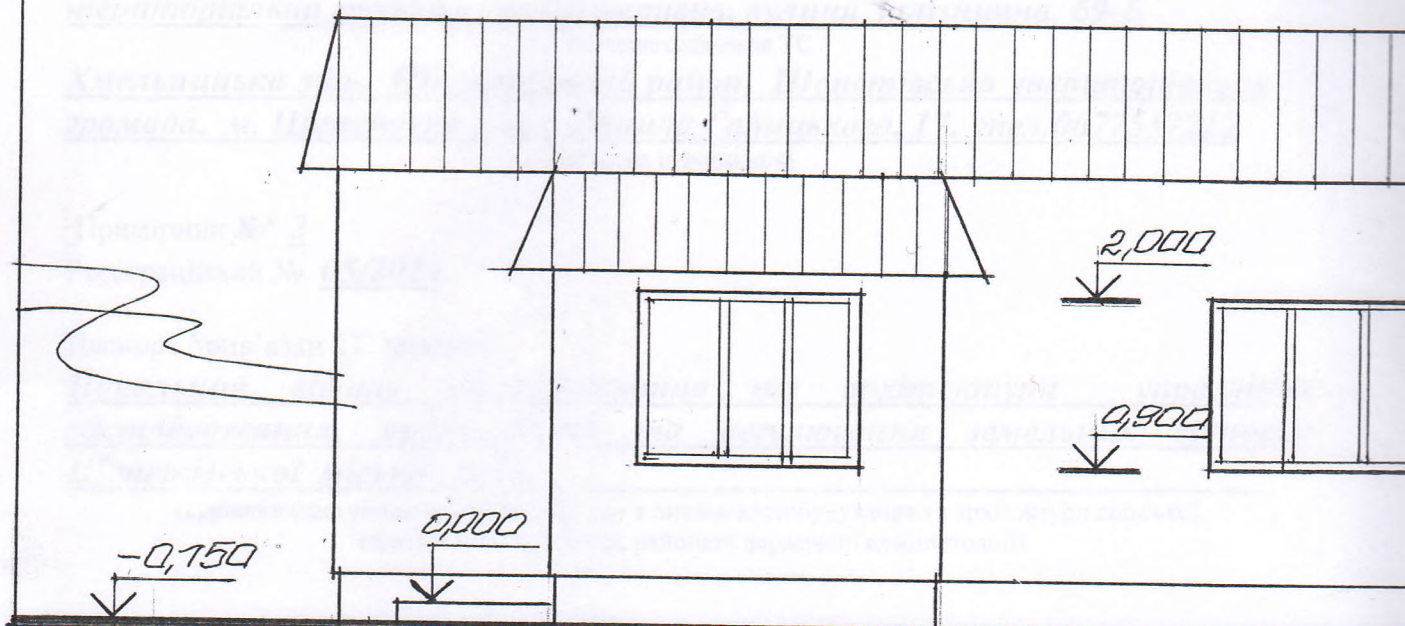

Боковий фасад

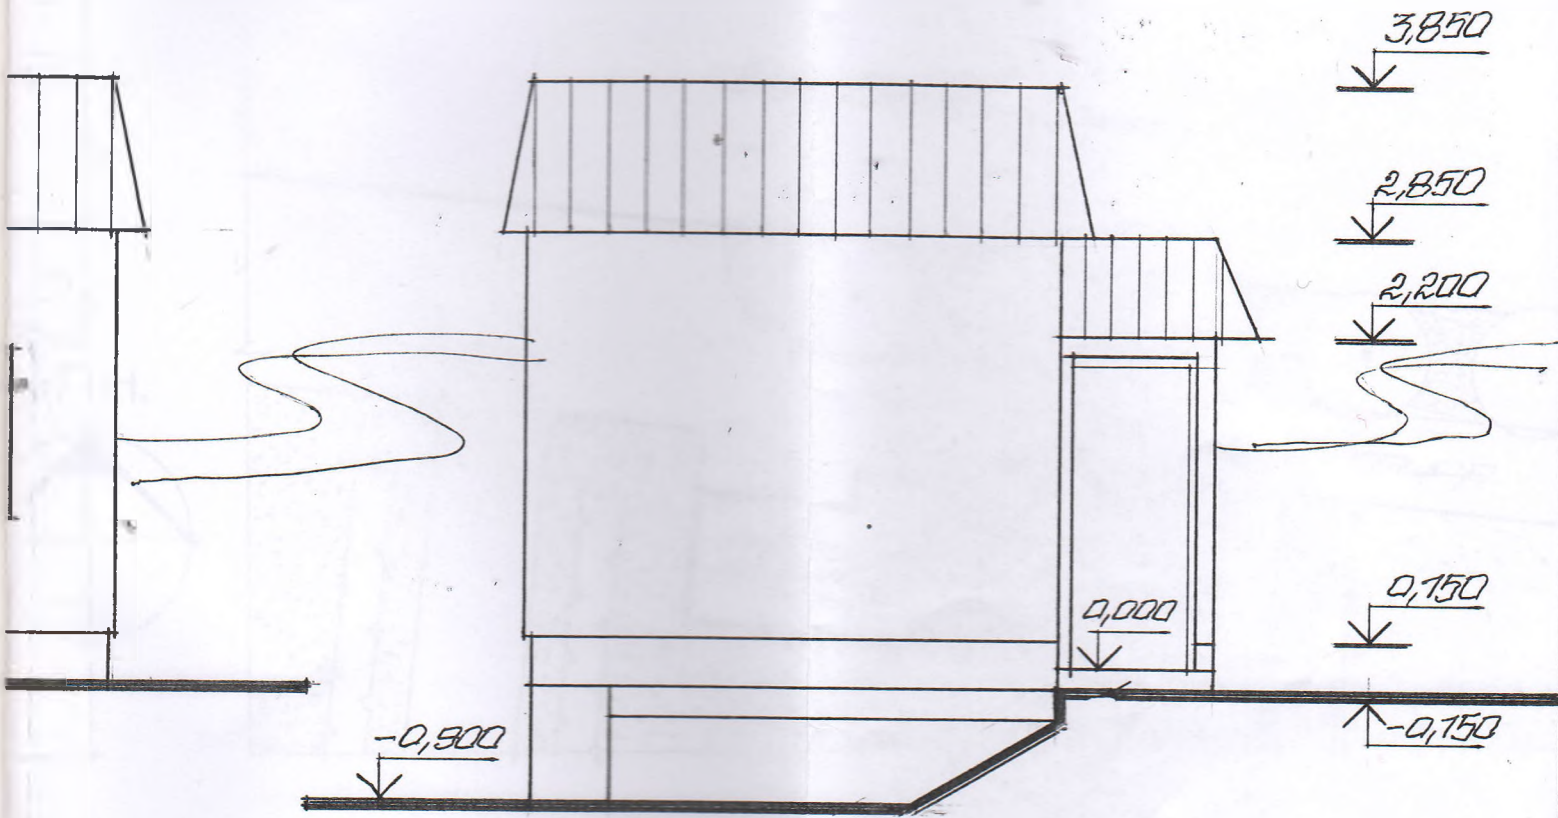

Догоднено
 інженер міст
 (Ремко)

		АБ	
		ШКАТЛІ	